


ESCALA

# EDIFICIO CENTRAL

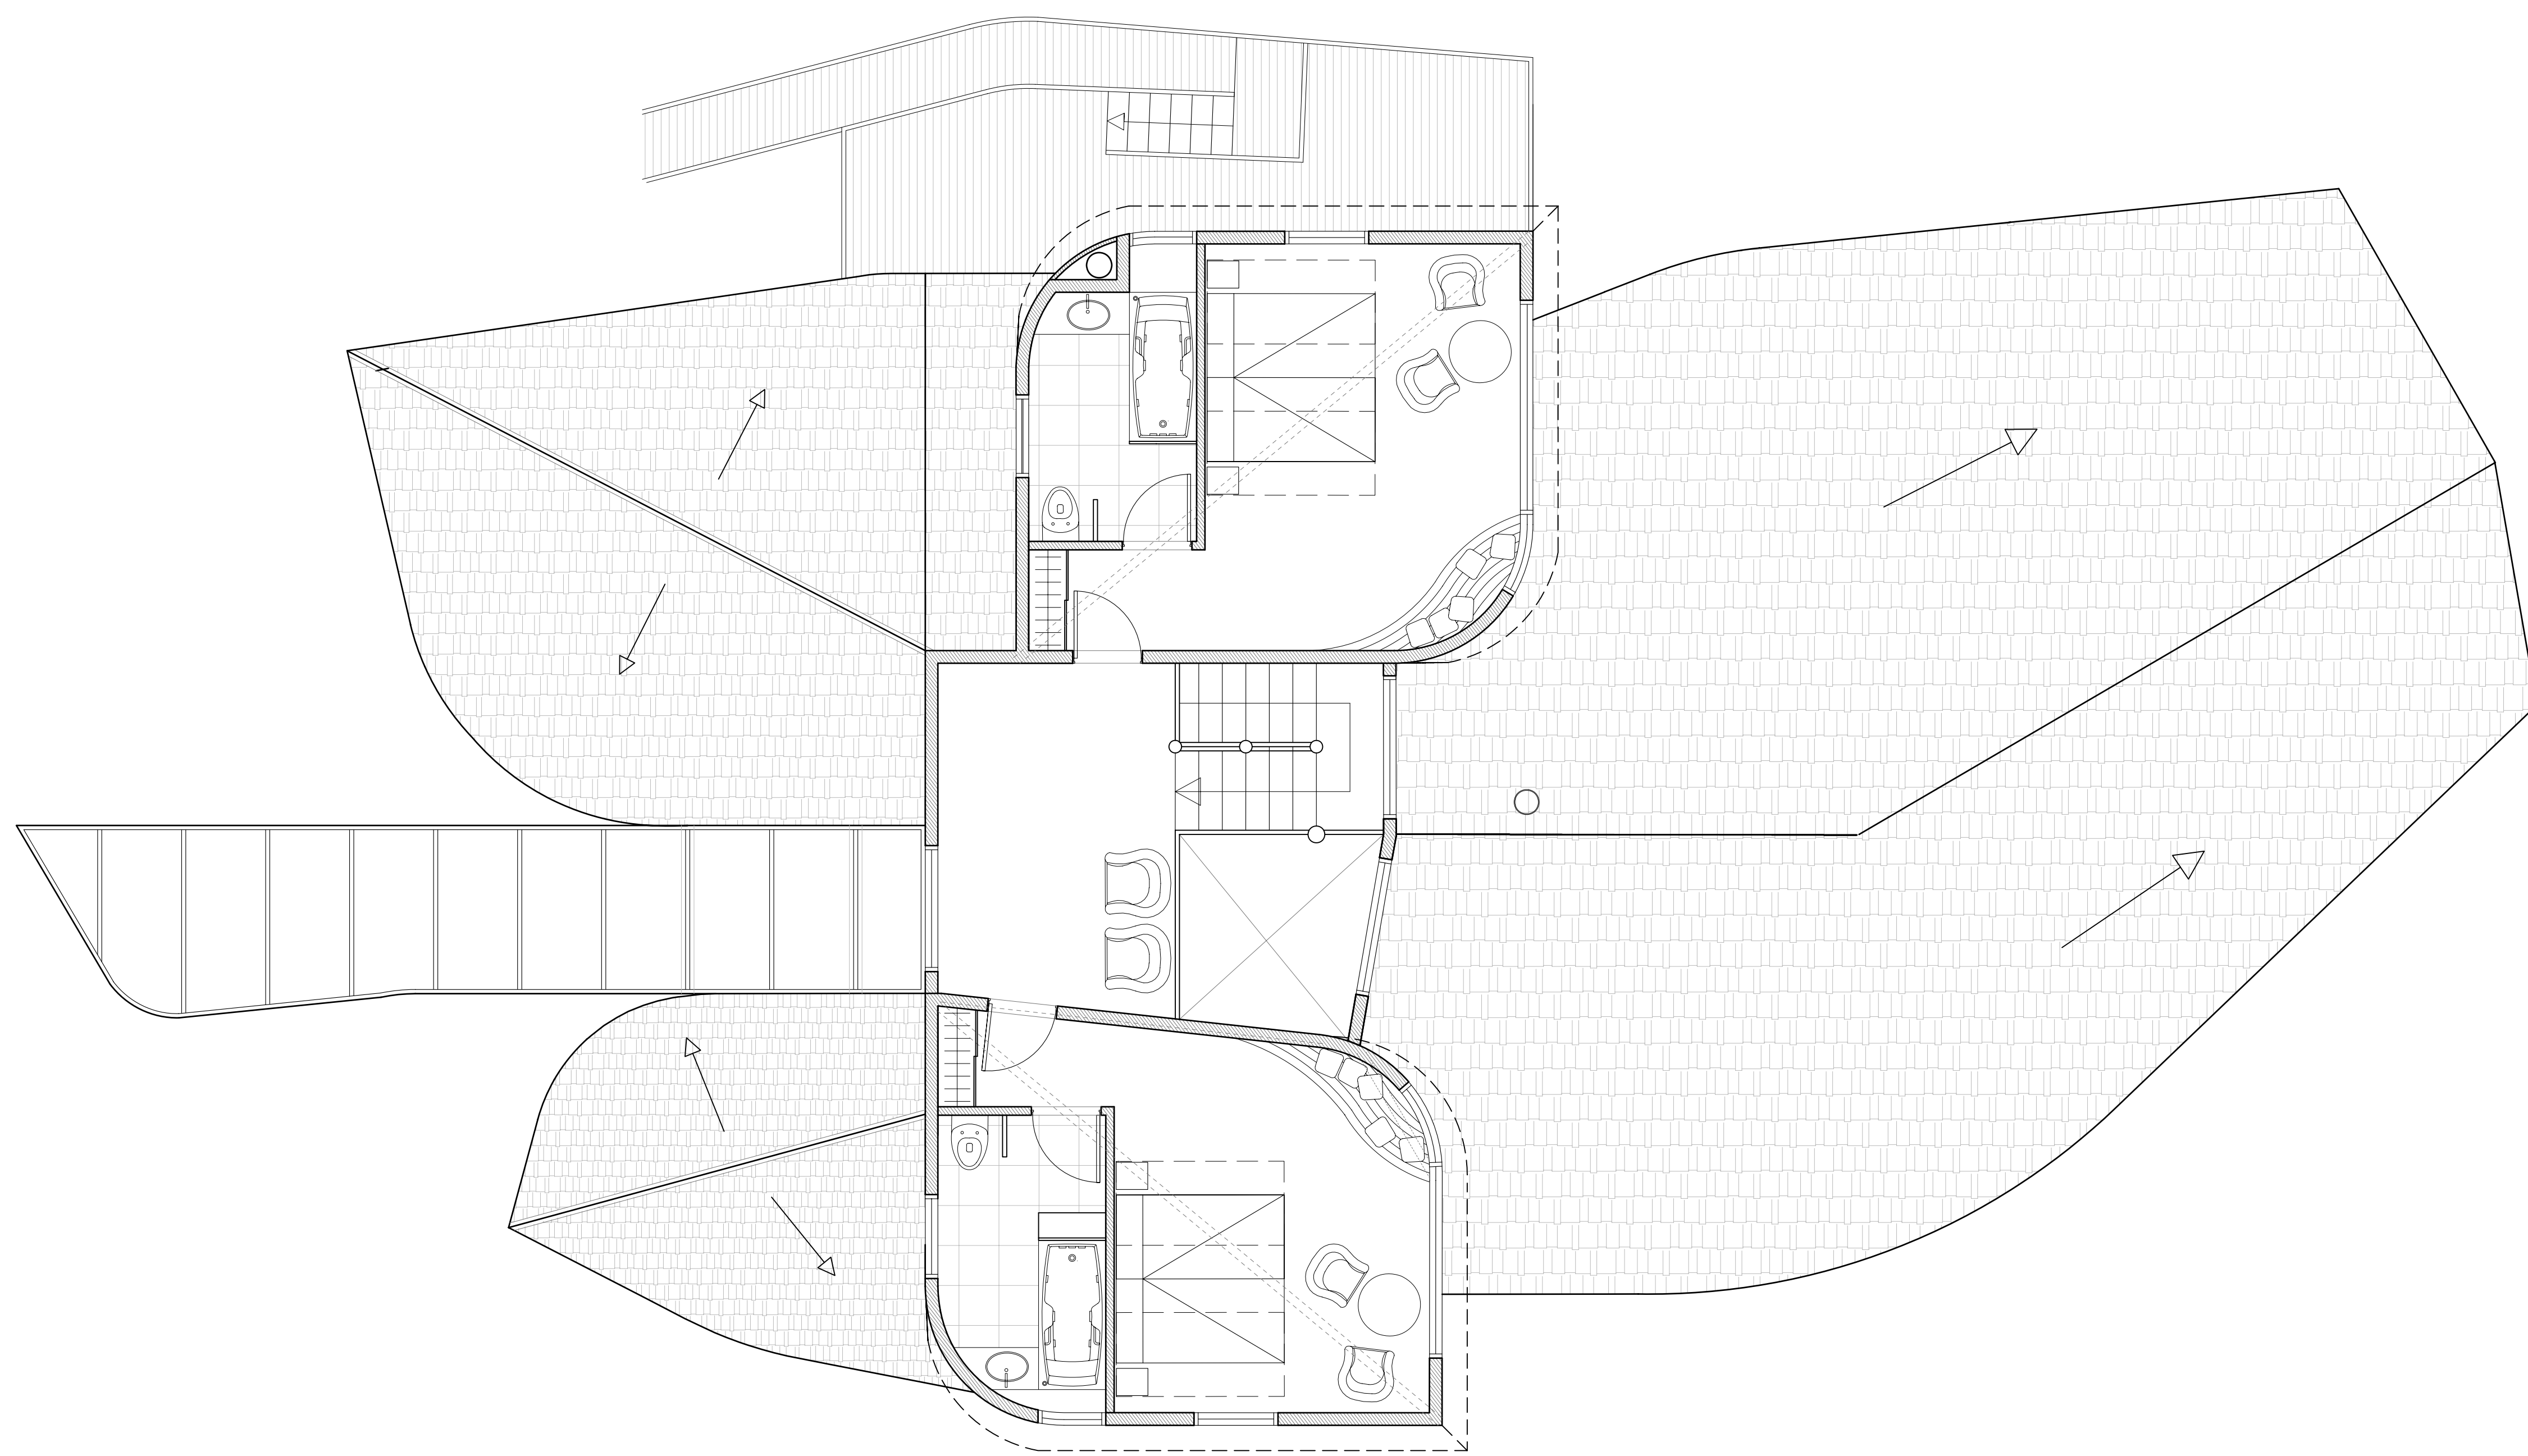

PLANTA SEGUNDO PISO



ELEVACION PONIENTE