


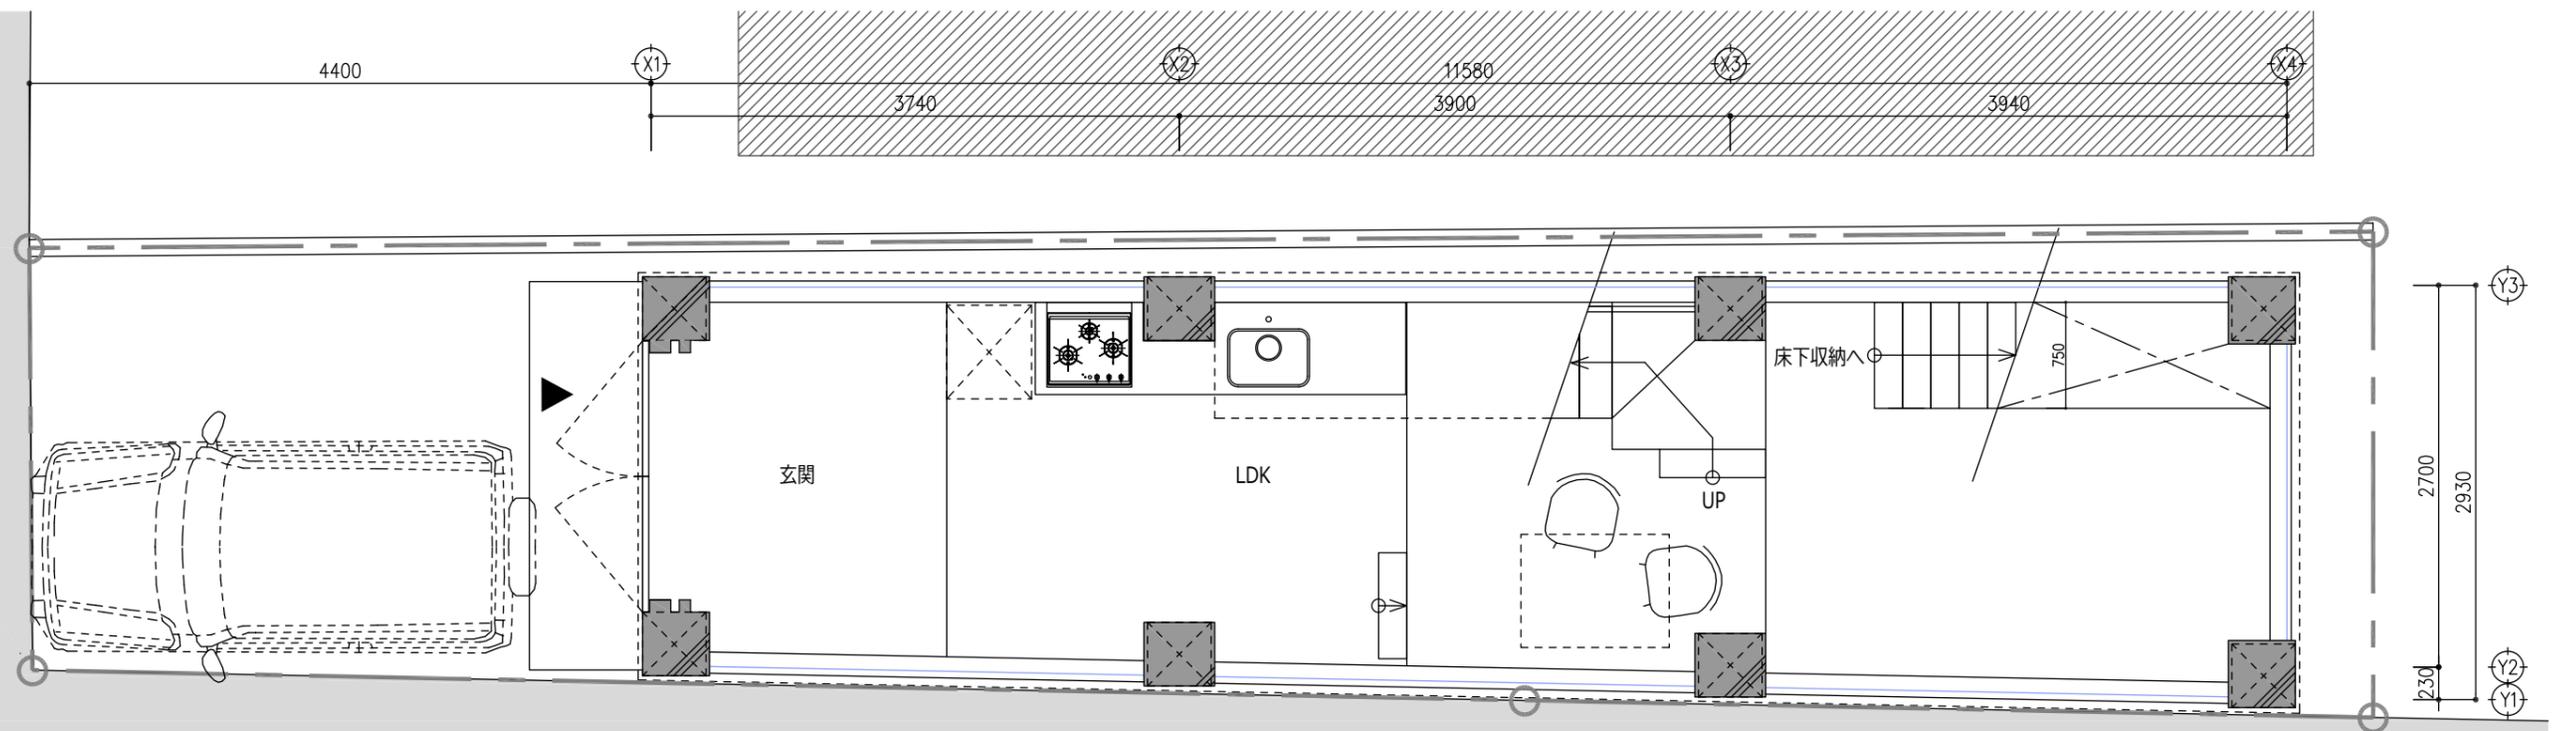
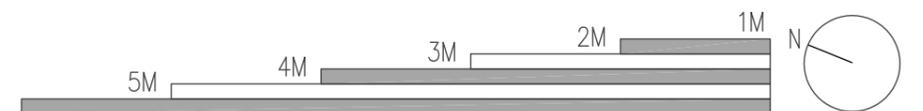
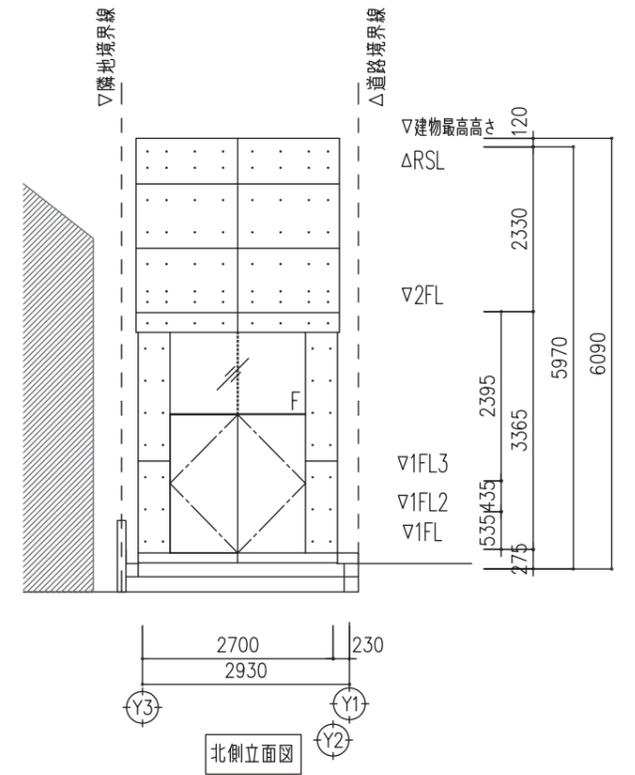
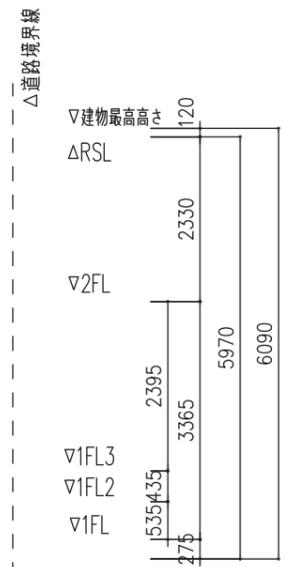
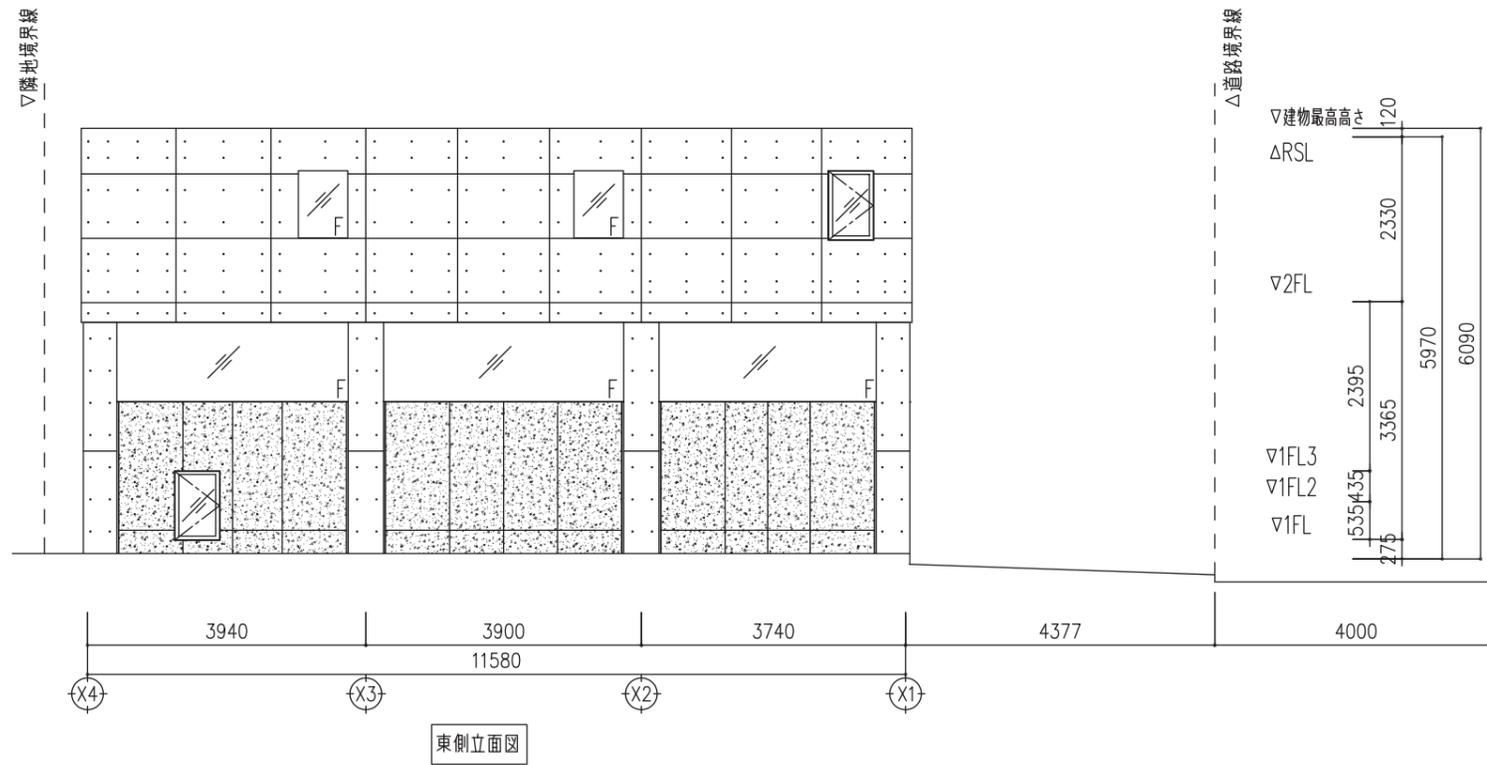
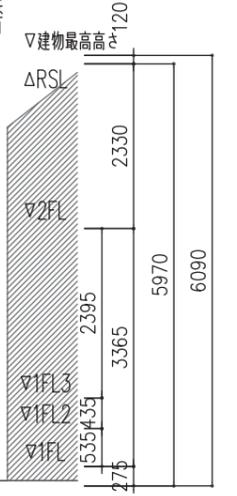


2階平面図

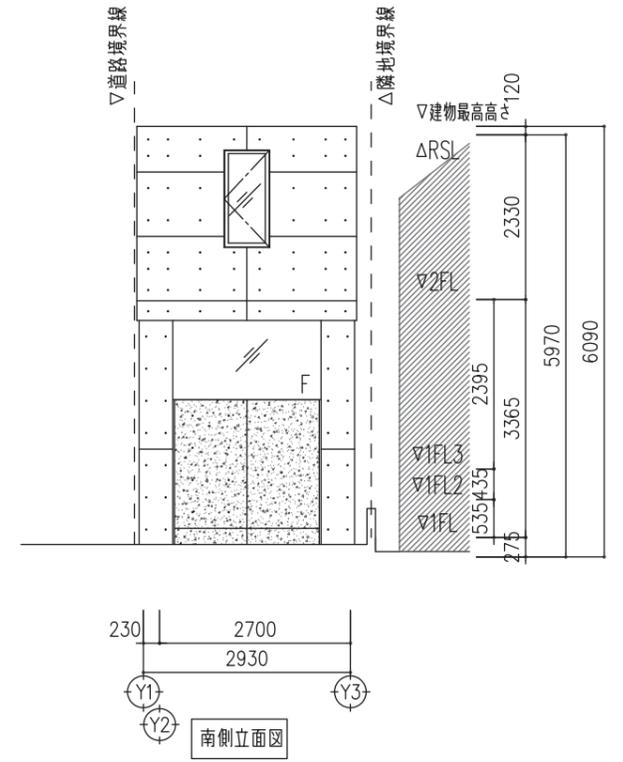

1階平面図

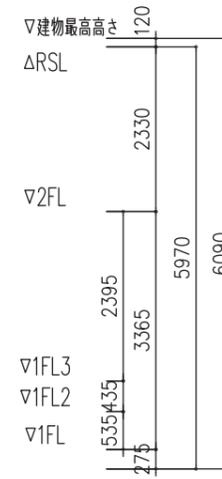

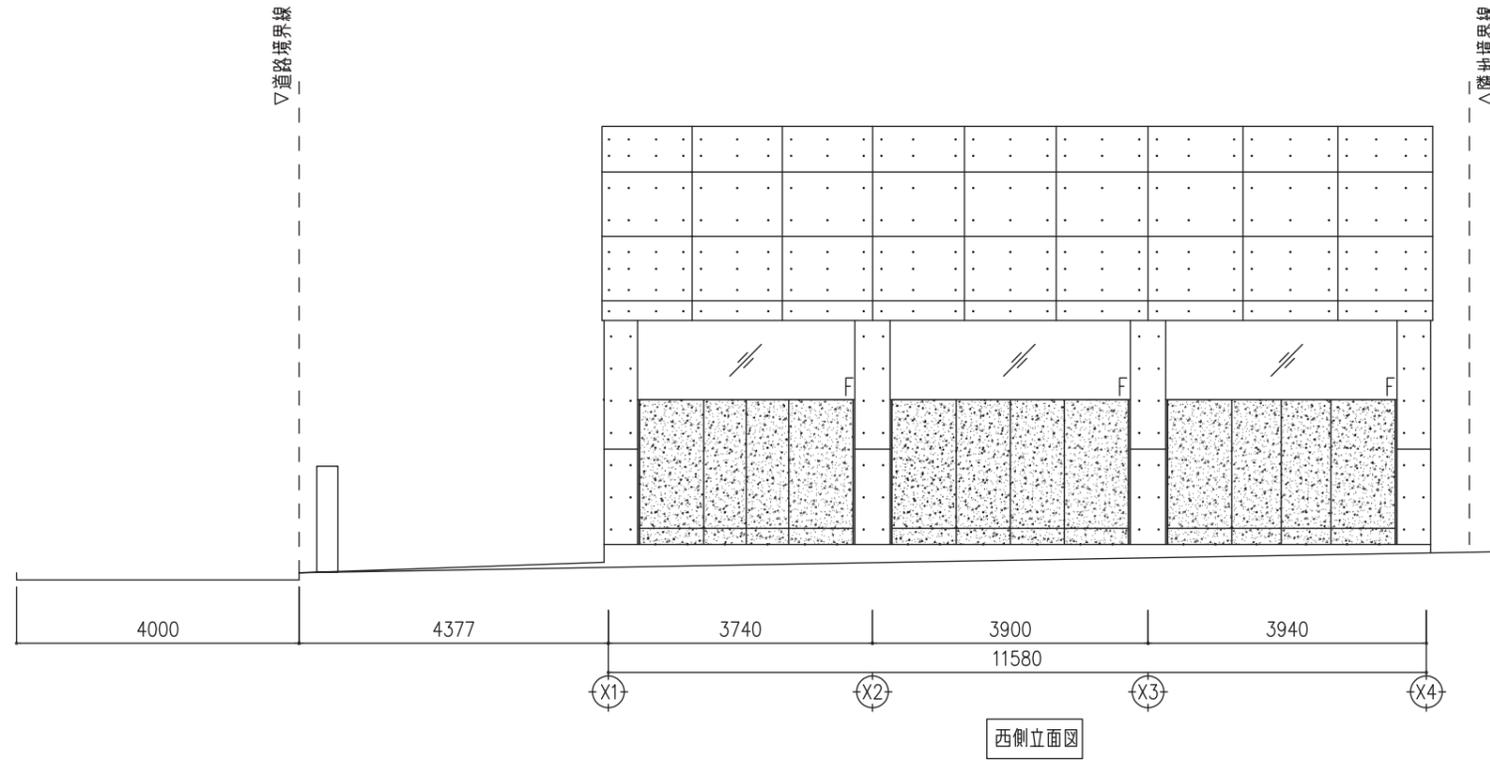

▽道路境界線

△隣地境界線

