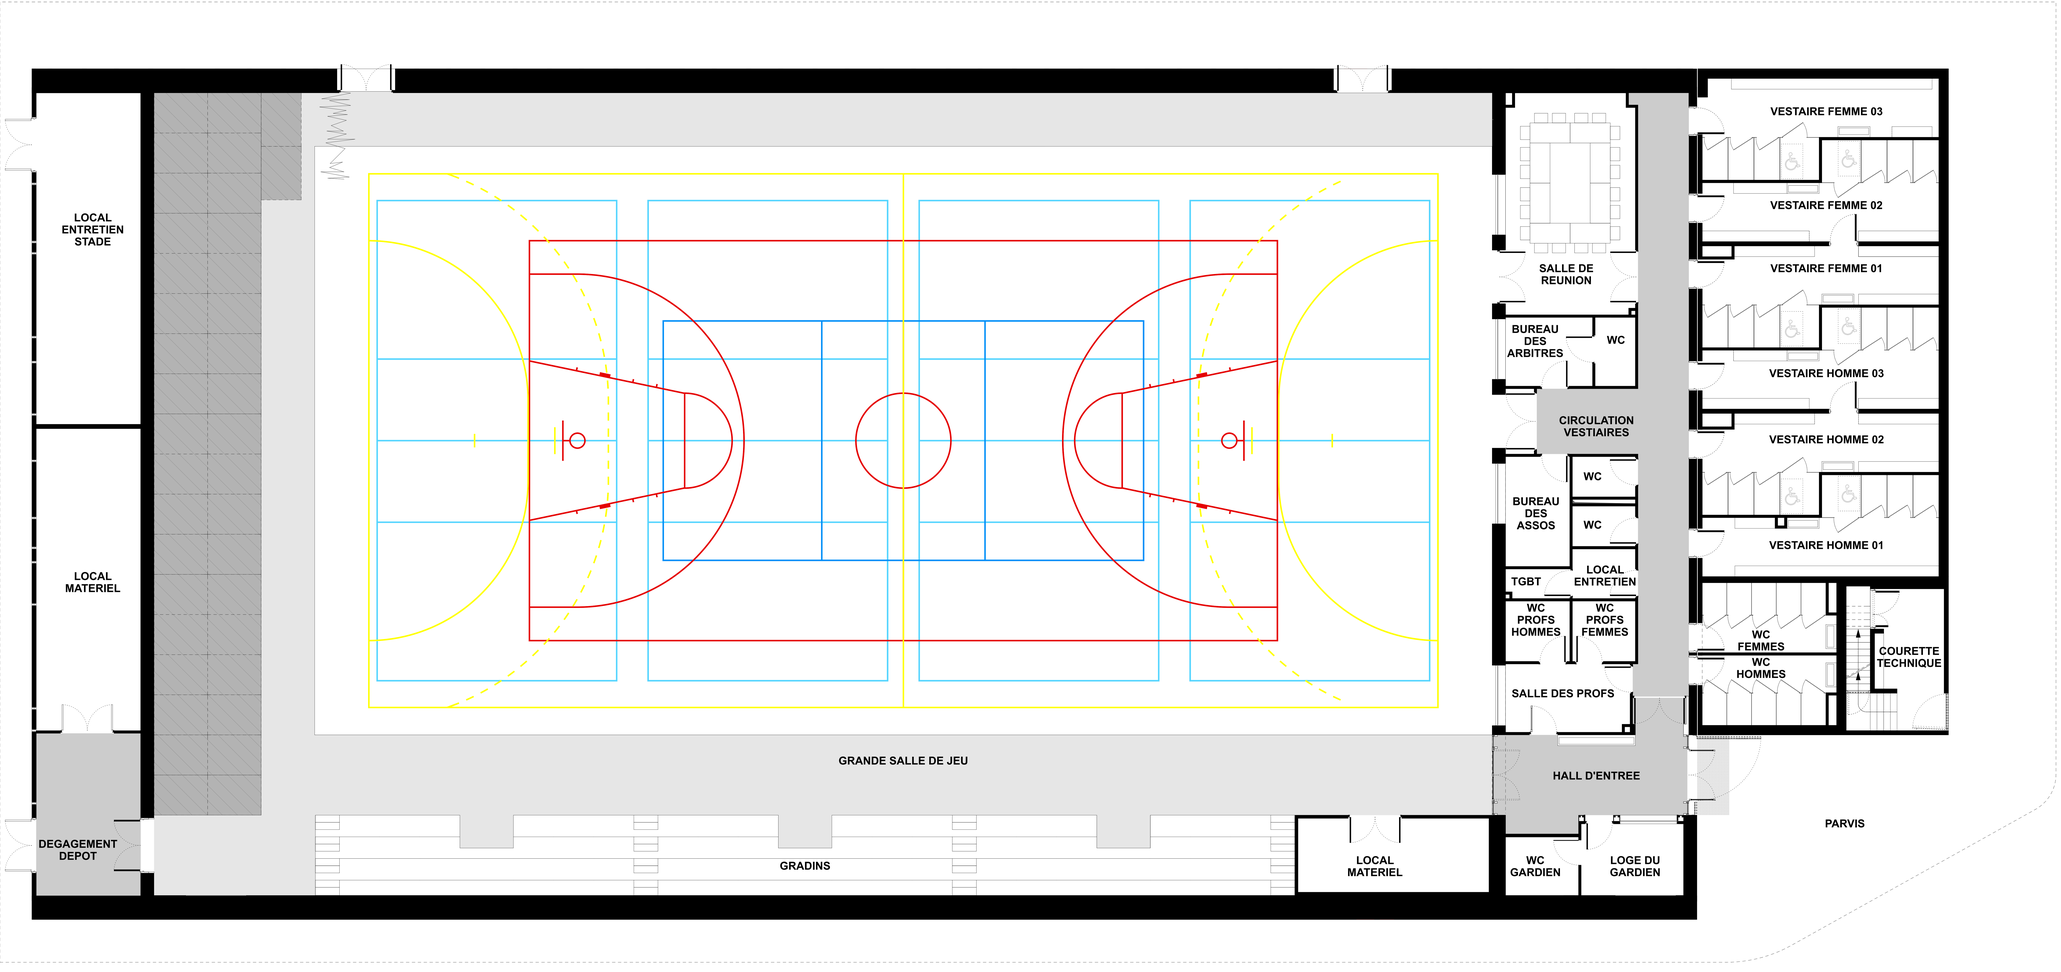

AVERTISSEMENT


NOTE :
- les coordonnées et le mobilement sont dans un système sérieux.
- les limites des ouvrées figurant sur ce plan doivent des hypothèses de plan conformé à l'état des lieux
- les cotes du plan sont prises au nu des ouvrages.
- la limite n'est qu'une valeur indicative et doivent être confirmées par bornage contradictoire avec les propriétaires riverains pour être définitives.
- il a lieu de signaler que des cotes indiquées sont erronées à ne pas suivre.

NOMENCLATURE DES PIECES

NUMERO	NOM DES PIECES	SURFACE
01	GRANDE SALLE DE JEUX	1080 m²
02	VESTIAIRES FEMMES	37 m²
03	VESTIAIRES FEMMES	37 m²
04	VESTIAIRES FEMMES	37 m²
05	VESTIAIRES HOMMES	37 m²
06	VESTIAIRES HOMMES	37 m²
07	VESTIAIRES HOMMES	37 m²
08	SANITAIRE FEMMES	12,60 m²
09	SANITAIRE HOMMES	12,60 m²
10	HALL D'ENTRE	28,9 m²
11	CIRCULATION VESTIAIRES	35,5 m²
12	DEGAGEMENT DEPOT	35,8 m²
13	LOGE DU GARDIEN	11,5 m²
14	VESTIAIRE DU GARDIEN	4 m²
15	BUREAU DES PROFS	15,5 m²
16	VESTIAIRE / SANITAIRE FEMME (PROFS)	4,8 m²
17	VESTIAIRE / SANITAIRE HOMME (PROFS)	4,8 m²
18	BUREAU DES ARBITRES	11 m²
19	BUREAU DES ASSOCIATIONS	11,5 m²
20	SANITAIRE DES ARBITRES	8,5 m²
21	SALLE DE REUNION	3,85 m²
22	DEPOT DE MATERIEL EN ZONE / ASSOCIATIONS	17 m²
23	DEPOT DE MATERIEL EN ZONE	28 m²
24	LOCAL ENTRETIEN ASSOS	47,75 m²
25	LOCAL ENTRETIEN	5,75 m²
26	LOCAL TGBT	5,25 m²
27	SEC CHAUFFERIE BOIS	17 m²
28	LOCAL CHAUFFERIE	15,5 m²
29	LOCAL VENTILATION	30,7 m²
30	COURETTE TECHNIQUE	17 m²
31	SANITAIRE FEMMES (PMR)	3,5 m²
32	SANITAIRE HOMMES (PMR)	3,5 m²

Région PACA

Provence-Alpes-Côte d'Azur

CONSTRUCTION DU GYMNASE AU LYCEE DE COSTEBELLE A HYÈRES

MAITRE D'OUVRAGE	REGION PROVENCE ALPES COTE D'AZUR 27 Place Jules Guesde 13481 Marseille cedex 20 Tél : 04 91 57 50 57 / Fax 04 91 57 50 20	ACCOMPAGNE	ICTA Rue Jean Bart 13594 AIXIS Tél : 04 42 24 20 20 / Fax 04 42 24 20 21

INDICE(S) DE CLASSEMENT		
INDICE	DATE	NATURE

PHASE	DESTINATAIRE	PIECE DU MARCHE D'OUVRAGE
DET	PLAN DE RDC	

DESSINATEUR	DOSSIER	DATE	ECHELLE	INDICE
LOMBARDI / BARTOLI	ARCHI_DCE_04	OCT. 2015	1 / 50	D