

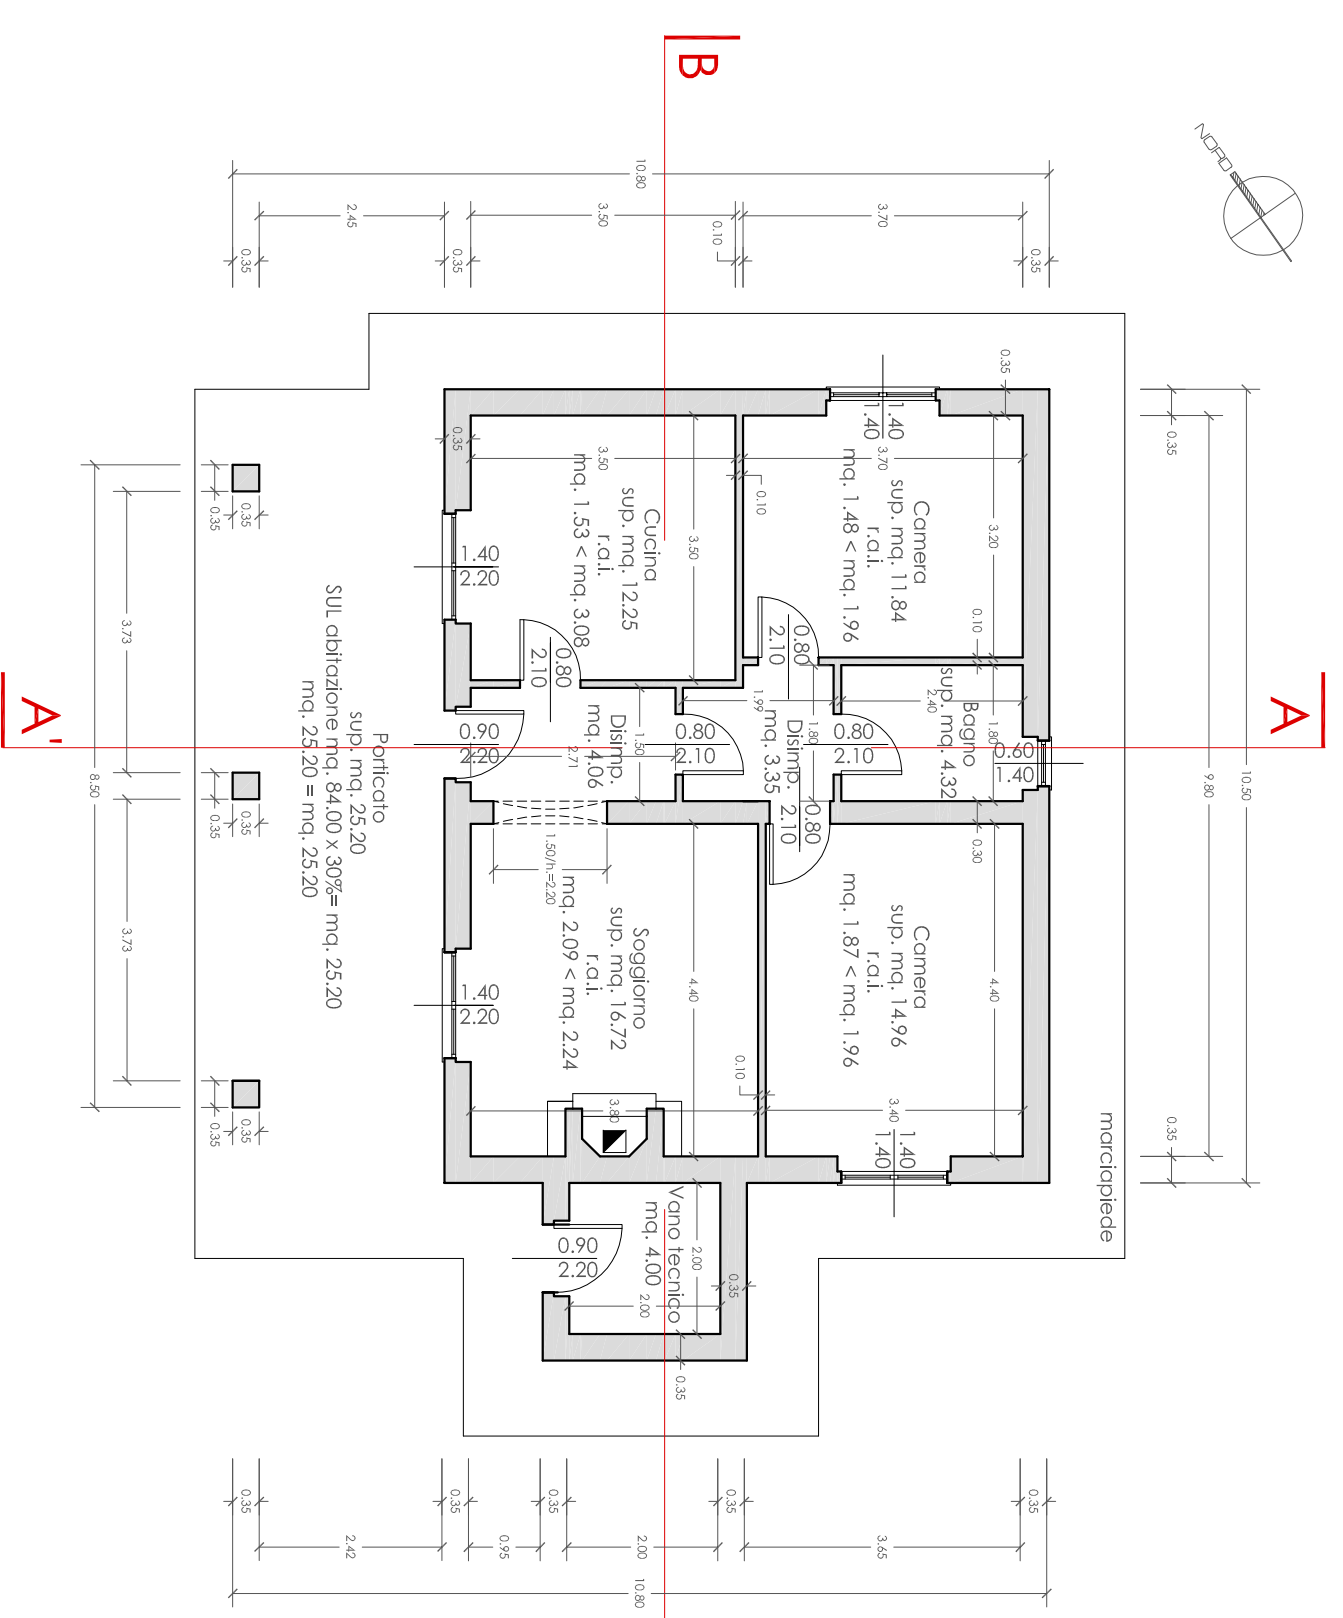



PROGETTO ARCHITETTONICO ABITAZIONE
PIANTA PIANO TERRA_Scald 1:100

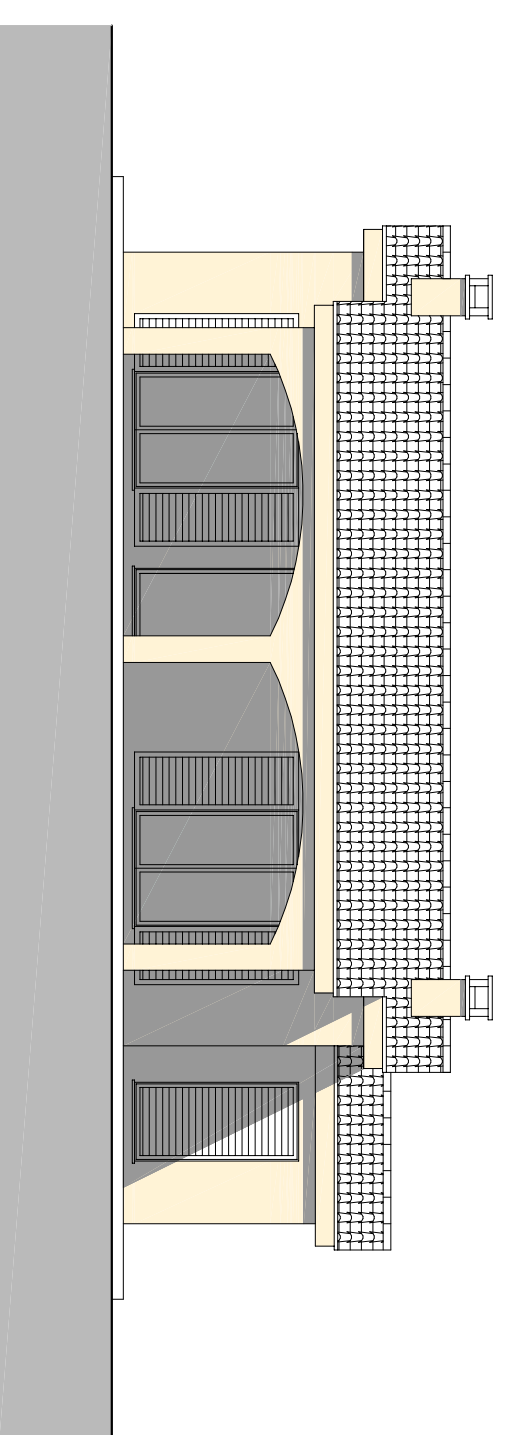


PIANTA PIANO COPERTURA_Scald 1:100

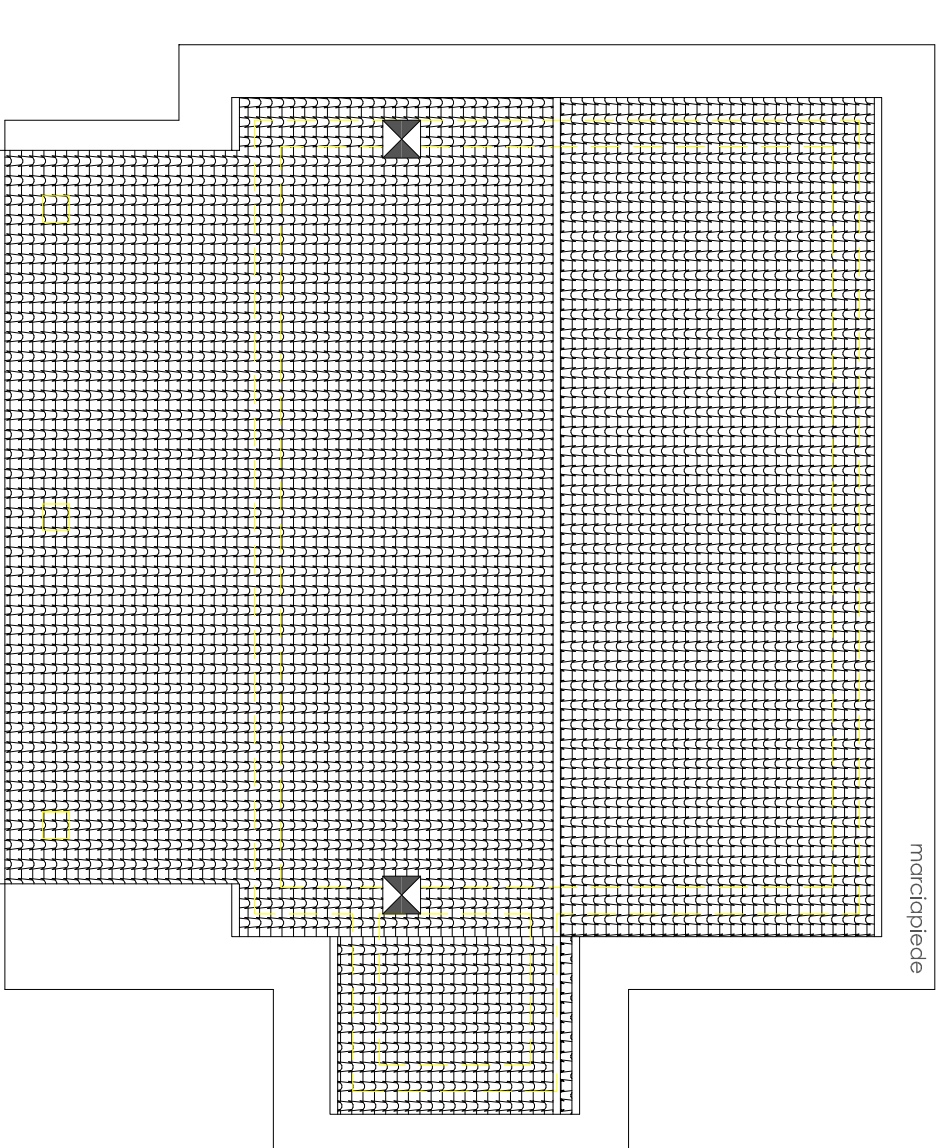


PROSPETTO NORD/OVEST_Scald 1:100

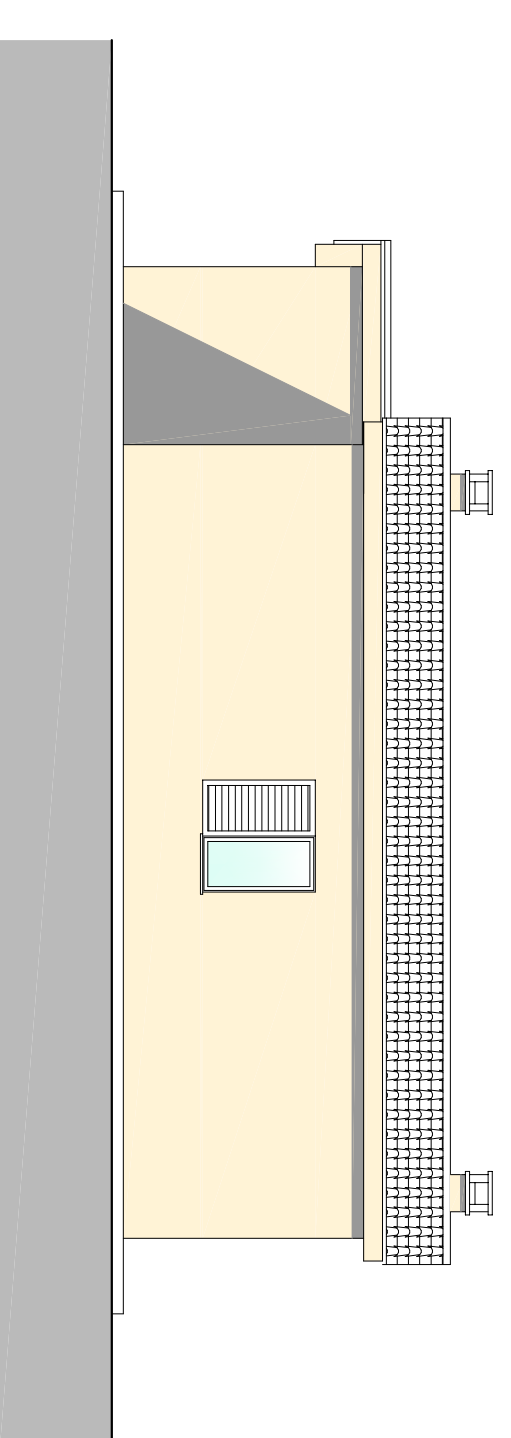


PROSPETTO SUD/EST_Scald 1:100

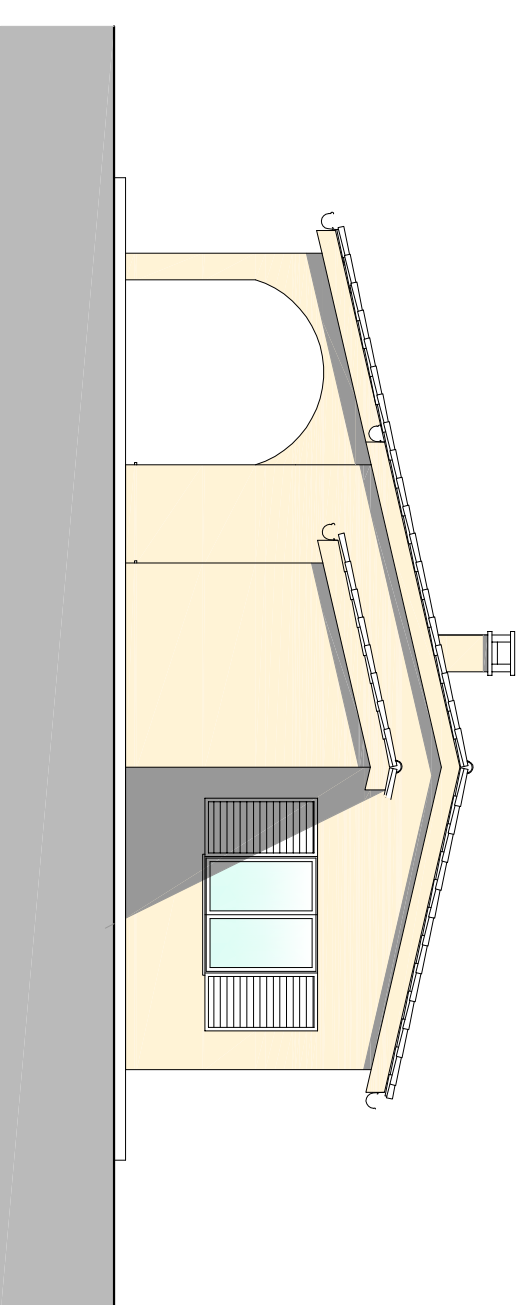


PROSPETTO SUD/OVEST_Scald 1:100

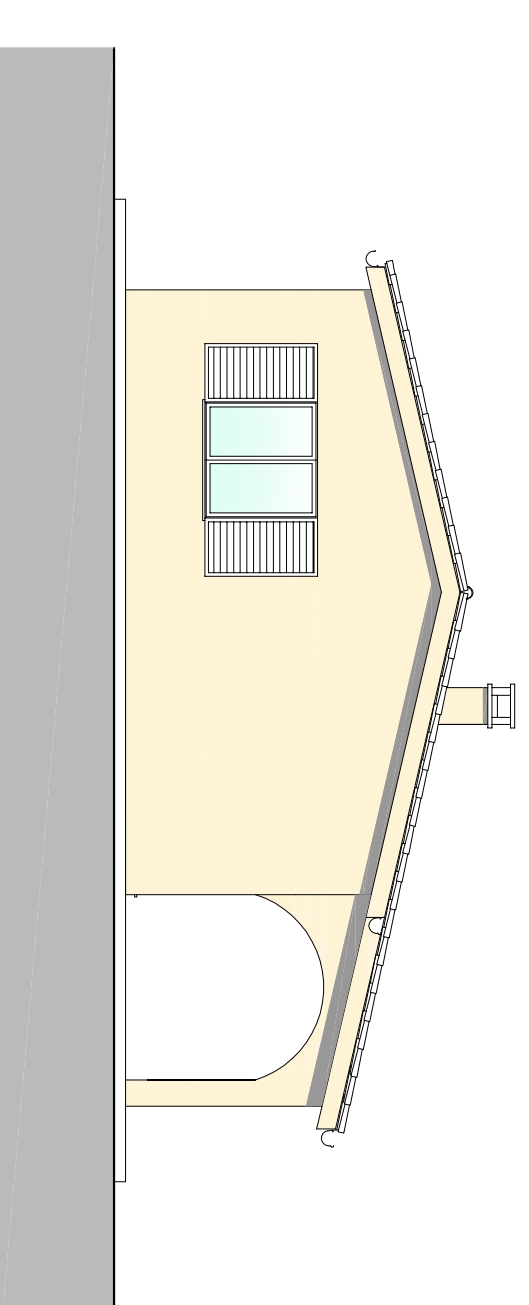

PROSPETTO NORD/EST_Scald 1:100

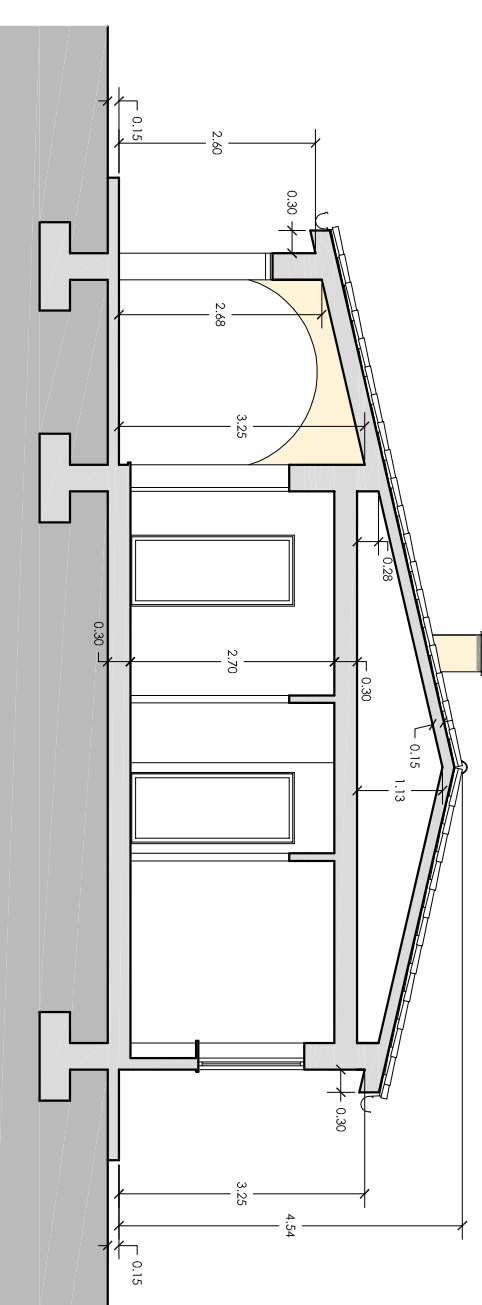


SEZIONE A-A_Scald 1:100


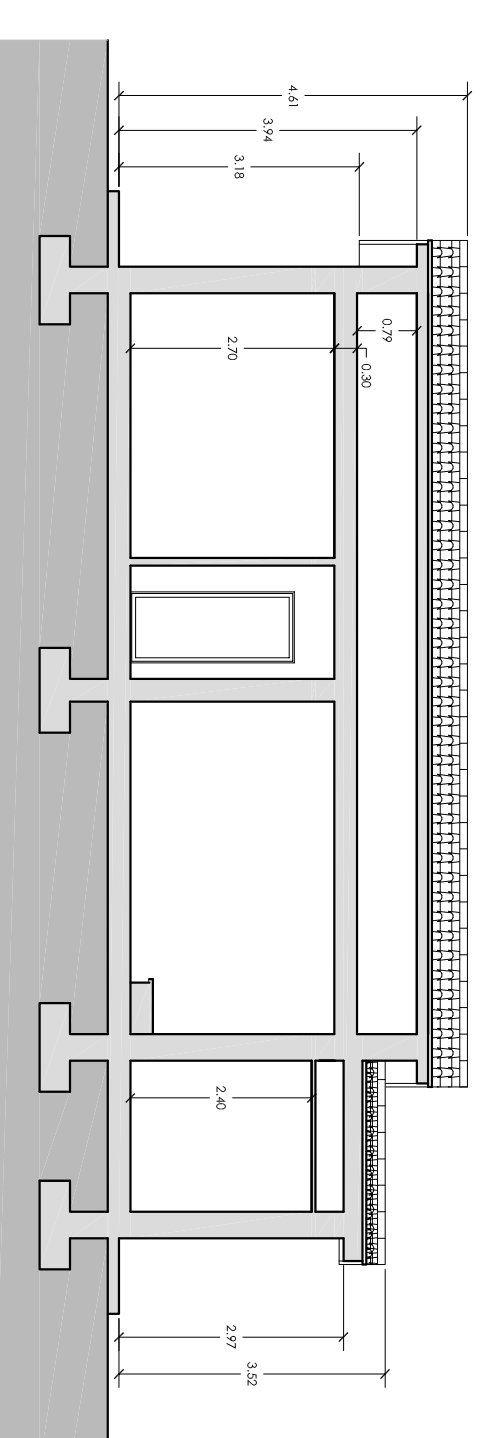


SEZIONE B-B_Scald 1:100


PROGETTO ARCHITETTONICO RIMESSA ATTREZZI/MAGAZZINO
PIANTA PIANO TERRA_Scald 1:100

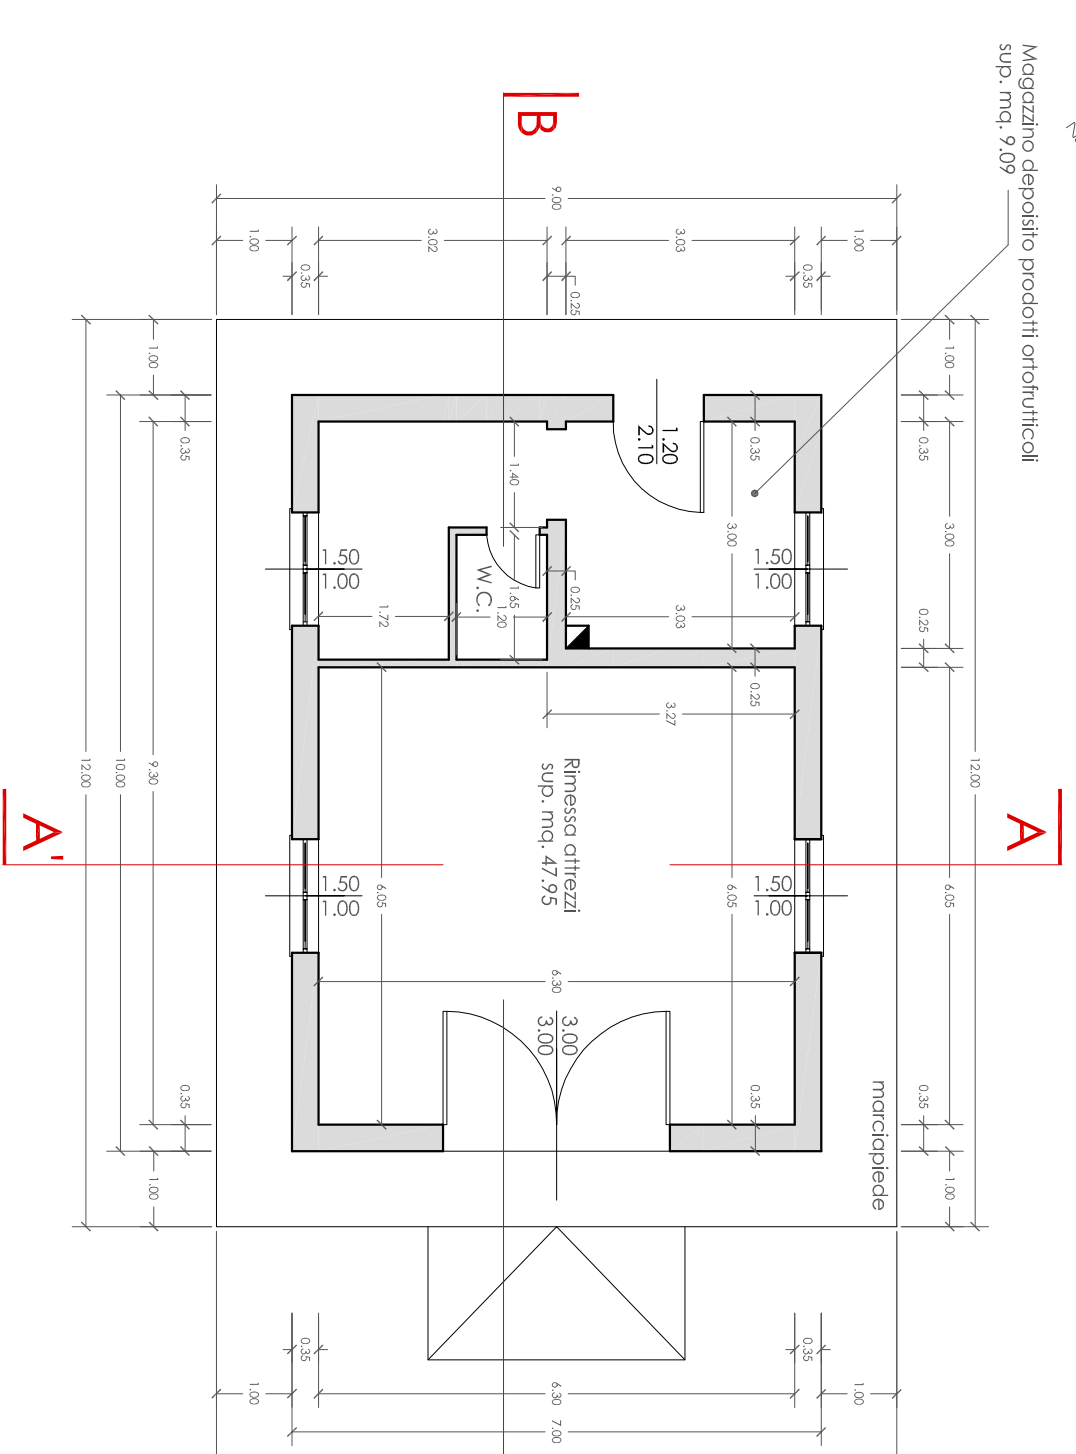


PIANTA PIANO COPERTURA_Scald 1:100

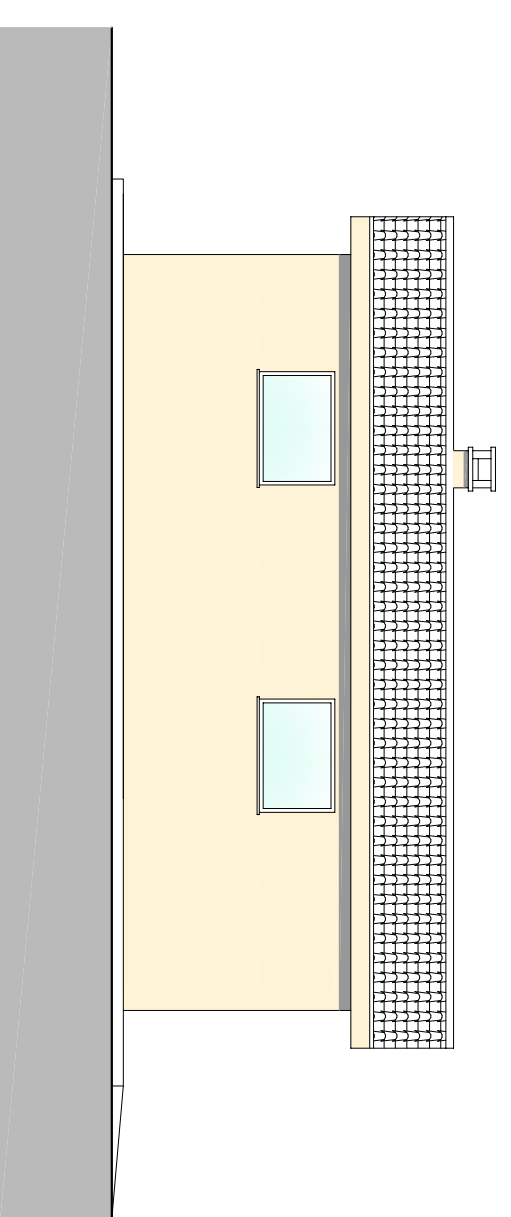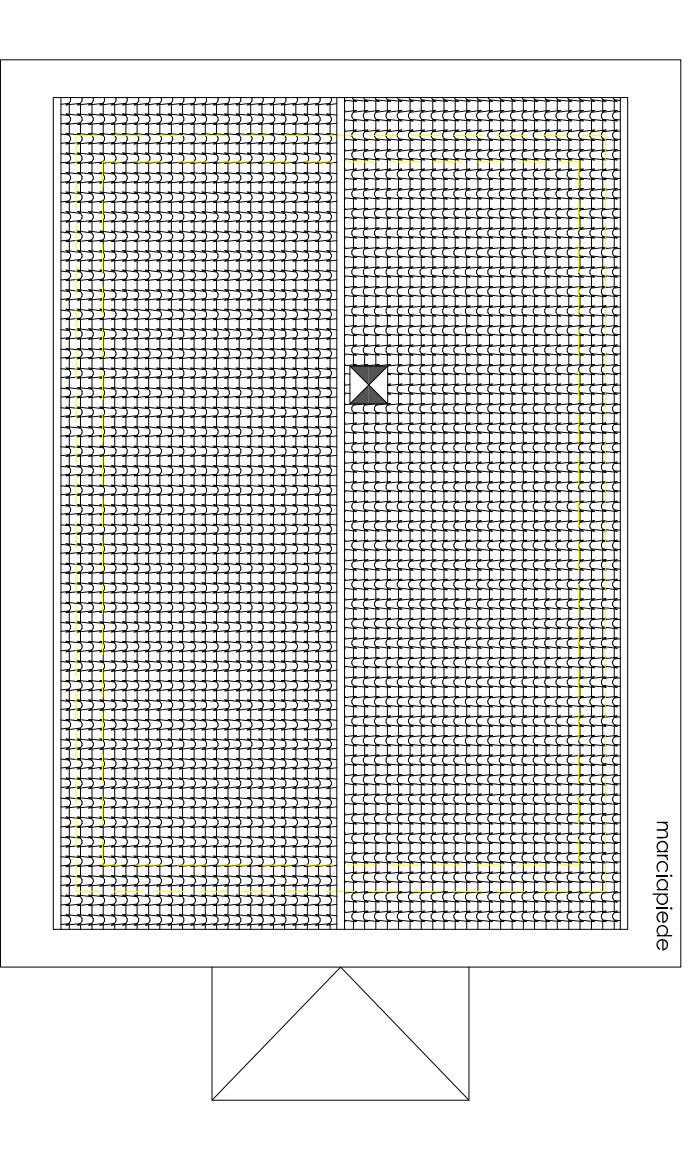


PROSPETTO NORD/OVEST_Scald 1:100

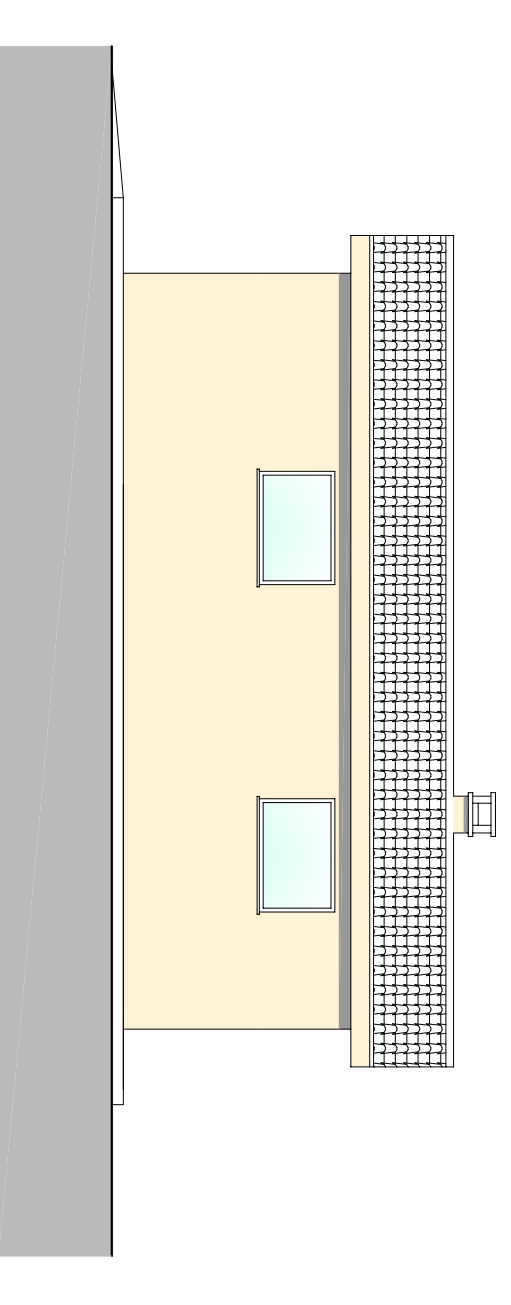


PROSPETTO SUD/EST_Scald 1:100

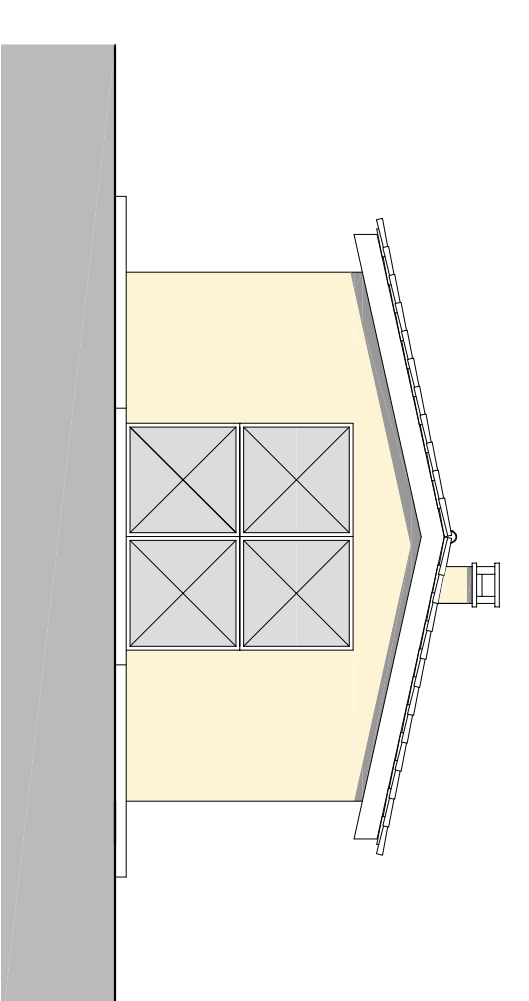


PROSPETTO SUD/OVEST_Scald 1:100

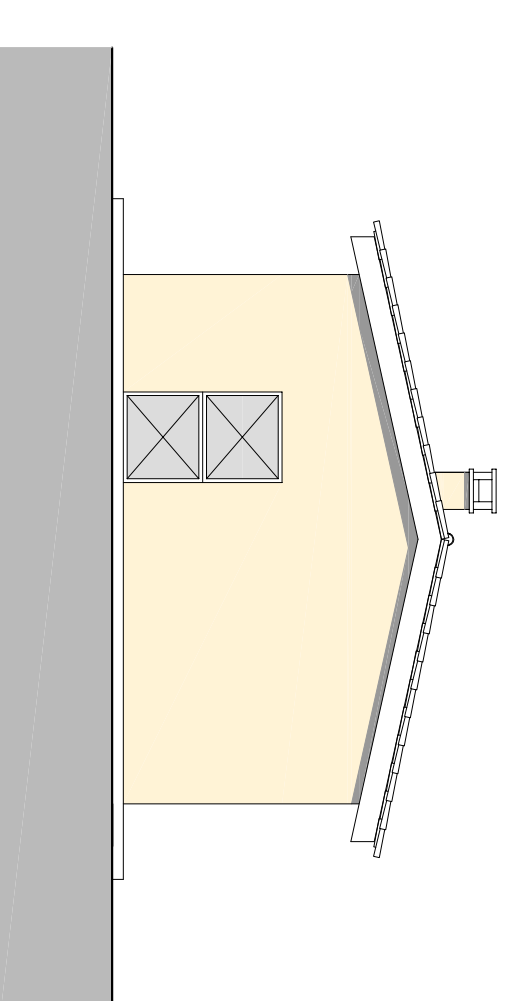

PROSPETTO NORD/EST_Scald 1:100

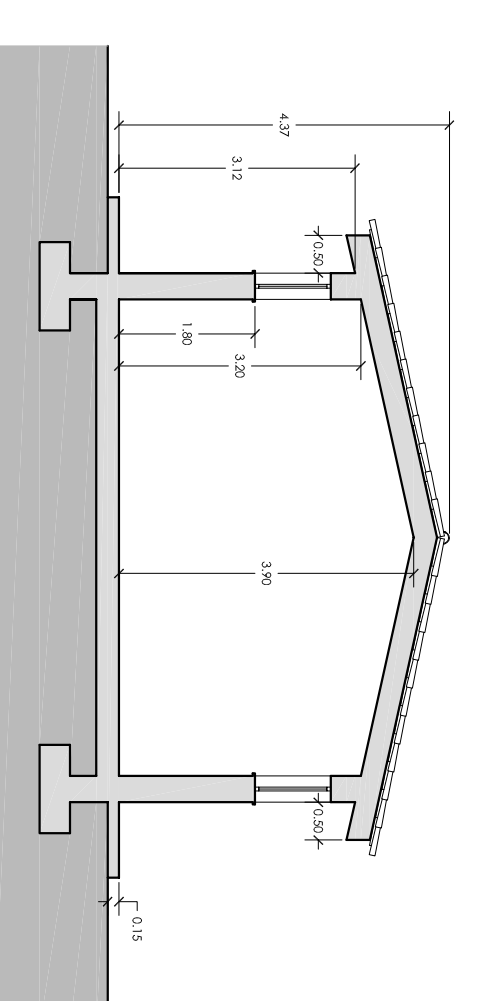


SEZIONE A-A_Scald 1:100

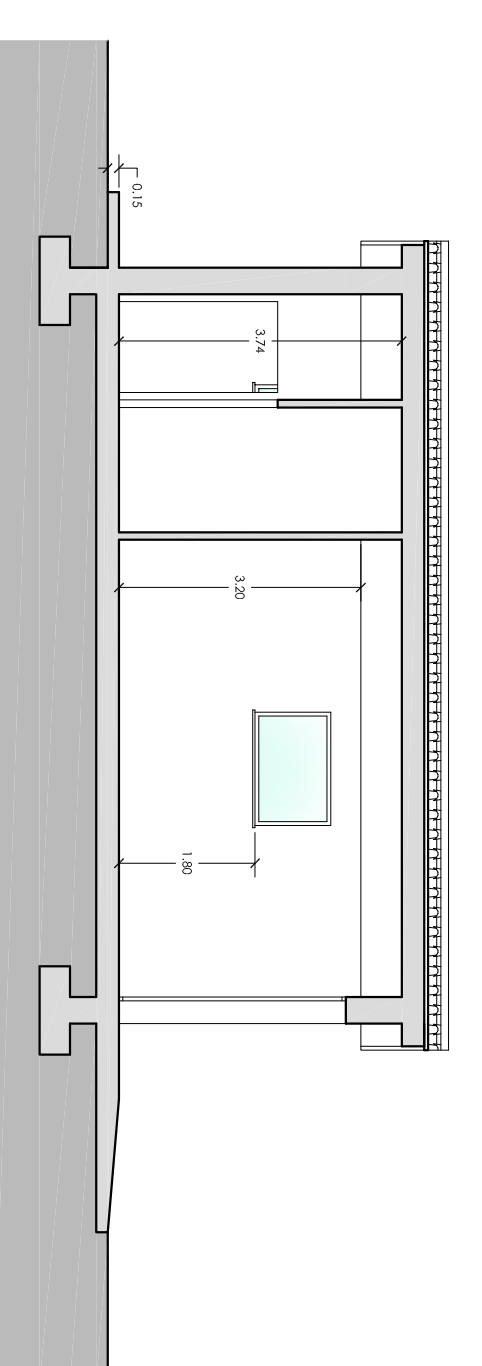


SEZIONE B-B_Scald 1:100

ABITAZIONE
SCHEMA GRAFICO ANALITICO_CALCULO SUL E VOLUME_Scald 1:100

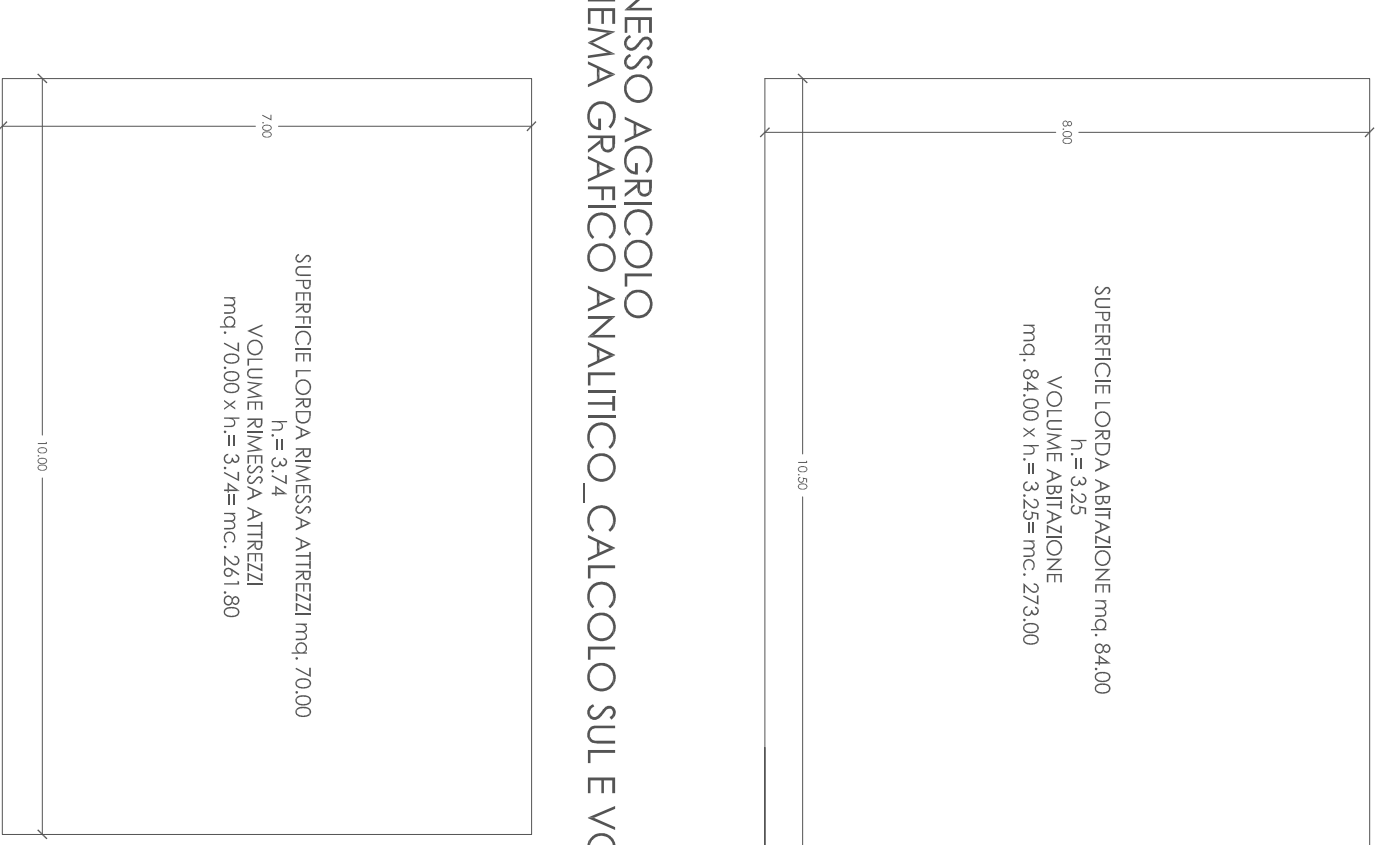

ANNESNO AGRICOLO
SCHEMA GRAFICO ANALITICO_CALCULO SUL E VOLUME_Scald 1:100

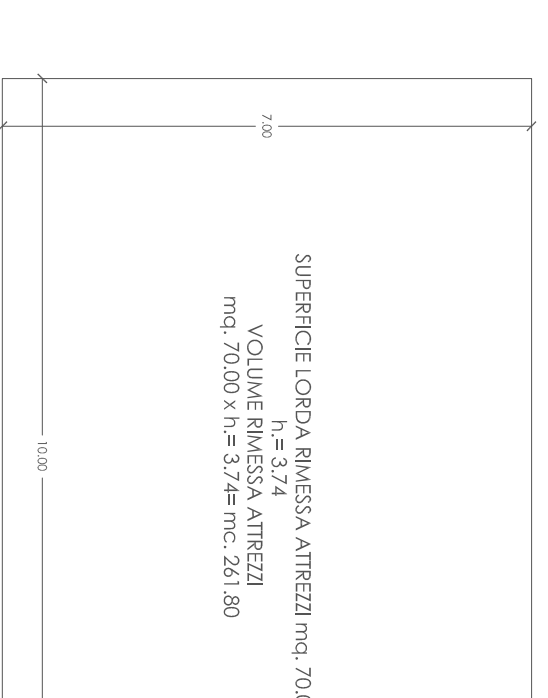

COMUNE DI ORBETELLO
(Provincia di Grosseto)



PROGETTO PER LA COSTRUZIONE DI UNA ABITAZIONE
RURALE E DI UN ANNESSO AGRICOLO

PROGETTO ARCHITETTONICO
PIANTE PROSPETTI SEZIONI
SCHEMA GRAFICO ANALITICO CALCULO
SUL E VOLUMI

TAVOLA:
2

Progetto:

Tekno Progettazioni

Uscini, Gabbiele REZZAROLI
Via. S. Rocco, 439 0544 571721
Pino 01077 850555/85042207
e-mail: gabbiele.tekno@libero.it
gabbiele.tekno@progettazioni.it

Consulenza:
Agronomica:
Studio Tecnico Agrario
Pia. Azz. Stefano Rocca
Via. S. Rocco, 439 0544 571721
Pino 01077 850555/85042207
Tel. & Fax: +39 0544 870055

Progetto impiantisti tecnologici:

DATE	ACQUONANZIERI	ARCHIVIO N°	DESEGNATO DAL	DATA	NOTE TELE	SCALA
1						
2						
3						
4						
5						

4/4/2012 Geroni, Gabbiele, teknovali
Febbraio 2013 SARTIUCI, Lullibonera, d'Amg
1:100


Committenti:

SARTIUCI ALVARO
COD. FISC. 38147580411 039884

Località:
STRADA DEL PRIMOIANO
ALBIRUA (GR)