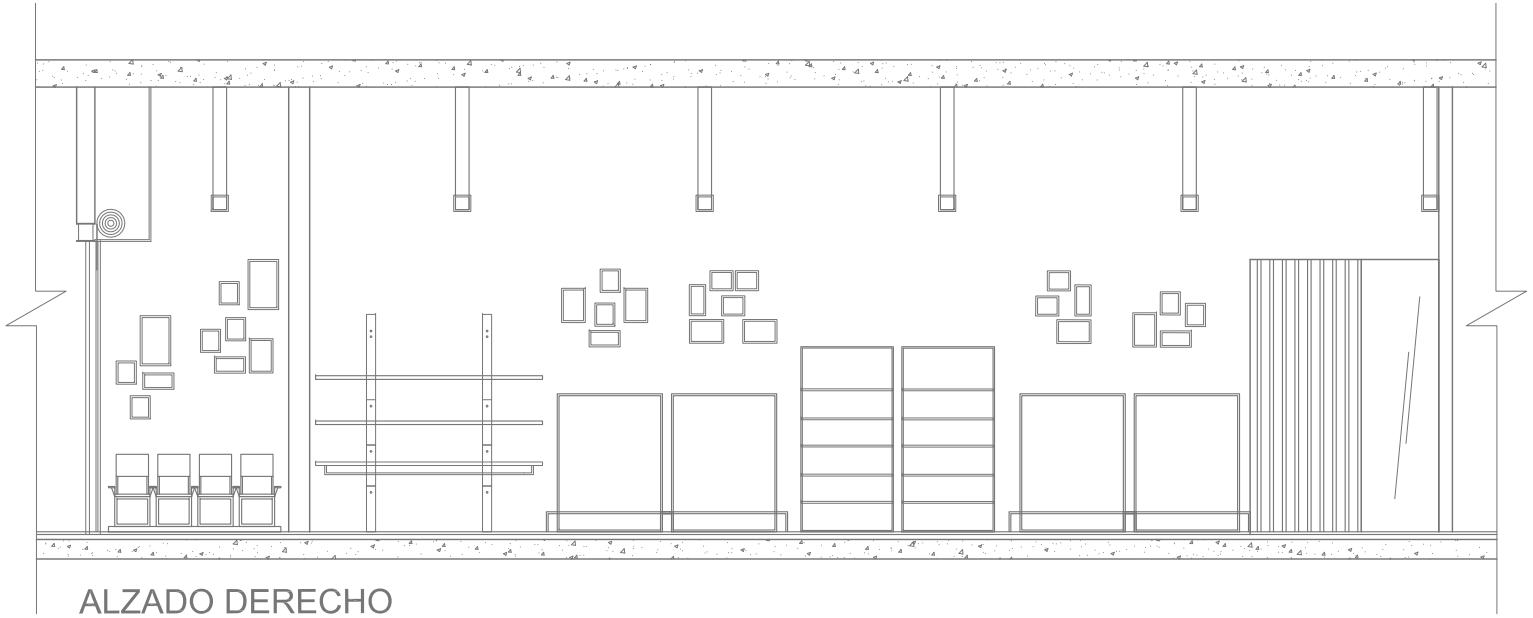

ALZADO DERECHO
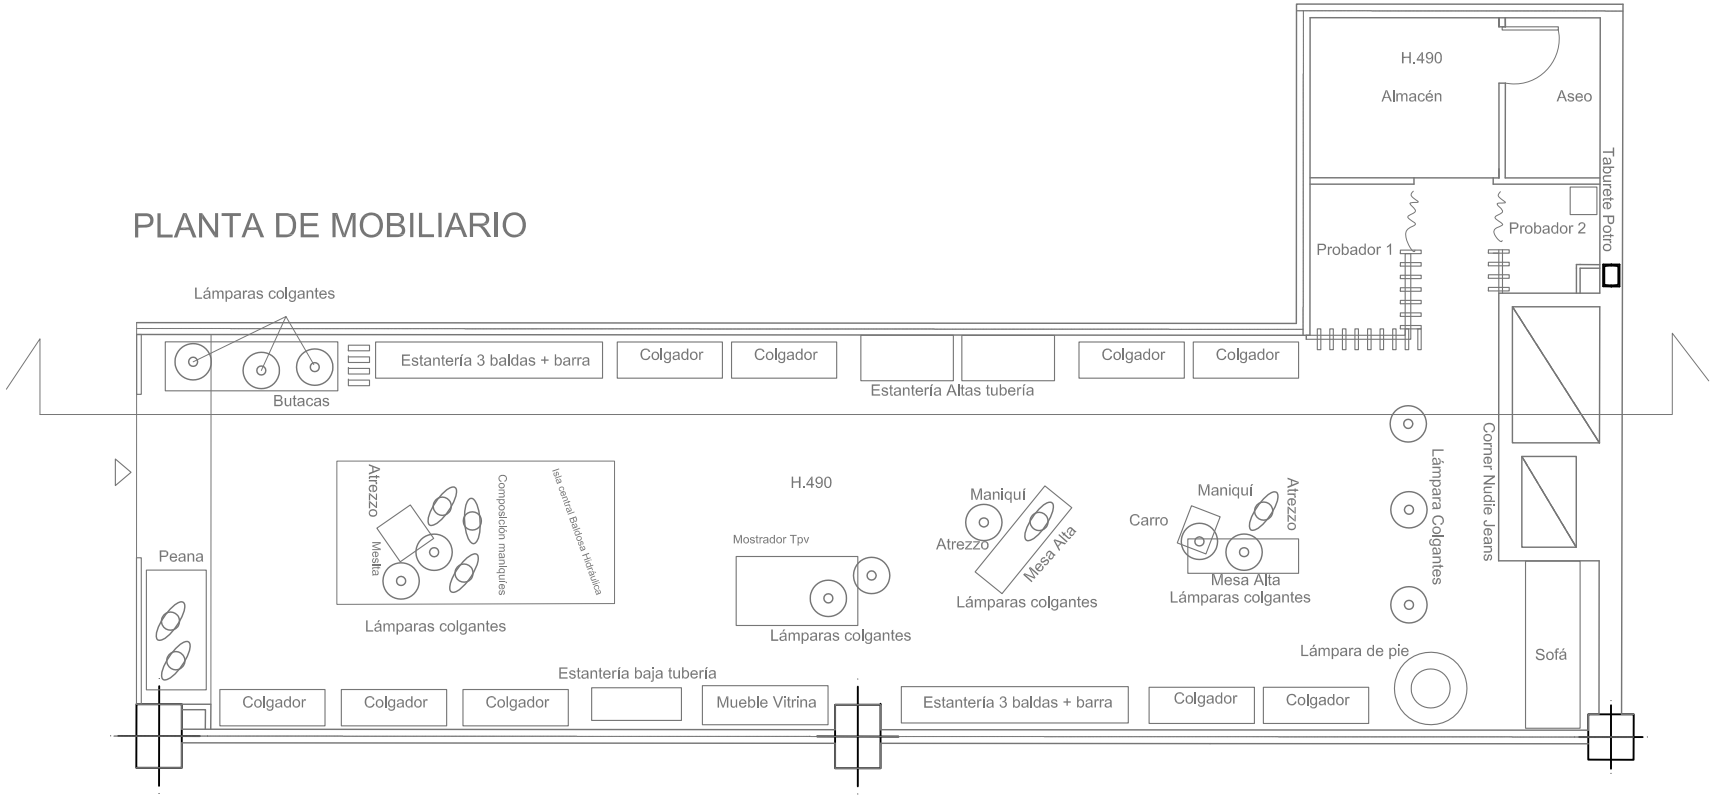
## PLANTA DE MOBILIARIO