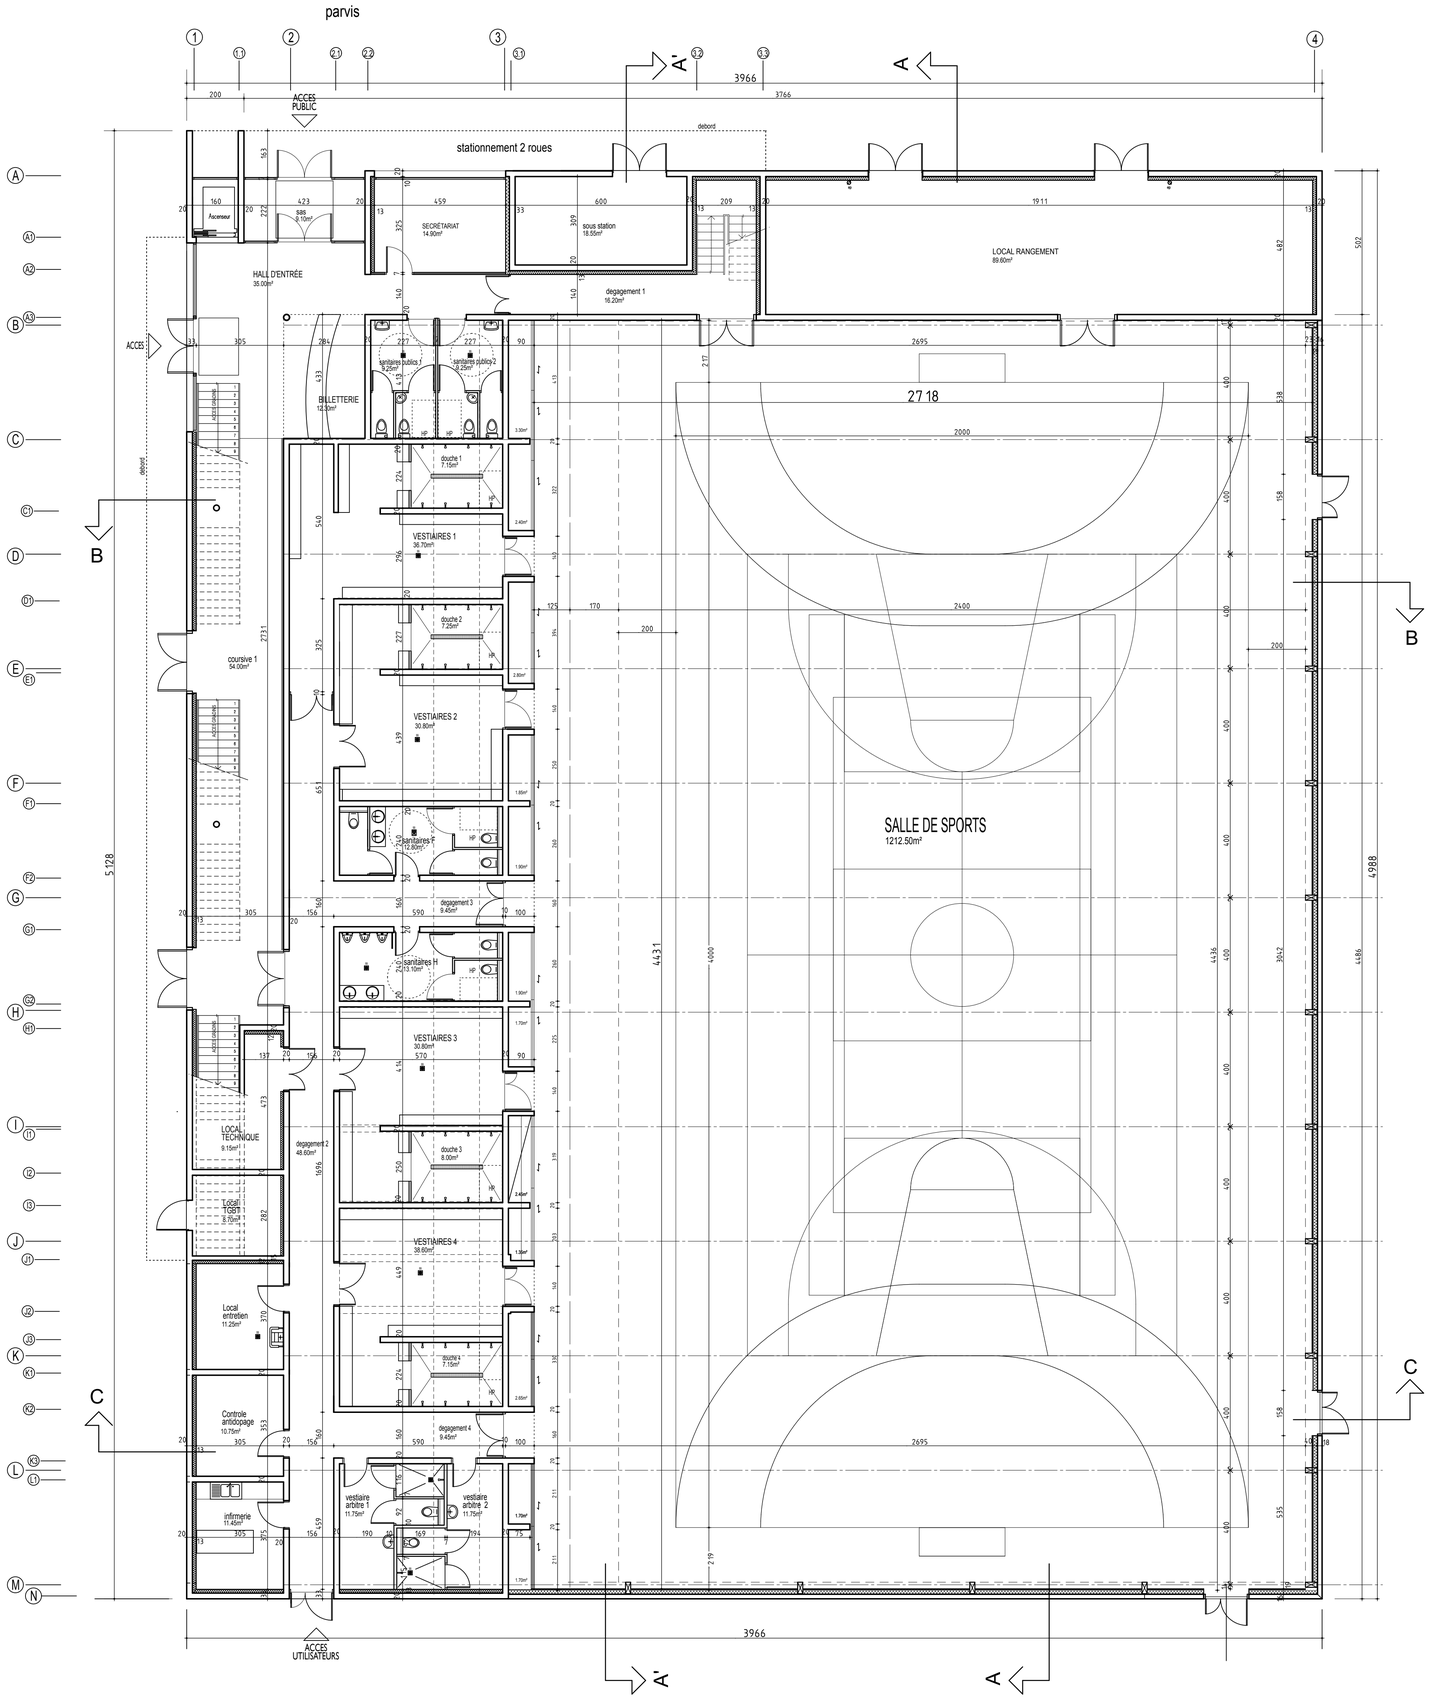

SURFACE UTILE 1841.05 m²

REZ DE CHAUSSEE