


INTERVENTO DI RESTAURO DELLE MURA DI CINTA E DEI CORPI DI FABBRICA INTERMEDI CON RICOSTRUZIONE DEI CAMMINAMENTI DI RONDA, CON DESTINAZIONE A PERCORSO DI DOCUMENTAZIONE STORICO CULTURALE DELL'ARCHITETTURA MEDIEVALE



COMUNE DI GRADARA (PU)
COMMITTENTE: AMMINISTRAZIONE COMUNALE



Progettazione Studio Tecnico
dott. Arch. ROMANO PELLEI
Storzacosta - Macerata - via B. Tano 48
tel./fax 0733201207 - email: ropellei@tin.it
Calcoli strutturali:
Dott. Ing. Diego Daman
63815 Monte San Pietrangeli

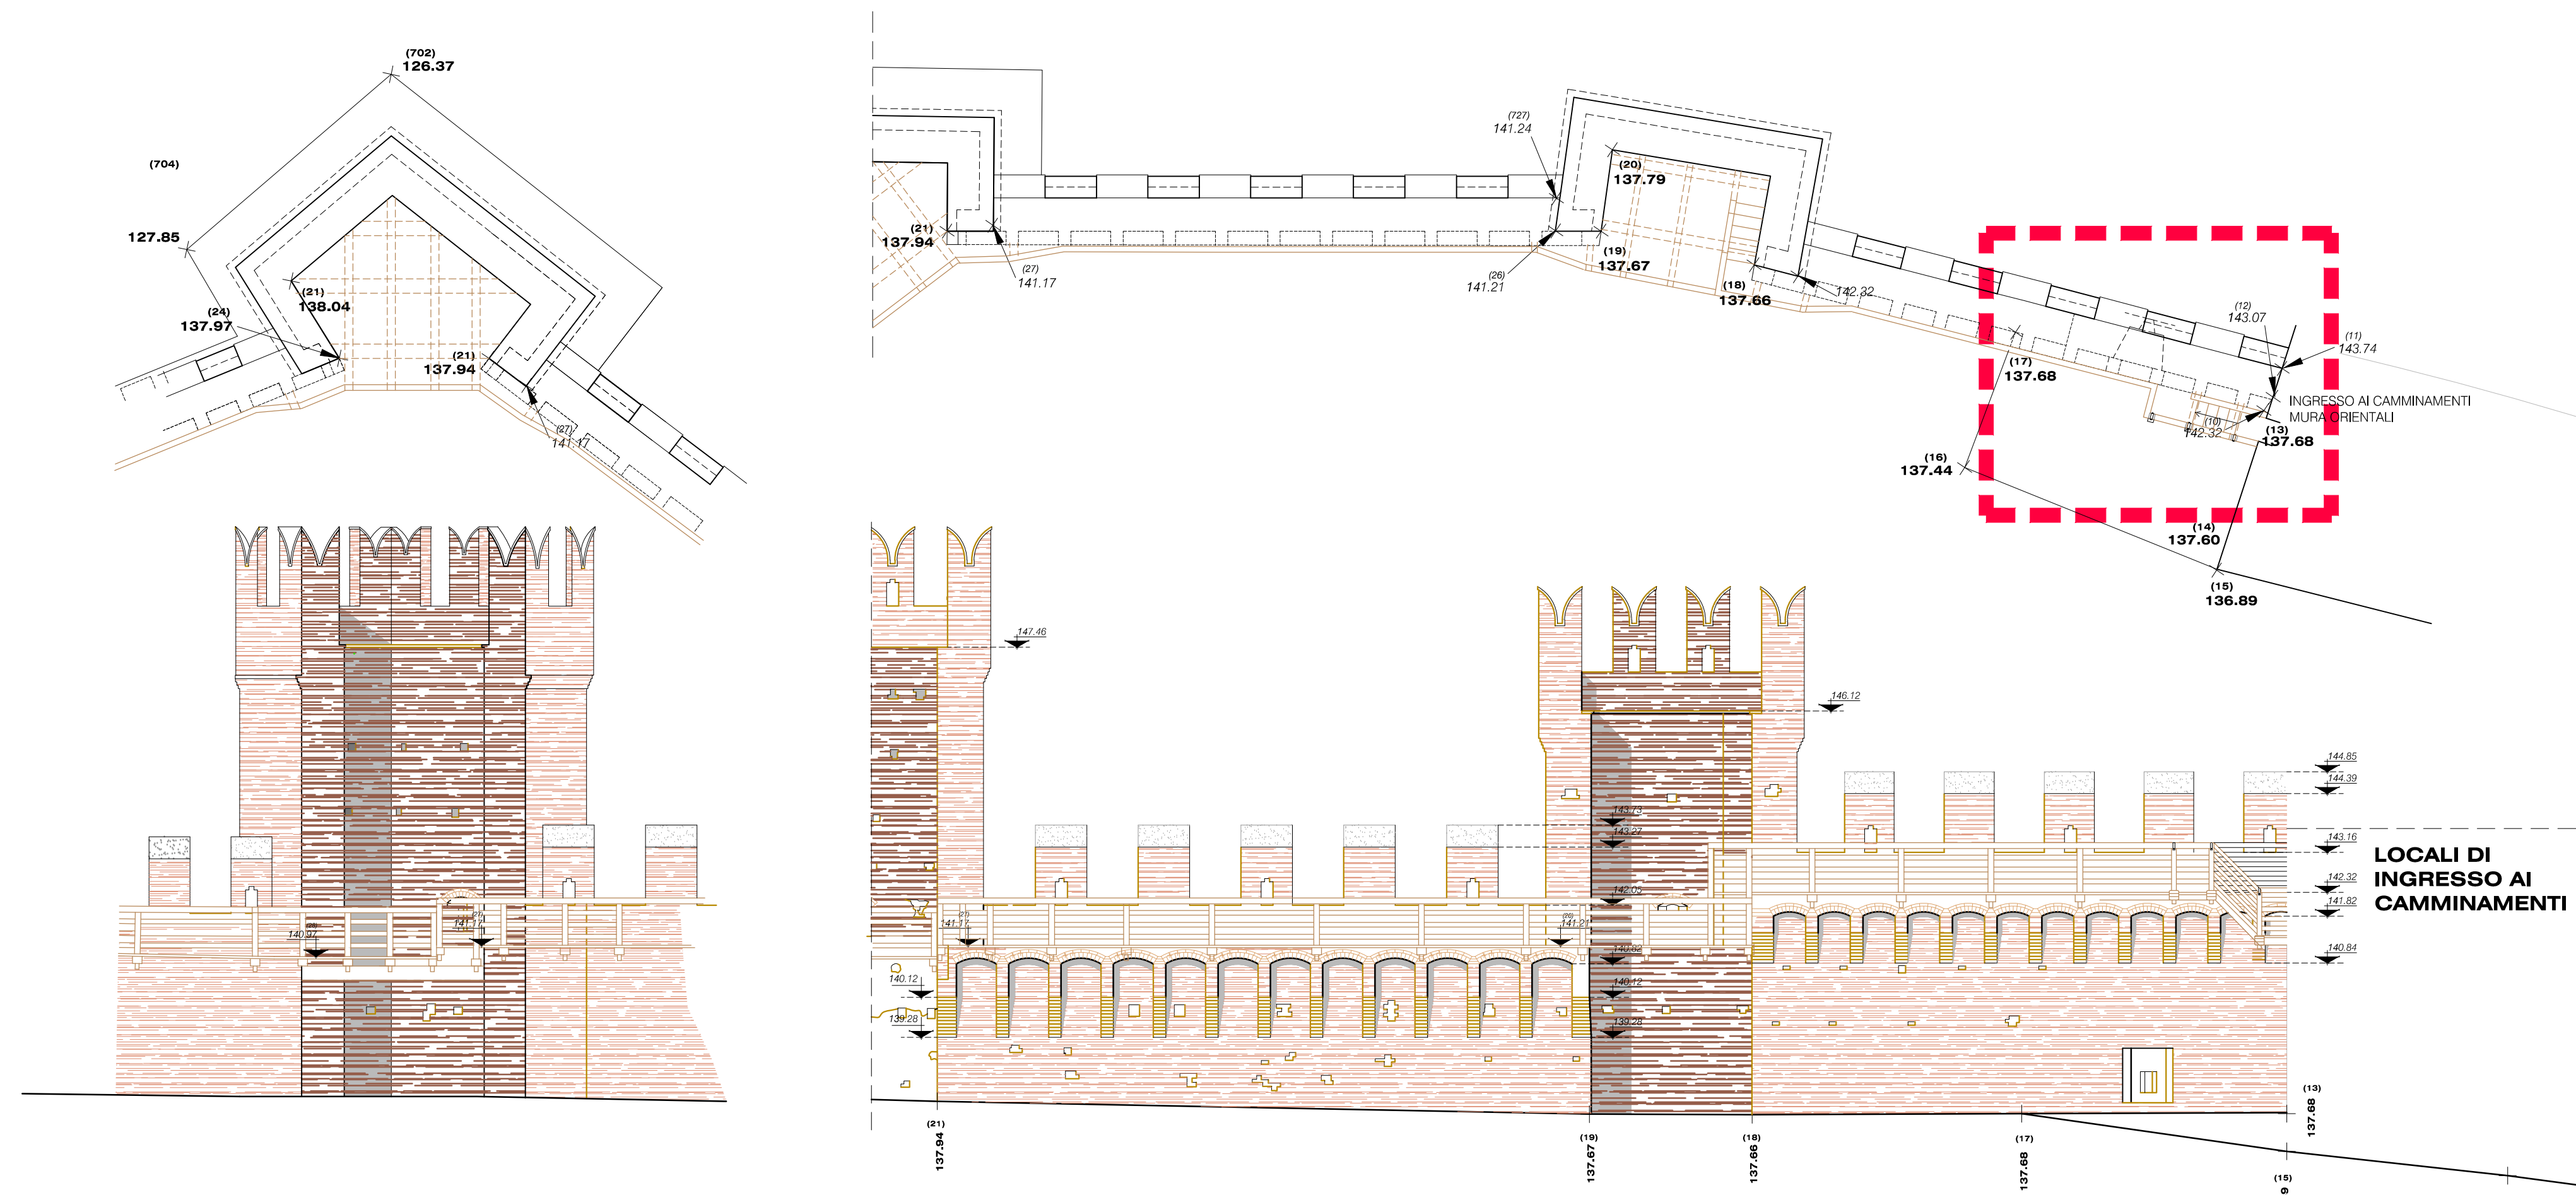


REALIZZAZIONE NUOVI CAMMINAMENTI PROSPETTO INTERNO 1-1



ACCESSO DAI CAMMINAMENTI ALLA SALA DOCUMENTAZIONI

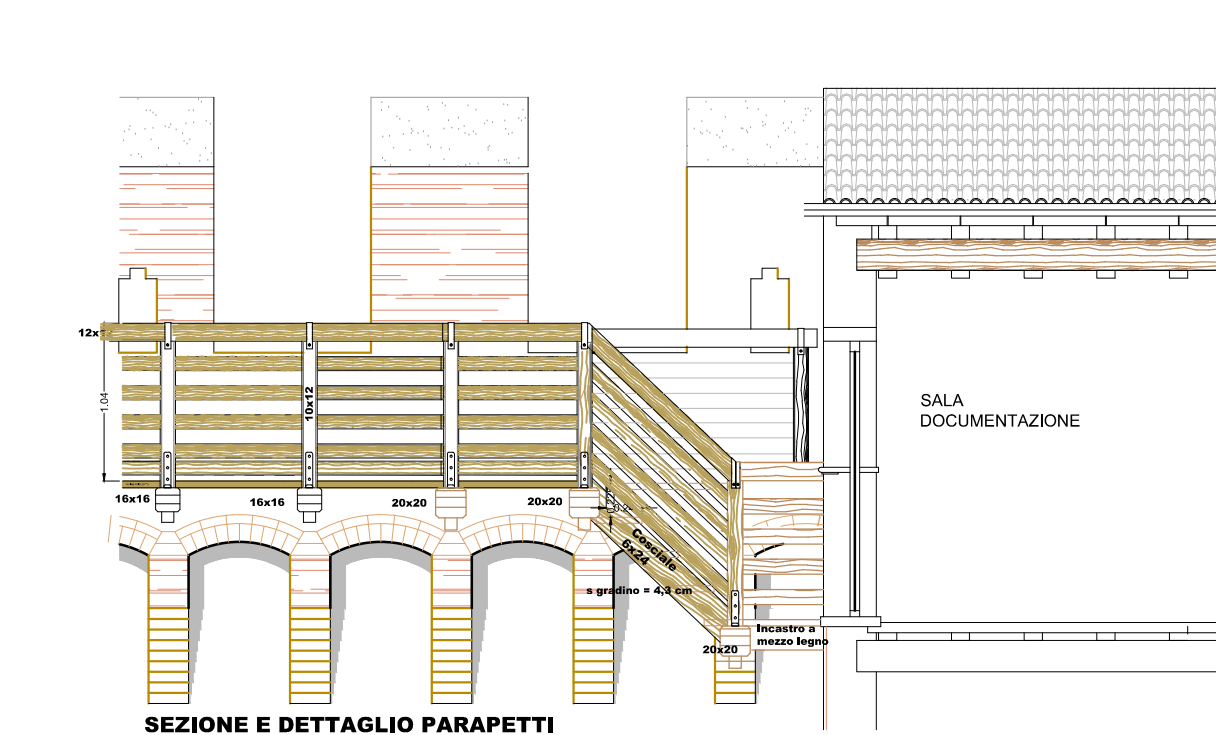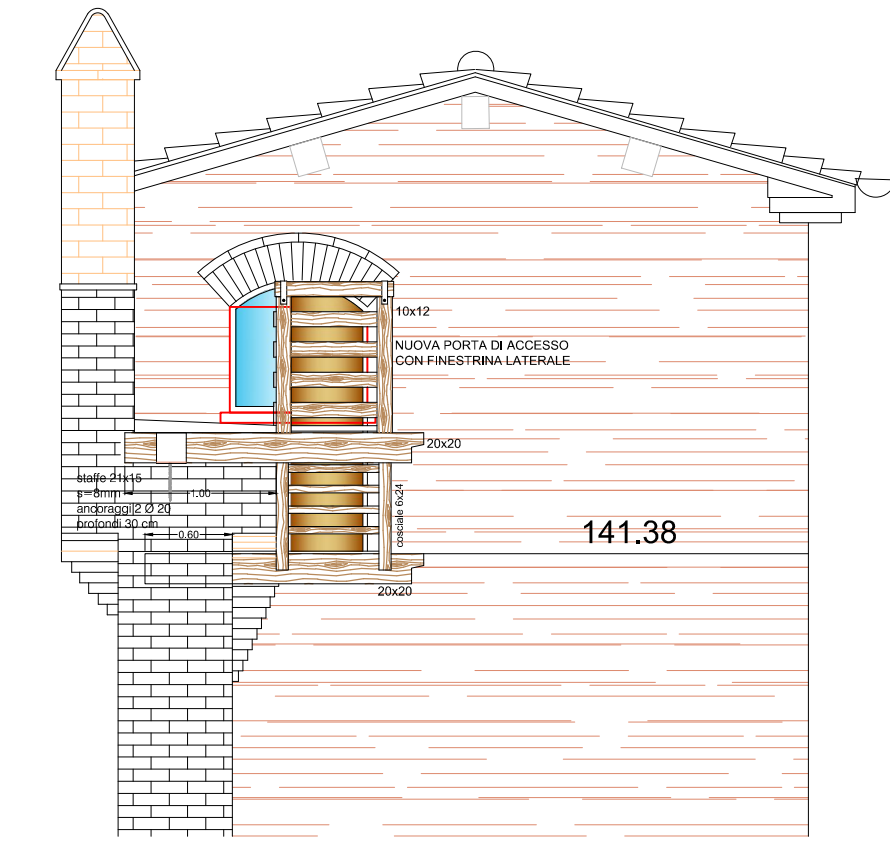


SEZIONE E DETTAGLIO PARAPETTI

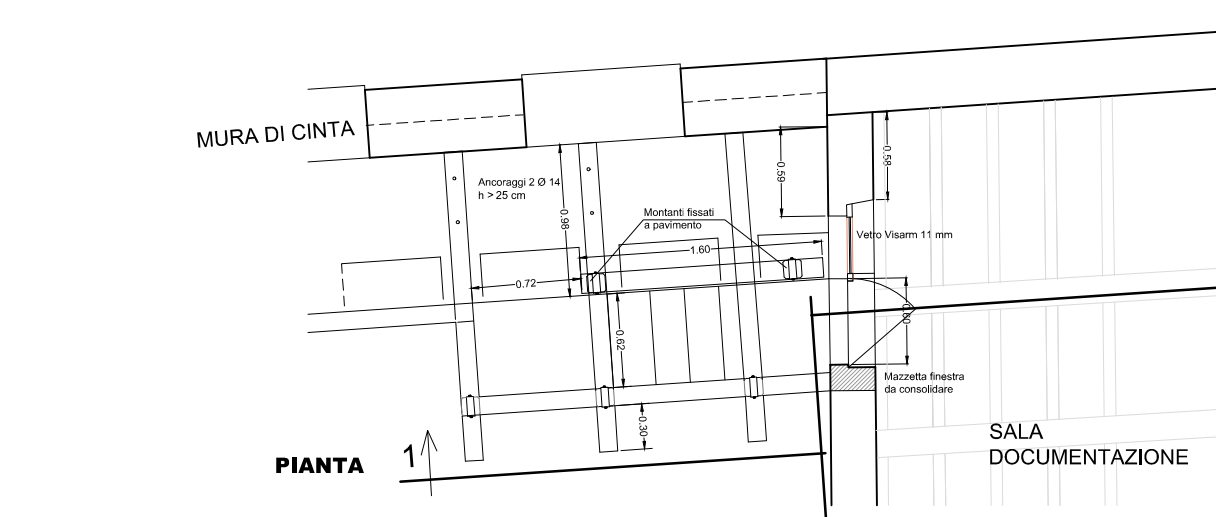

PIANTA

COLLEGAMENTO AI NUOVI PERCORSI DALLA SALA DOCUMENTAZIONE
PIANTA
PROSPETTO SEZIONE

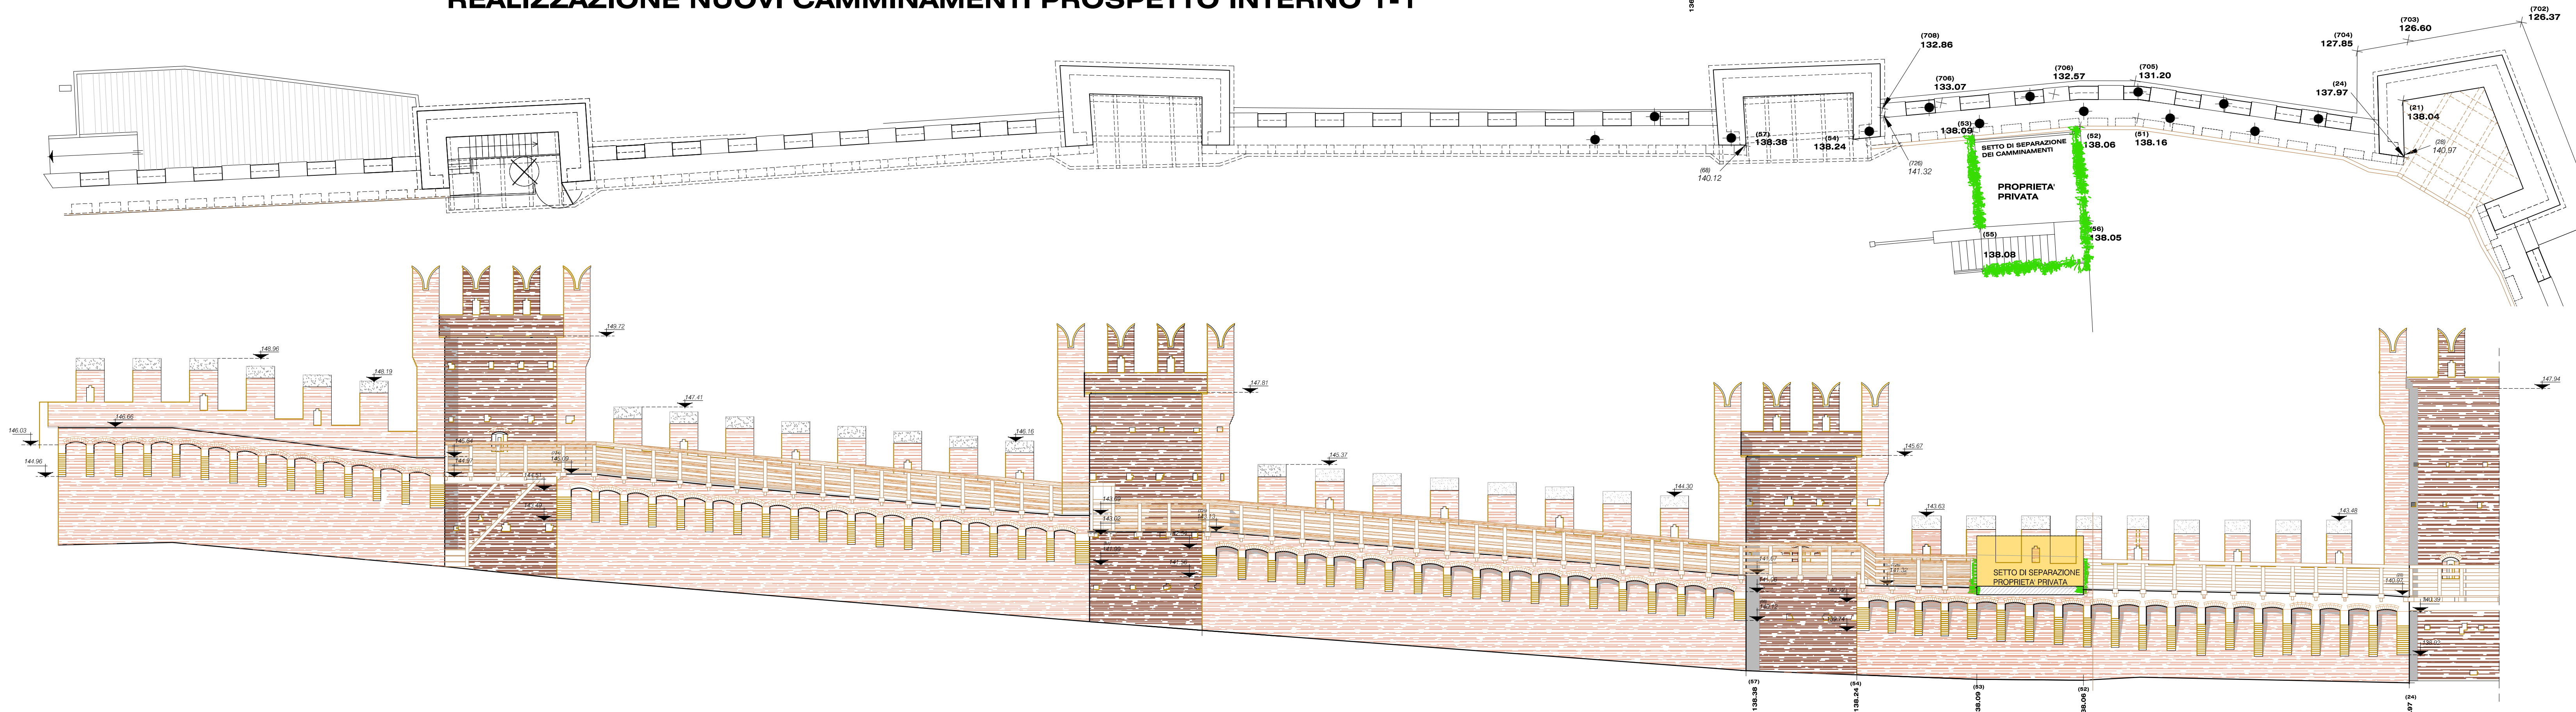

REALIZZAZIONE NUOVI CAMMINAMENTI PROSPETTO INTERNO 2-2