


FACHADA NORTE

ESCALA 1/200




CORTE AA'

ESCALA 1/200

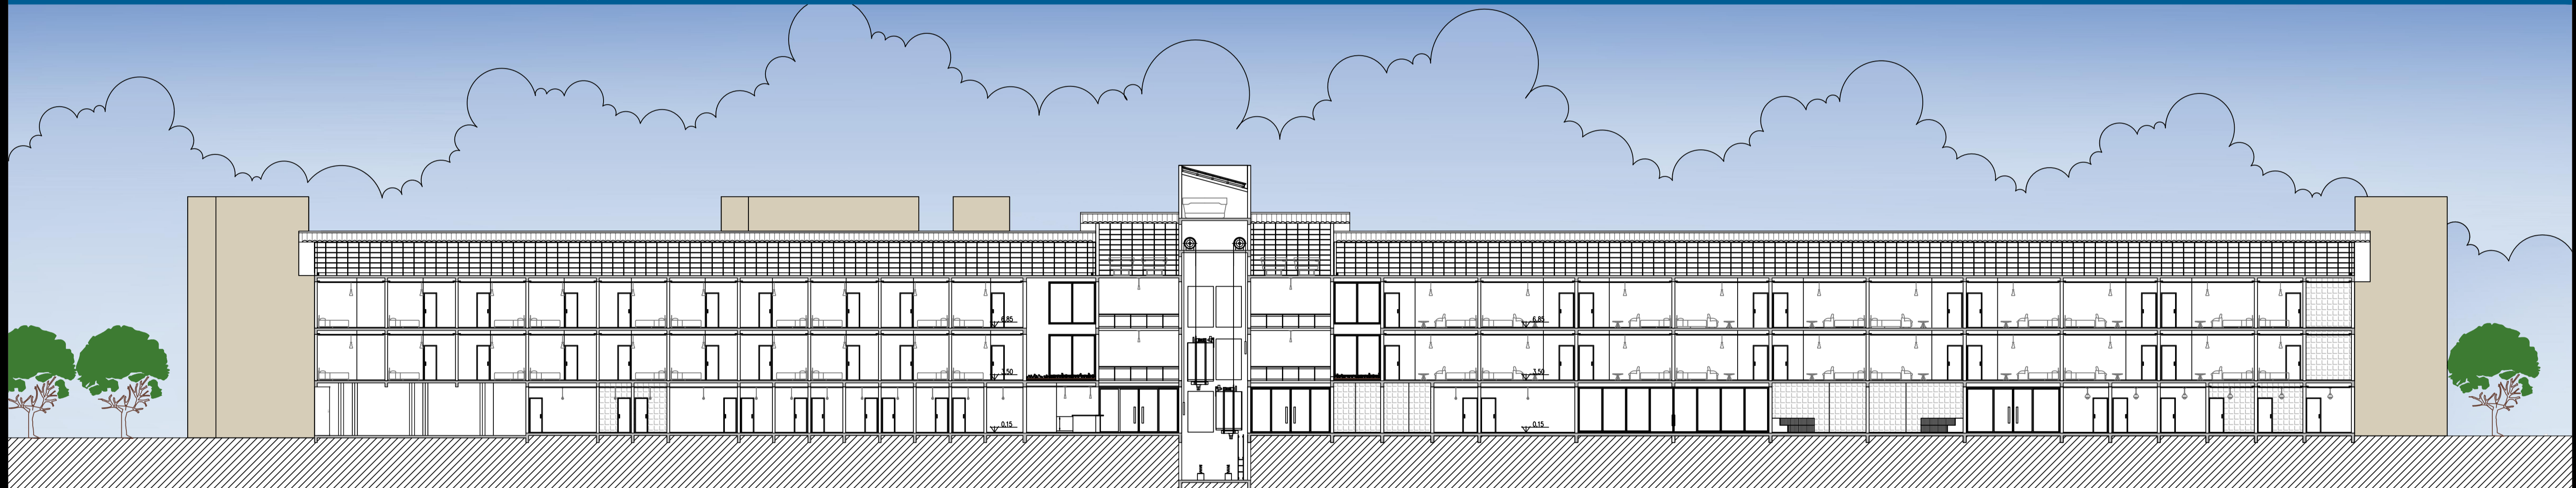

FACHADA SUL

ESCALA 1/200

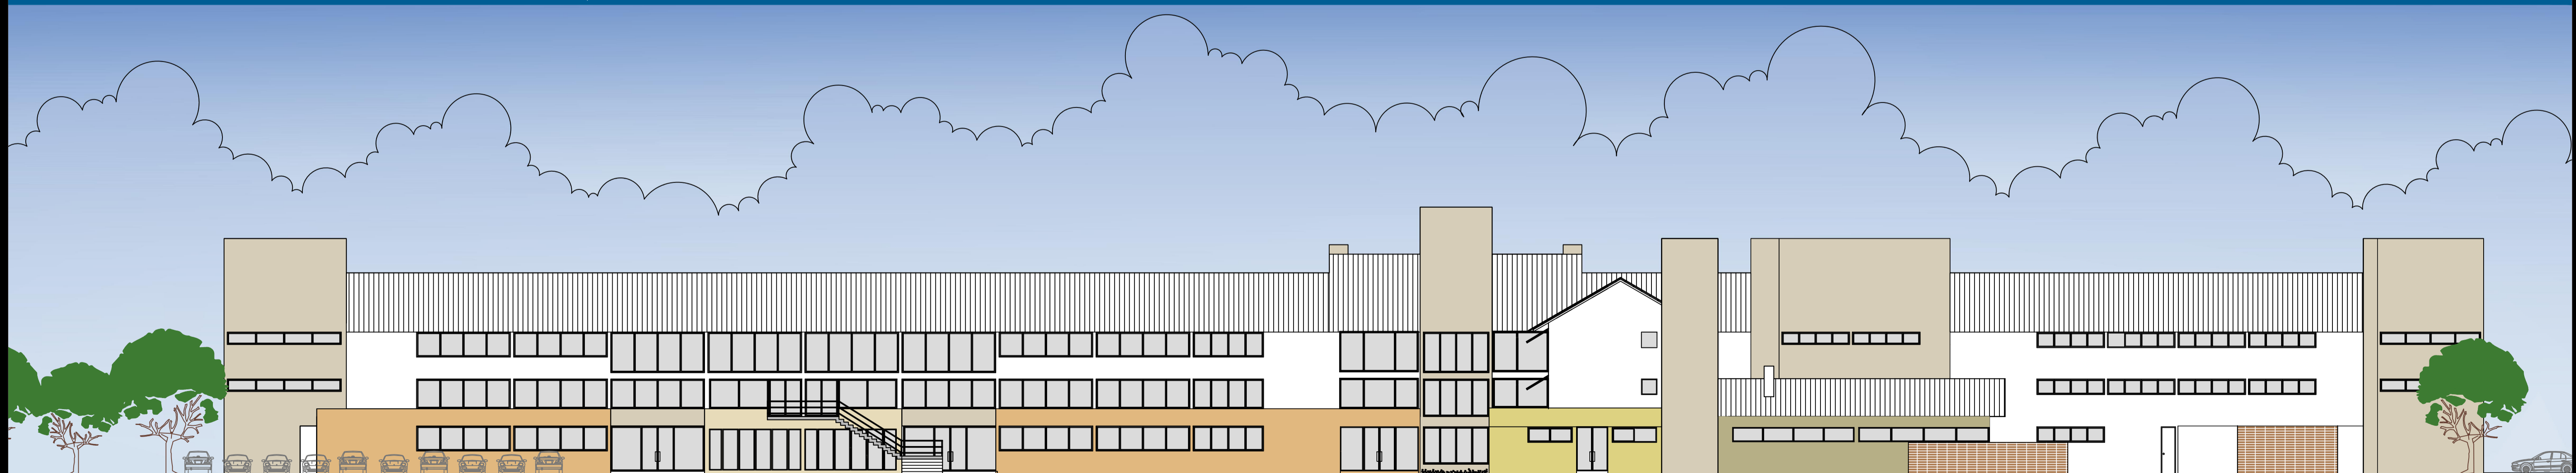

HOTEL SPA das ÁGUAS

TFG 2010+1

ARQUITETURA & URBANISMO
FORMANDA MARTA CORRÊA DE QUADROS
ORIENTADOR ARQ. RONALDO WINK

09