


# PROJECTO DE EXECUÇÃO

## PLANTA DO PISO 1 - EDIFÍCIO PRINCIPAL

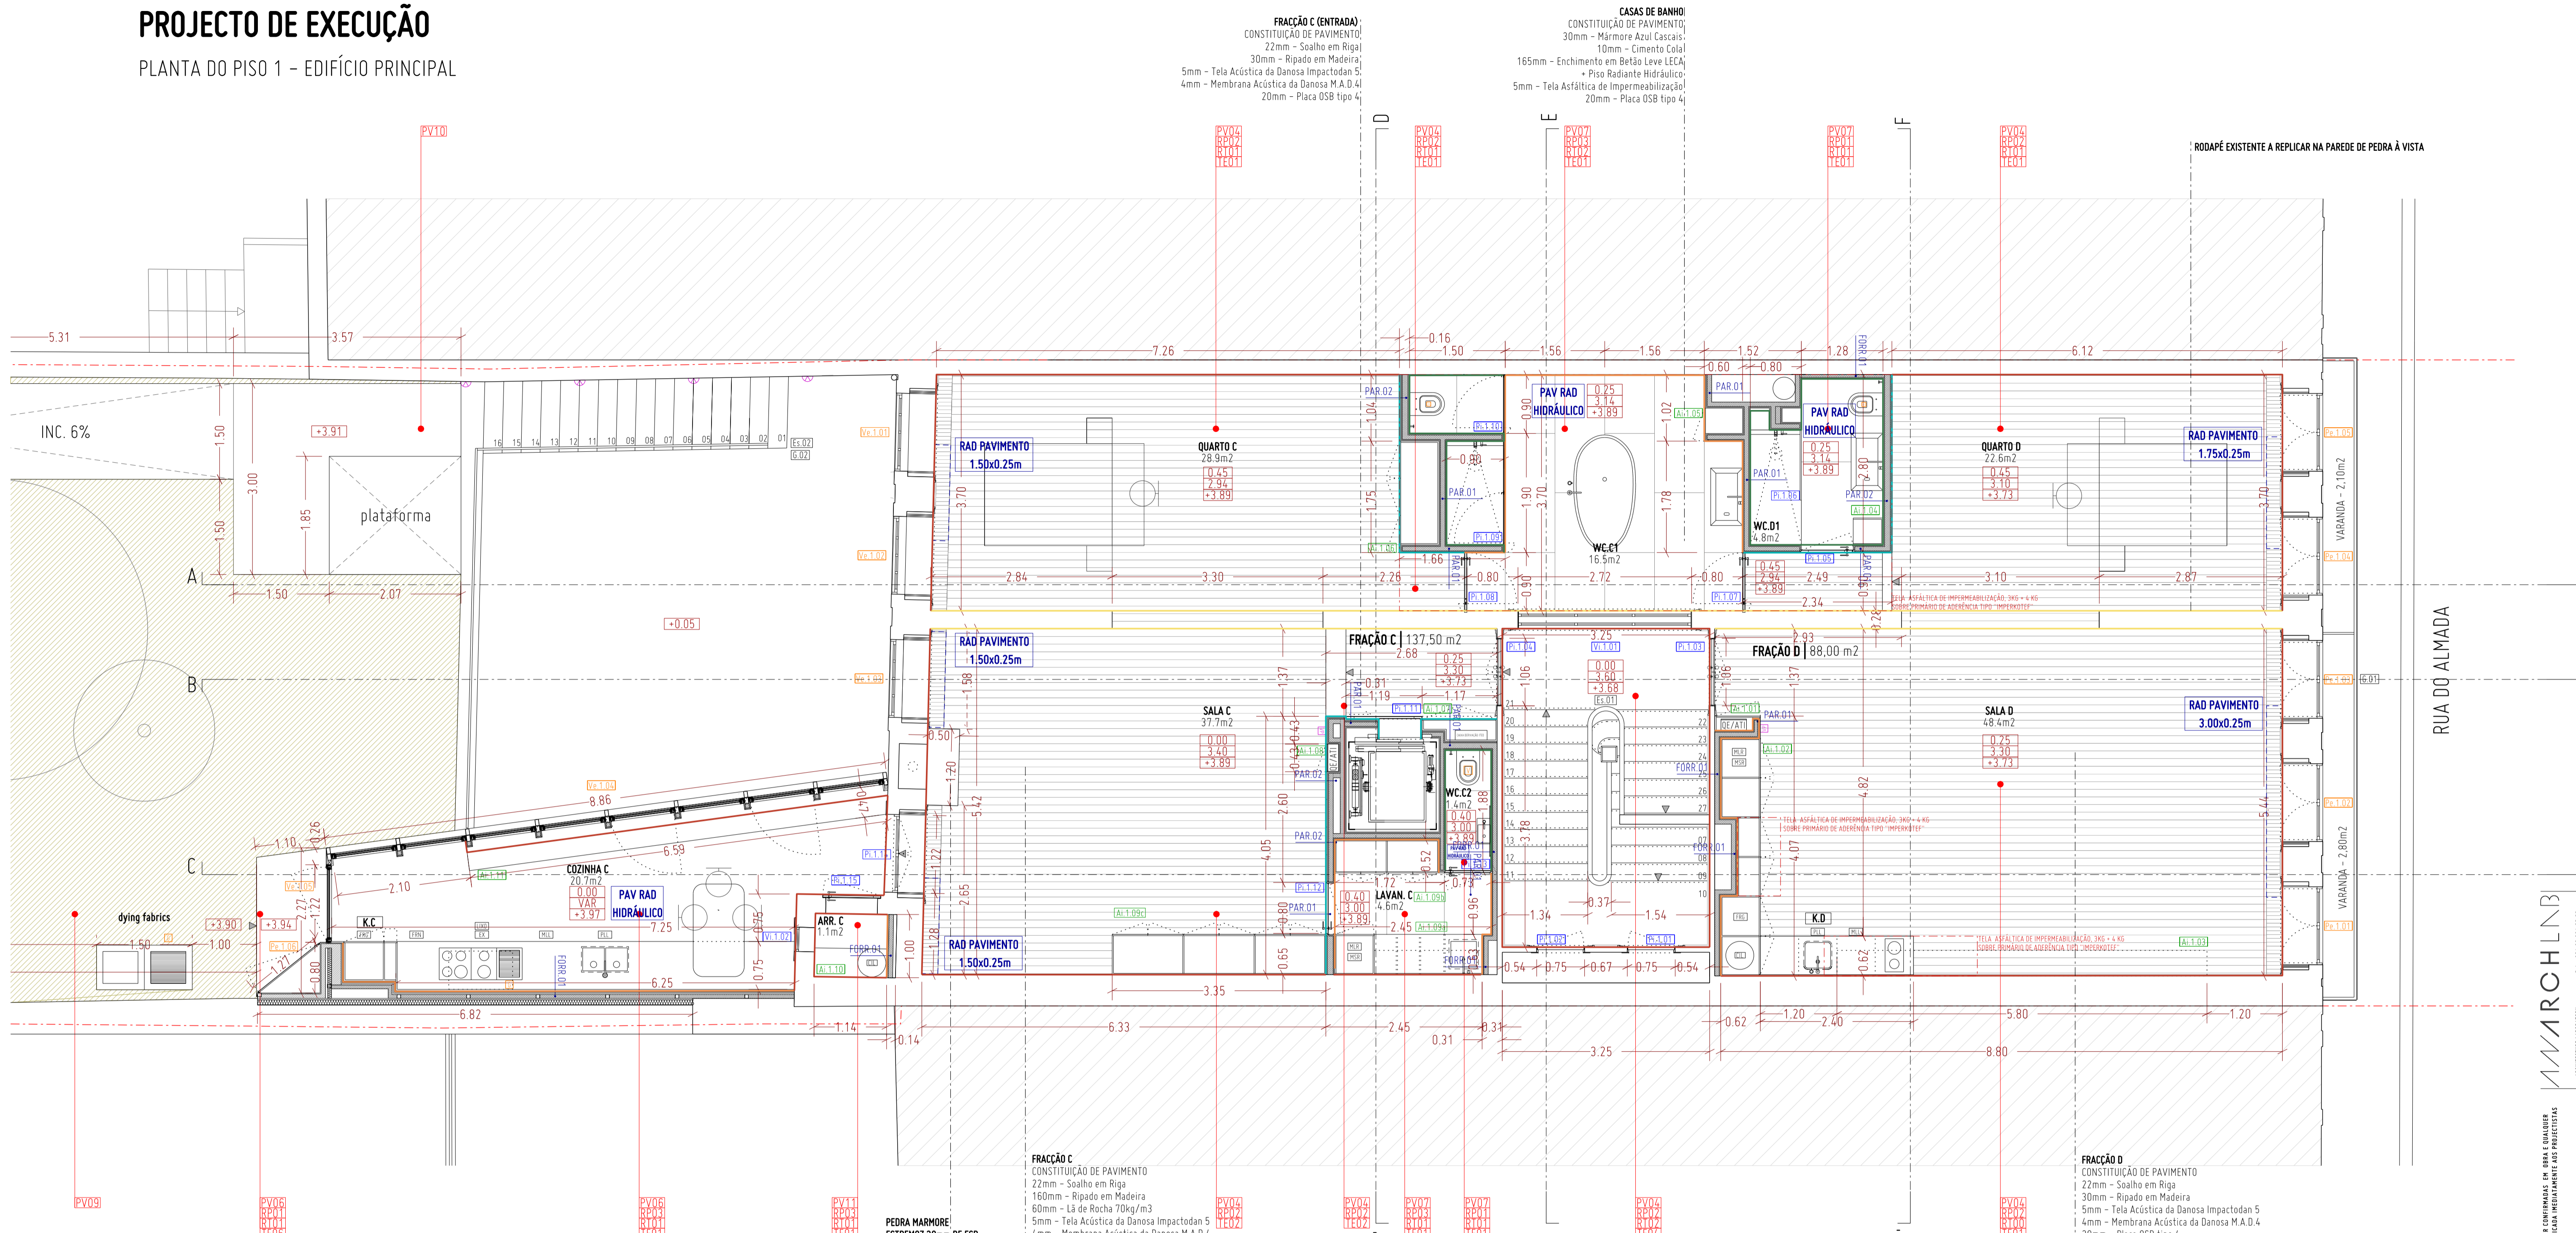

### LEGENDA GERAL

- Espaço em tecto falso (entre vigas de pavimento e gesso cartonado)
  - Cota de pé-direito livre
  - Cota de pavimento pronto
  - VAR alt. variável □ alt. inexistente
- (cotas a ajustar em obra - acertar pelos alinhamentos e soleiras existentes, conforme cortes gerais e pormenores construtivos)
- |   |                                       |                             |
|---|---------------------------------------|-----------------------------|
| PORTA EXTERIOR  | ▲ - degrau                            | CL - cilindro               |
| VÃO EXTERIOR  | △ - entrada principal                 | CA - caldeira               |
| CLARABÓIA   | □ - quadro eléctrico                  | FR - frigorífico            |
| ARMÁRIO INTERIOR  | □ - quadro ITED                       | CO - congelador             |
| ARMÁRIO DE WC   | □ - contadores da água                | MA - máquina de lavar loiça |
| PORTA INTERIOR  | □ - contadores de gás                 | MA - máquina de lavar roupa |
| PORTADA   | AT - armário técnico                  | FO - forno                  |
| TELA DE SOMBREAMENTO EXTERIOR TIPO SOMBROLL 4125 DA REPRESTOR | TS - triturador sanitário             | EX - exaustor               |
| ESCALADA  | TOR - armário técnico                 | MO - micro ondas            |
| GUARDA  | PTA - ponto de água                   | PI - pio de lavar a loiça   |
| BANCO FIXO  | □ - ponto de gás                      | EX - extractor              |
| CALDEIRA  | AR COND - ar condicionado             |                             |
| COZINHA + FRACÇÃO   | RAD PAVIMENTO - radiador de pavimento |                             |

### LEGENDA ILUMINAÇÃO

- ⚡ tomada eléctrica dupla
- ⚡ tomada eléctrica
- ponto de luz no tecto
- foco de luz embudido no tecto falso
- ponto de luz na parede
- foco de luz embudido no pavimento
- iluminação de pavimento
- iluminação LED (em sanca de tecto ou armário)
- iluminação LED (embudida à volta do espelho)
- video porteiro
- campainha
- tomada de tv
- interruptor
- tomada usb
- zona de acesso privilegiado
- tomada de pavimento

### CONSTITUIÇÃO DE PAREDES

- PAR 01**  
 2 placas de gesso cartonado hidrófugo (12,5x12,5mm) + montante de 48mm preenchido com lã de rocha 70kg/m<sup>3</sup> 50mm espessura + 2 placas de gesso cartonado hidrófugo (12,5x12,5mm)
- PAR 02**  
 2 placas de gesso cartonado hidrófugo (12,5x12,5mm) + montante de 48mm preenchido com lã de rocha 70kg/m<sup>3</sup> 50mm espessura + 2 placas de gesso cartonado hidrófugo (12,5x12,5mm)
- PAR 03**  
 Reboco (15mm) + tijolo vazado 30x20x11cm + reboco (11mm)
- PAR 04**  
 Reboco (15mm) + tijolo vazado 30x20x15cm + reboco (11mm)
- PAR 05**  
 Reboco (15mm) + tijolo vazado 30x20x11cm + lã de rocha 70kg/m<sup>3</sup> 50mm espessura + caixa de ar (40mm) + tijolo vazado 30x20x15cm + reboco (11mm)
- PAR 06**  
 Reboco (15mm) + tijolo bloco térmico
- FORR 01**  
 2 placas de gesso cartonado hidrófugo (12,5x12,5mm) + montante de 48mm preenchido com lã de rocha 70kg/m<sup>3</sup> 50mm espessura

### REVESTIMENTO DE PAREDES

- PAVIMENTOS**
- PV01 - TAPETE EM CAIRO NATURAL, CASTANHO ESCURO. INCLUIR REBAIXO DE 20mm
  - PV02 - BETONILHA TOSSO
  - PV03 - MOSAICO EM MÁRMORE CONFORME O EXISTENTE
  - PV04 - SOLAHO EM MADEIRA DE RIGA COM 22mm DE ESP.
  - PV05 - LAJADO DE GRANITO
  - PV06 - BETONILHA INDUSTRIAL POLIDA À COR NATURAL
  - PV07 - PEDRA MÁRMORE AZUL CASCAIS 30mm DE ESP. AMACIADO
  - PV08 - DECK EM MADEIRA MACIÇA DE PINHO NÓRDICO SOECK NATURE DE 22mm DE ESP. E 150mm DE LARG.
  - PV09 - RELVA
  - PV10 - TERRAFOY
  - PV11 - CERÂMICO A DEFINIR
- RODAPÉ**
- RP1 - SEM RODAPÉ
  - RP2 - MOLDURAS EM MADEIRA MACIÇA A REPLICAR
  - RP3 - EMBUTIDO EM MDF HIDRÓFUGO LACADO AÇOR BRANCA RAL9010 COM 80mm DE ALTURA E 10mm DE ESPESSURA
  - RP4 - RODAPÉ COM ALHETA DE 5mm DE ESP.
- PAREDES**
- PA1 - PLACA DUPLA DE GESSO CARTONADO HIDRÓFUGO 12,5x12,5mm DE ESP. PINTADO À COR BRANCA RAL9010
  - PA2 - REBOCO PINTADO À COR BRANCA RAL9010
  - PA3 - PAREDE EXISTENTE EM GRANITO
  - PA4 - APAINELADO EM CONTRAPLACADO DE PINHO LACADO À COR RAL9010
  - PA5 - APAINELADO EM CONTRAPLACADO DE PINHO REVESTIDO COM ESPELHO 6mm DE ESP.
  - PA6 - CERÂMICO A DEFINIR
  - PA7 - REBOCO PINTADO À COR BRANCA RAL9010 ATÉ ADS 2,70m DE ALT E RESTANTE PAREDE EM GRANITO EXISTENTE
- RODATECTOS**
- RT1 - ALHETA DE 10mm
  - RT2 - MOLDURA EM GESSO A REPLICAR
- TECTOS**
- TE1 - PLACA DUPLA DE GESSO CARTONADO HIDRÓFUGO 12,5x12,5 mm DE ESP. PINTADA À COR BRANCO PREENCHIDO COM LÃ DE ROCHA 70kg/m<sup>3</sup> DE 60mm DE ESP.
  - TE2 - ESTRUTURA DE MADEIRA À VISTA
  - TE3 - PLACA DUPLA DE GESSO CARTONADO HIDRÓFUGO 12,5x12,5 mm DE ESP. PINTADA À COR BRANCO PREENCHIDO COM LÃ DE ROCHA 70kg/m<sup>3</sup> DE 60mm DE ESP. COM ESTRUTURA DE MADEIRA À VISTA
  - TE4 - GESSO SOBRE ESTRUTURA EM TABIQUE
  - TE5 - ZINCO À COR NATURAL
  - TE6 - CHAPA METÁLICA 3mm DE ESP SOBRE PLACA DE OSB
  - TE7 - PAINÉIS DE CONTRAPLACADO DE MADEIRA DE PINHO À VISTA

### ALTERAÇÕES/OBSERVAÇÕES

PROJECTO DE ARQUITECTURA  
**Execução**

PLANTA DO PISO 1 - EDIFÍCIO PRINCIPAL  
 Escala 1/50

FOLHA  
**A.02.R2**

SUBSTITUI

REVISÃO

AUTOR DO DESENHO

NOV 2018  
 AR.EX

R2

DATA

**MARCHINI**  
 ARQUITECTURA  
 Rua do Almada, 111 - 1.º andar - 1100-014 Lisboa  
 T: +351 21 251 15 15  
 F: +351 21 251 15 16  
 www.marchini.pt