

FÖRKLARINGAR

LIMTRÄ:
b= 115mm GENERELLT
TAKBALKAR PLACERAS UTEFTER STOMPLAN 3


HÄNVISNINGAR

GRUNDPLAN SE RITNING K-15.1-003
PLACERING ENLIGT INFÄST. DETALJER
K-20.6-002

FÖR INFÄSTINGSPLÅTAR TILL RAMHÖRNE SE
RITNING K-20.6-005

RITNING K-20.6-005:

- 1= RAMHÖRN LÅG
- 2= RAMHÖRN HÖG
- 3= RAMHÖRN NOCK

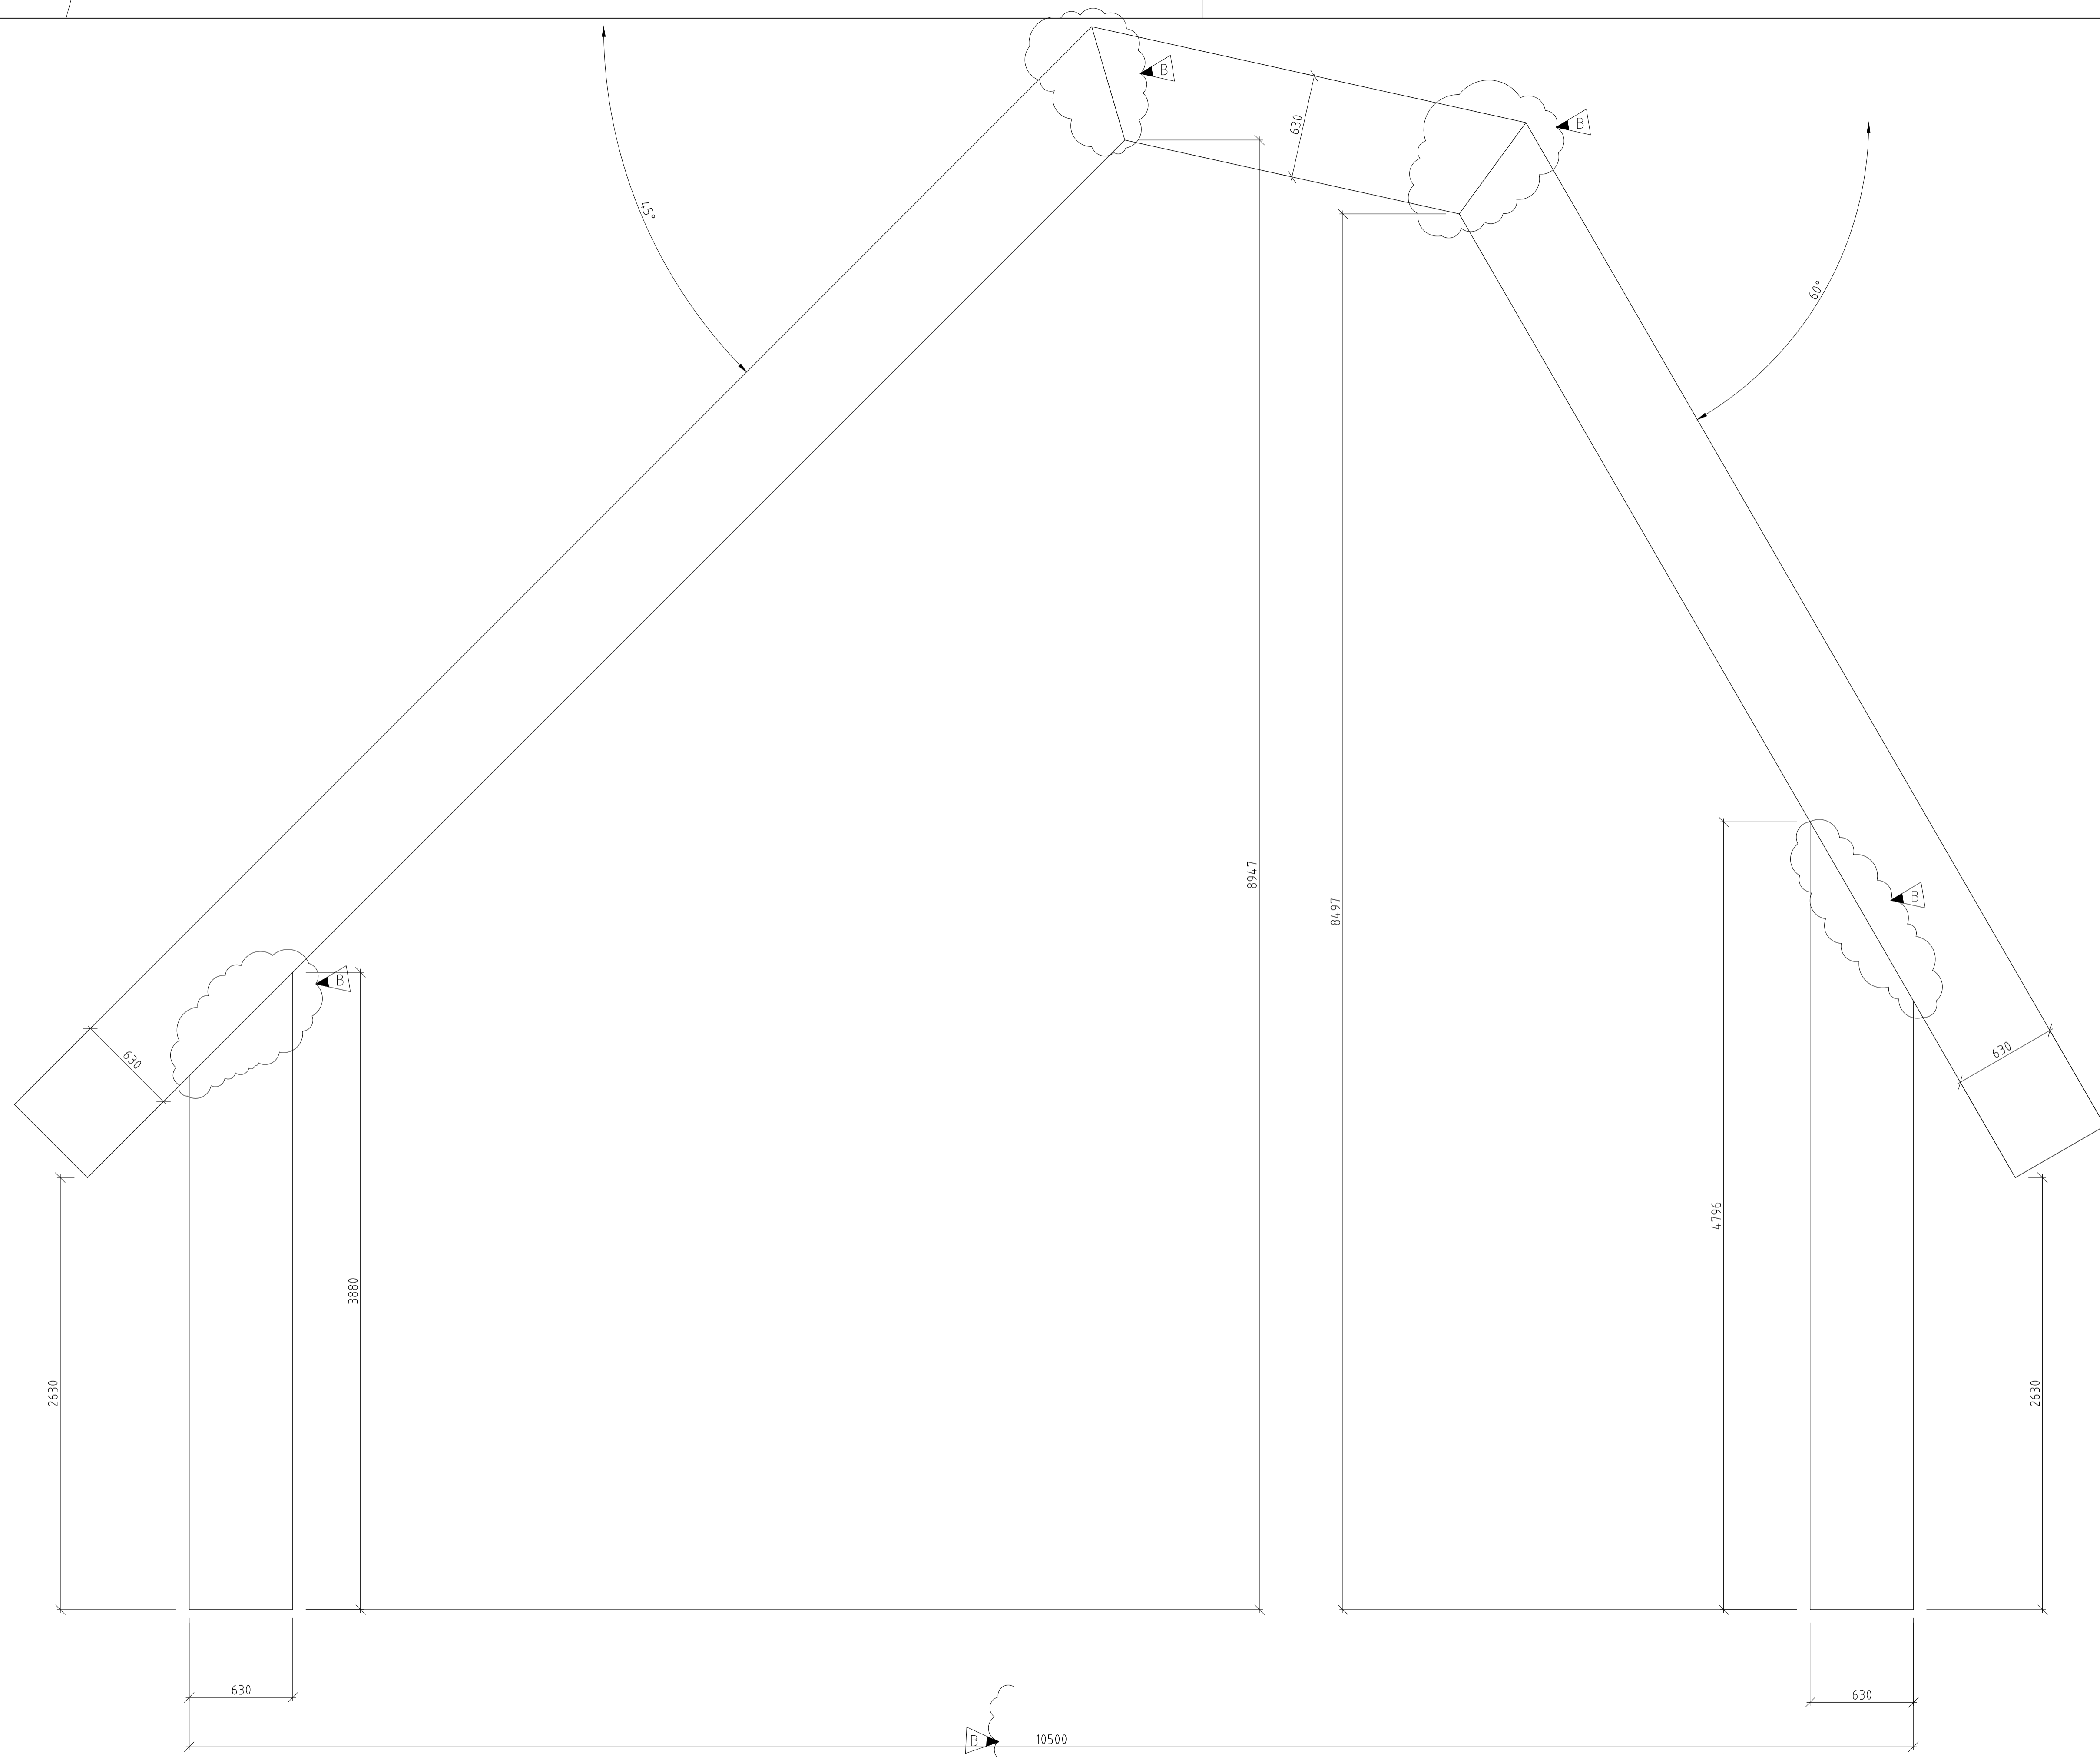

B	K PM 3	171222	FRKR
A	K PM 1	171110	FRKR
BET	ANT	ÄNDRINGEN AVSEER	DATUM SIGN

BYGGHANDLING



A		
<input checked="" type="checkbox"/>	K COWI AB	Tel. 010 - 850 21 00
<input type="checkbox"/>	V -	-
<input type="checkbox"/>	E -	-
<input type="checkbox"/>	L -	-

UPPDRAG NR A097244	RITAD/ÄNDRAD AV FRKR	HANDLAGGARE JALV
DATUM 2017-10-26	ANSVARIG JLÖVGREN	

ERIKSBERG 1:2, KARLSHAMNS KOMMUN
ERIKSBERG VILT & NATUR ENTRÉBYGGNAD 24
LIMTRÄ TYP 1 UPPSTÄLLNING

SKALA 1:20/A1	NUMMER K-25.4-001	BET B
------------------	----------------------	----------

