



- LEGENDA**
1. ufficio direttore amministrativo (2 personale amministrativo + 2 tecnici)
 2. hall
 3. ufficio (2 assistenti + 2 segretarie)
 4. toilets
 5. ufficio direttore artistico segretario
 6. ufficio 2 operatori didattici
 7. ufficio presidente
 8. bar
 9. sala conferenze
 10. ristorante
 11. cucina
 12. bookshop
 13. aula
 14. laboratorio
 15. ripostiglio
 16. reception e guardaroba
 17. montacarichi
 18. unità impianti (ampliamento)
 19. locale U.T.A. esistenti
 20. magazzino generale materiali vari
 21. magazzino opere d'arte
 22. scale d'emergenza (ampliamento)
 23. scale d'emergenza (museo esistente)
 24. ponte pedonale
 25. spazio espositivo
 26. magazzino materiale vario di manutenzione
 27. falegnameria e magazzino generico
 28. archivio cartaceo uffici
 29. area di carico e scarico materiali allestimento imballaggi
 30. volume tecnico impianti antincendio
 31. centrale impiantistica
 32. locale tecnico
- gioghi di illuminazione tetto Solatube Solamaster


 evacuatori di fumo

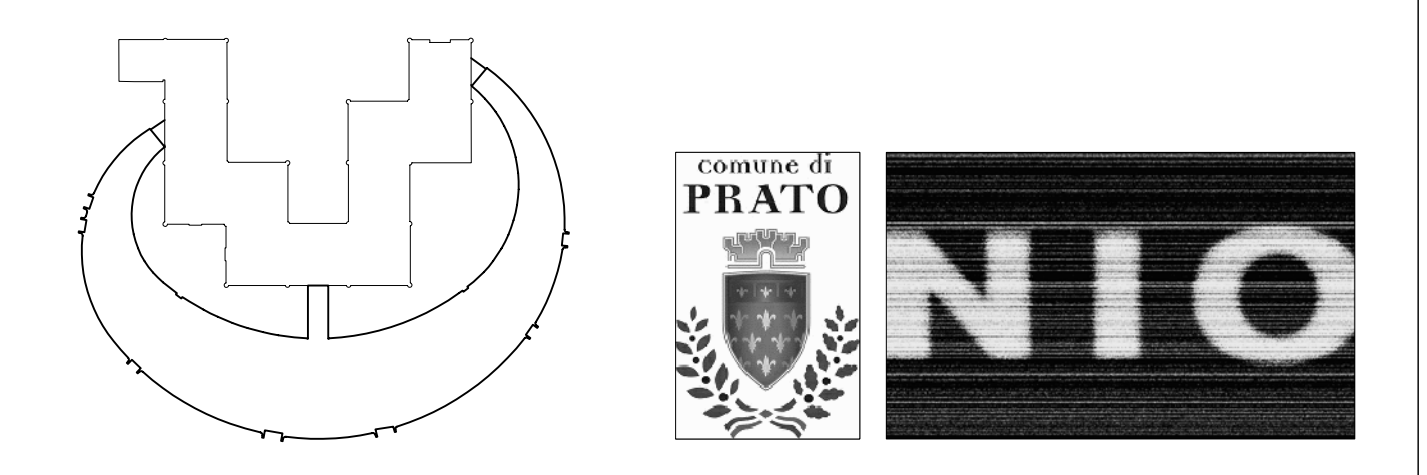

COMMITTENTE	COMUNE DI PRATO
NOME PROGETTO	AMPLIAMENTO CARTE CONTEMPORANEA "L. PECCO"
ASSESSORE AI LAVORI PUBBLICI	ENRICO GIMDI
SETTORE EDILIZIA PUBBLICA	SERVIZIO LAVORI PUBBLICI
DIRIGENTE DI SETTORE	ING. PAOLO BARTALINI
DIRIGENTE DEL SERVIZIO E R.U.P.	ING. PAOLO BARTALINI
CODICE FISCALE	8400890481
PROGETTO	AMPLIAMENTO C. PER L'ARTE CONTEMPORANEA - L. PECCO
LUOGO	VIALE DELLA REPUBBLICA - PRATO
OGGETTO	PIANTA PIANO TERRA
FILE	30-07-2008 NUMERO: EVI-110
PROGETTISTA	NO ARCHITETTURA/CONDANNE VESTI VALU/13/85 BOTTICIONI
OPERE ARCHITETTONICHE	Ing. Immo Cavallotti/Ing. Cesare Zilli/10100 PRATO
OPERE STRUTTURALI	Ing. Dario Di Carlo/Viale della Repubblica 272/19100 PRATO
IMPIANTI MECCANICI	Ing. Maurizio Maccari
IMPIANTI ELETTRICI	AVS, Paolo Fabrizi
COORDINATORE SICUREZZA	Ing. Pierluigi Di Stefano
ILLUMINOTECNICA	Ing. Pierluigi Di Stefano
ACUSTICA	Ing. Pierluigi Di Stefano
IMPIANTI ANTINCENDIO	Ing. Dario Di Carlo/Viale della Repubblica 272/19100 PRATO
GEOLOGO	Ing. Daniela Berti

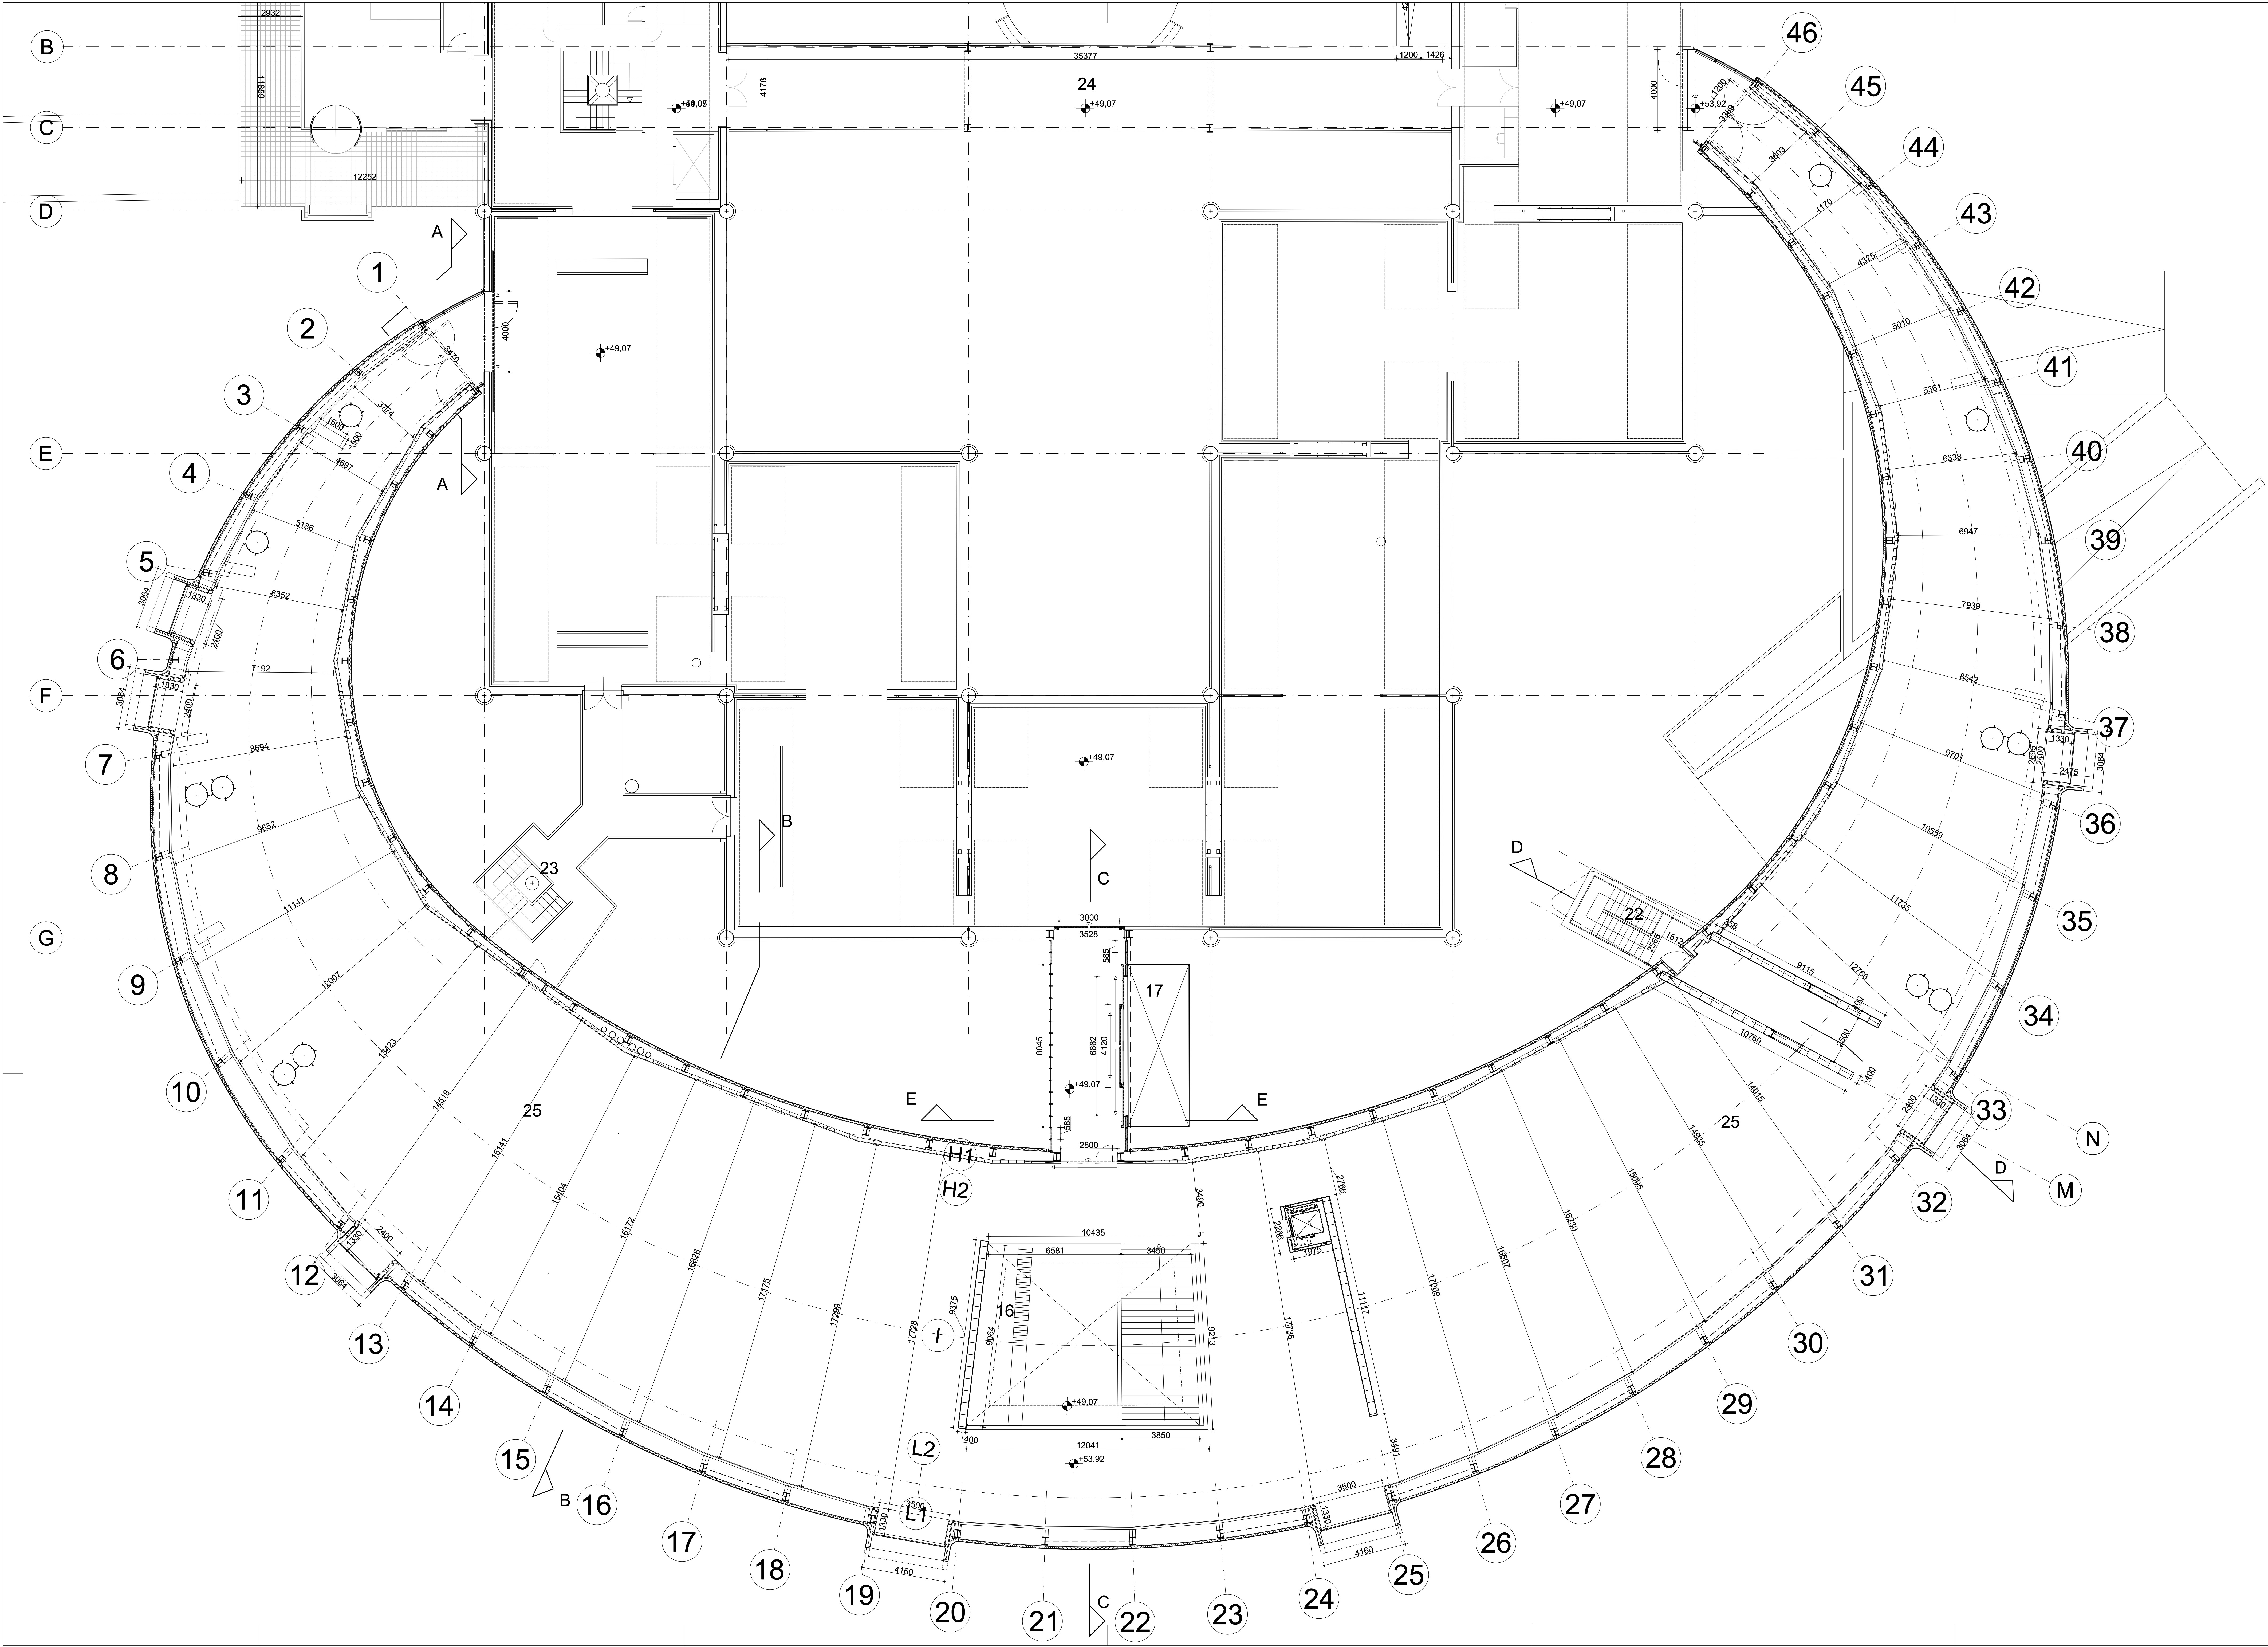

- LEGENDA**
1. ufficio direttore amministrativo (2 personale amministrativo + 2 tecnici)
 2. hall
 3. ufficio (2 assistenti + 2 segretarie)
 4. toilets
 5. ufficio direttore artistico segretario
 6. ufficio 2 operatori didattici
 7. ufficio presidente
 8. bar
 9. sala conferenze
 10. ristorante
 11. cucina
 12. bookshop
 13. aula
 14. laboratorio
 15. ripostiglio
 16. reception e guardaroba
 17. montacarichi
 18. unità impianti (ampliamento)
 19. locale U.T.A. esistenti
 20. magazzino generale materiali vari
 21. magazzino opere d'arte
 22. scale d'emergenza (ampliamento)
 23. scale d'emergenza (museo esistente)
 24. ponte pedonale
 25. spazio espositivo
 26. magazzino materiale vario di manutenzione
 27. falegnameria e magazzino generico
 28. archivio cartaceo uffici
 29. area di carico e scarico materiali allestimento imballaggi
 30. volume tecnico impianti antincendio
 31. centrale impiantistica
 32. locale tecnico
 33. globi di illuminazione tetto Solatube Solamaster
 34. evacuatori di fumo

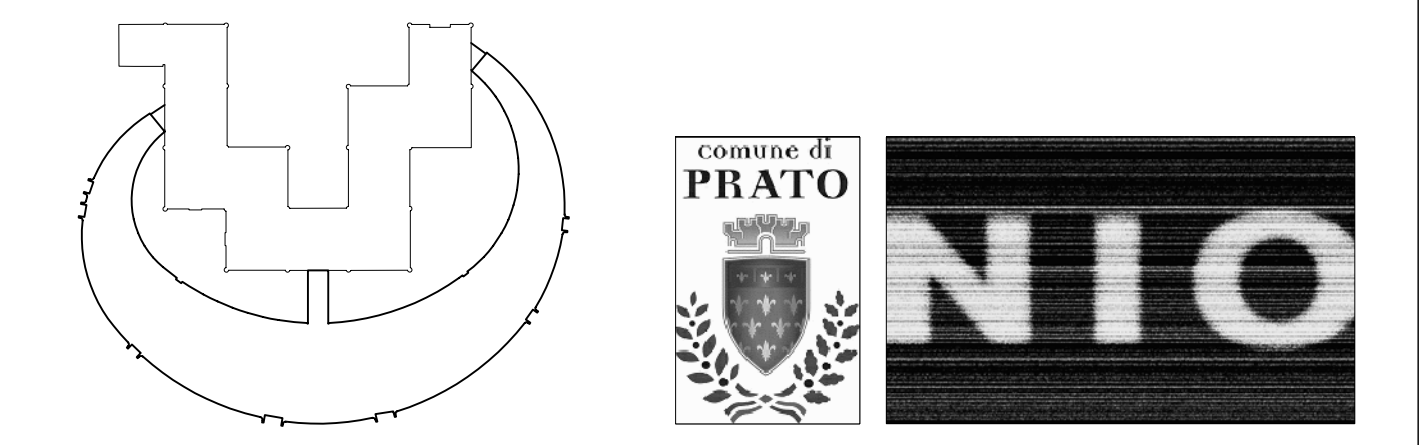

COMITANTE	[COMUNE DI PRATO]
NOME PROGETTO	[AMPLIAMENTO CARTE CONTEMPORANEA "L. PECCI"]
ASSESSORE AI LAVORI PUBBLICI	[ENRICO GARICA]
SETTORE EDILIZIA PUBBLICA	[SERVIZIO LAVORI PUBBLICI]
DIRIGENTE DI SETTORE	[ING. PAOLO BARTALINI]
DIRIGENTE DEL SERVIZIO E R.U.P.	[ING. PAOLO BARTALINI]
CODICE FISCALE	[8400890481]
PROGETTO	[AMPLIAMENTO C. PER L'ARTE CONTEMPORANEA - L. PECCI]
LUOGO	[VALE DELLA REPUBBLICA, PRATO]
OGGETTO	[PIANTE PIANO PRIMO]
FILE	[30-87-2008 NUMERO: BV-120]
PROGETTISTA	[NO ARCHITECTURE/SCHEDE/VEST/04/07/12/80/NOTTE/DM]
OPERE ARCHITETTONICHE	[Ing. Ivano Casarini/Alto Casarini/20/18/100 PRATO]
PROGETTISTA	[Opere Strutturali]
OPERE STRUTTURALI	[Ing. Oreste Di Carlo/Viale della Repubblica 272/59100 PRATO]
PROGETTISTA	[Impianti Meccanici]
IMPIANTI MECCANICI	[Ing. Maurizio Messori]
PROGETTISTA	[Impianti Elettrici]
IMPIANTI ELETTRICI	[Arch. Paolo Pasella]
COORDINATORE	[Sicurezza]
SECURITAZIONE	[Kilo Workshop s.r.l./V.le Foa n.6/71100 Taranto]
ILLUMINOTECNICA	[Acustica]
ACUSTICA	[Ing. Pietro D'Amico]
IMPIANTI ANTINCENDIO	[Ing. Oreste Di Carlo/Viale della Repubblica 272/59100 PRATO]
GEOLOGO	[Geo. Giovanni Biondi]

