

Bloc 1

Façade B

Façade B

Façade A




Façade A

Façade A


Bloc 1

Bloc 2

Bloc 2

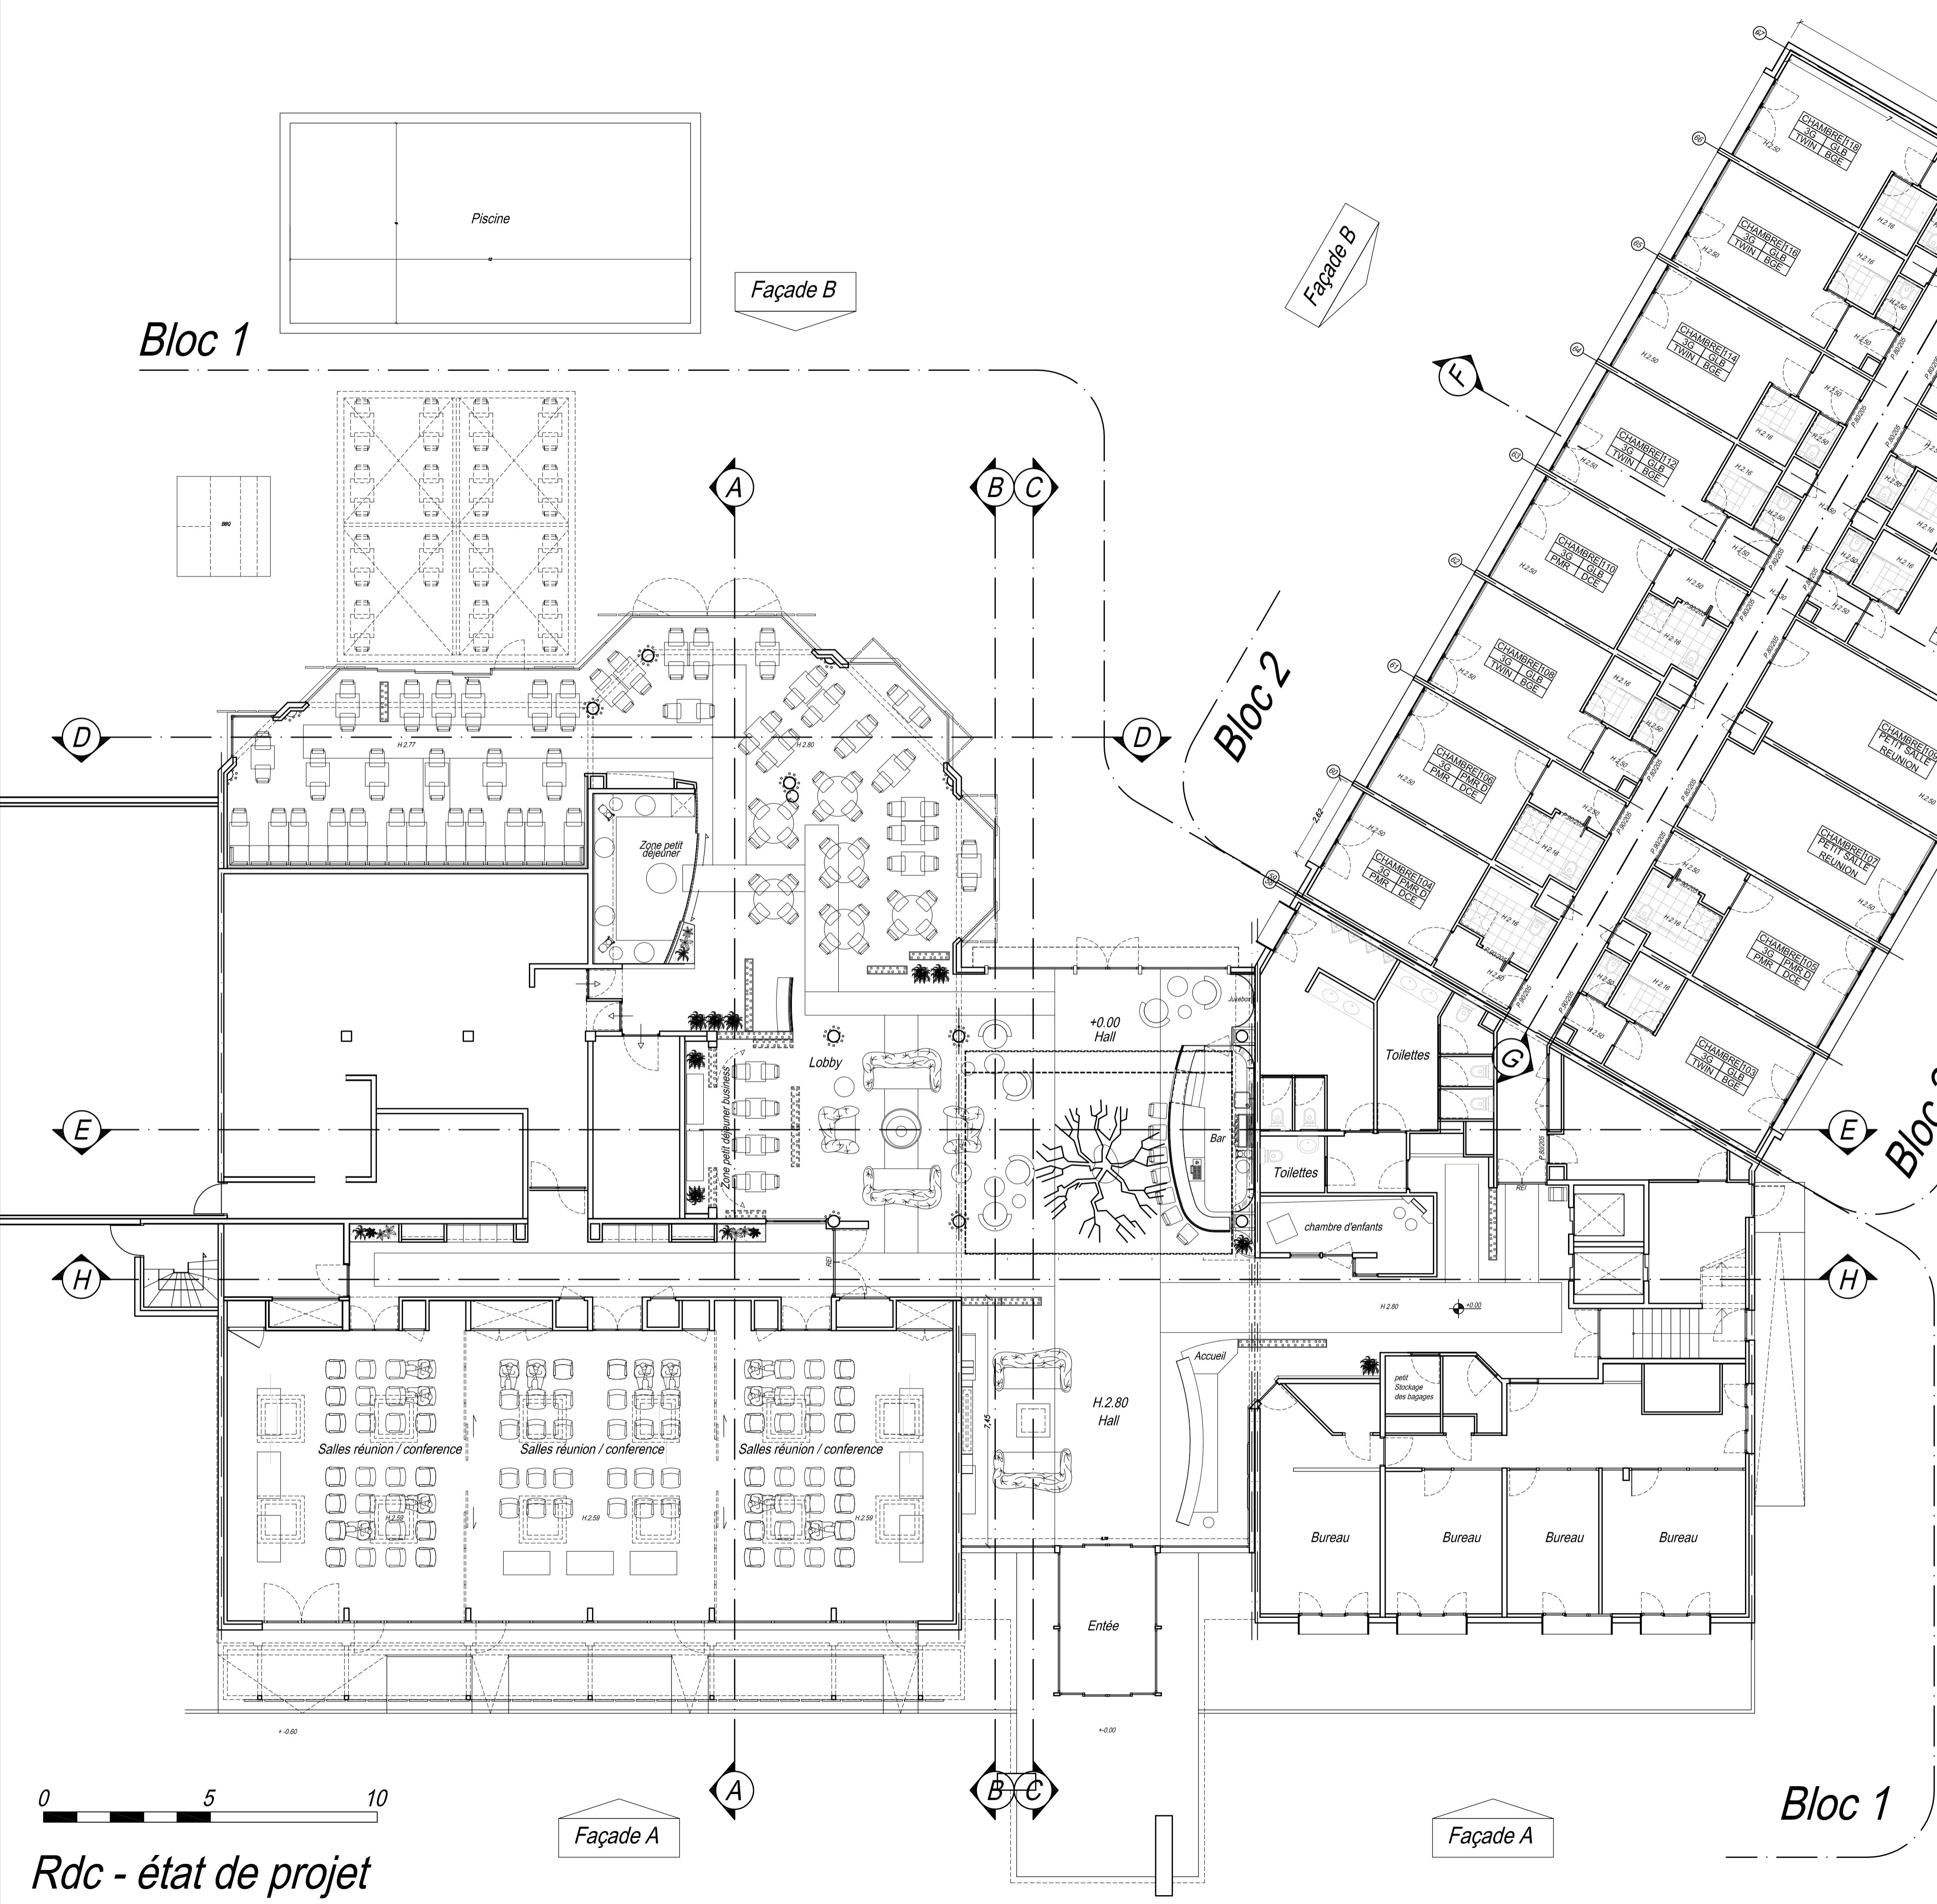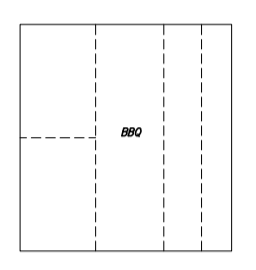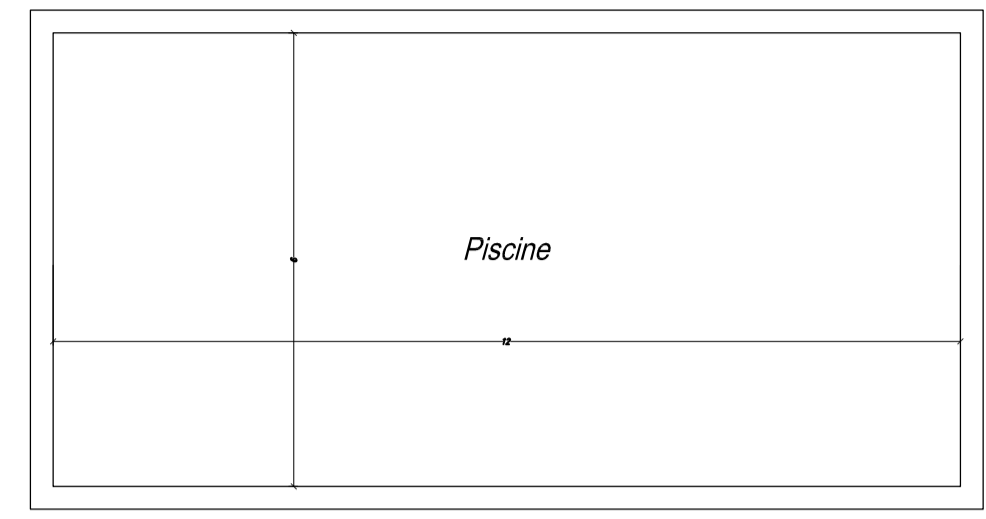

<b>ORLEANS (FR)</b>			
<b>Projet de rénovation du bâtiment Hôtel IBIS STYLE Saint Jean de Braye</b>			
ex <b>Novotel Orleans St Jean de Braye 145 av. de Verdun 45800 St JEAN DE BRAYE</b>			
<b>Maître d'œuvre:</b>		<b>Mises à jour:</b>	
<b>Chef de projet</b>	Arch. Marco Veglia	10/08/2013	REVISION ACCOR
		29/08/2013	CAPIMHO
		10/09/2013	CAPIMHO
		26/09/2013	REVISION ACCOR
		12/11/2013	CAPIMHO
		16/12/2013	CAPIMHO
	<b>Arch. Francesca Nobiletti Arch. Paolo Stefani Arch. Daniele Fabretti</b>		
<b>Maîtrise d'ouvrage:</b> <b>CAPIMHO SAINT JEAN DE BRAYE</b>			
580, rue du Champ Rouge - Bâtiment H 45770 SARAN (Fr)			
nom du dessin			
Rcd - état de projet			
Rédigé.	Arch. Marco Veglia	Numéro du dessin.	02
			04
Validation.	CAPIMHO SAINT JEAN DE BRAYE	Phase de projet	DEFINITIVE
		Echelle	1:100
		Date.	16/12/2014

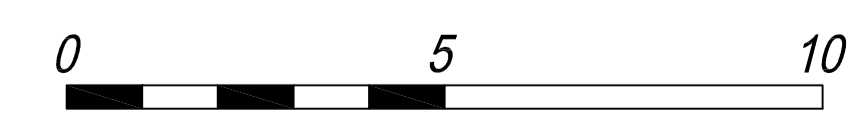

Rdc - état de projet

Ce document est possédé par Arch. Marco Veglia donc ne peut être reproduit ni en partie, sans l'autorisation écrite de la même chose. Ne pas utiliser à des fins autres que celles pour lesquelles elle a été fournie.