




alzado longitudinal

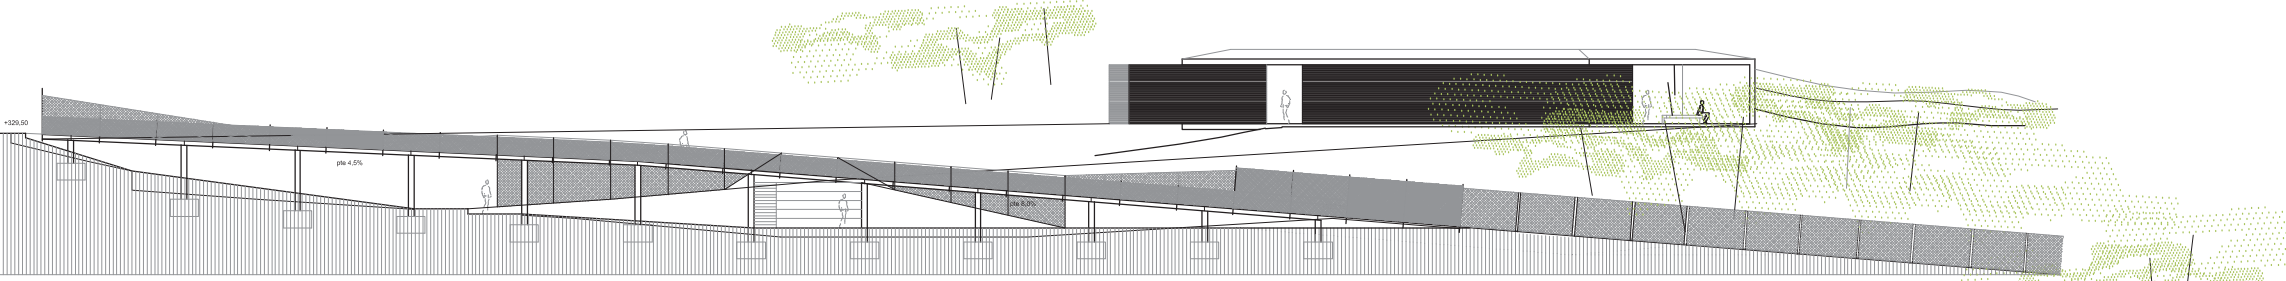


sección transversal 4

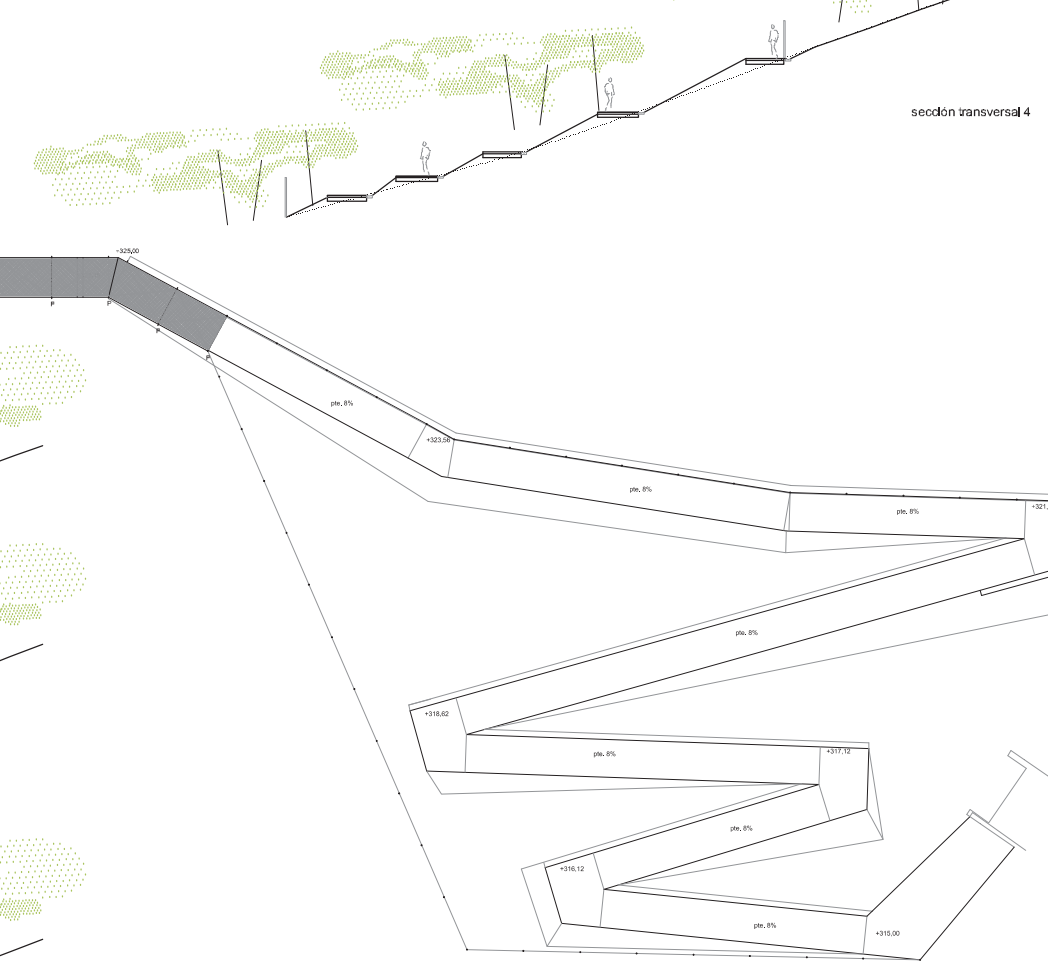


planta

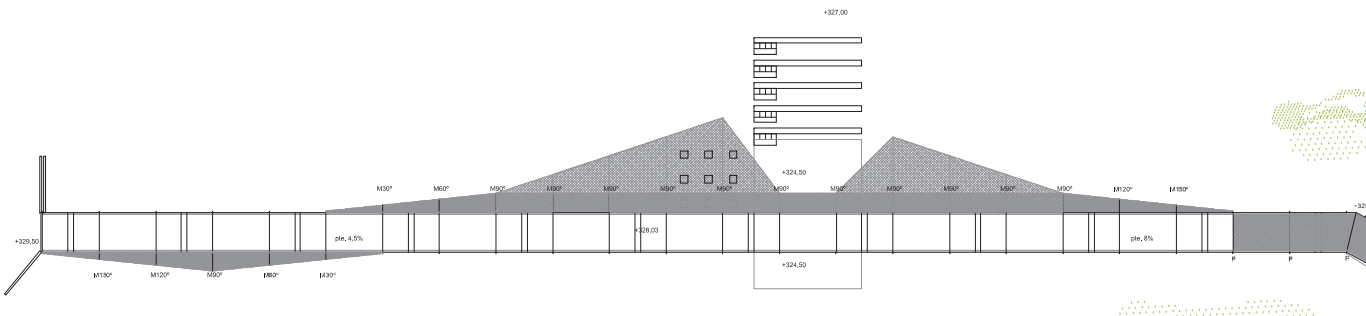




sección transversal 1

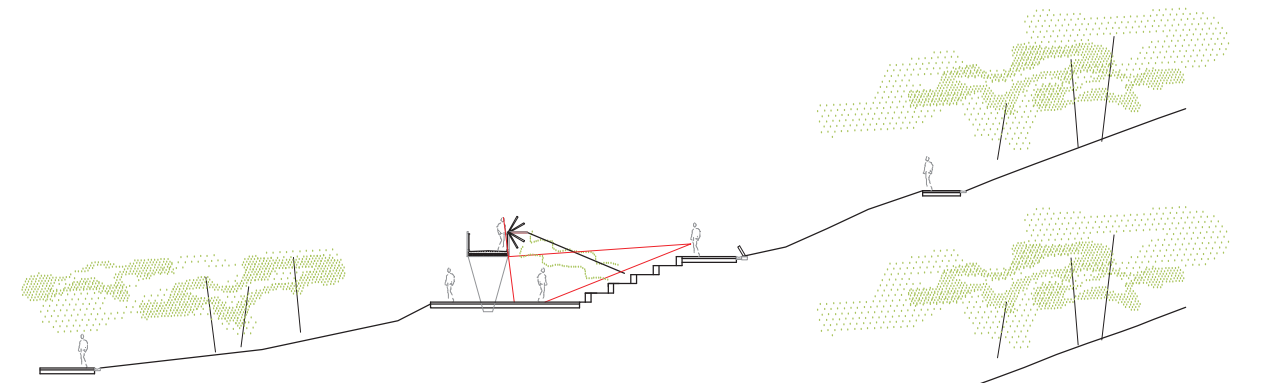

sección transversal 2

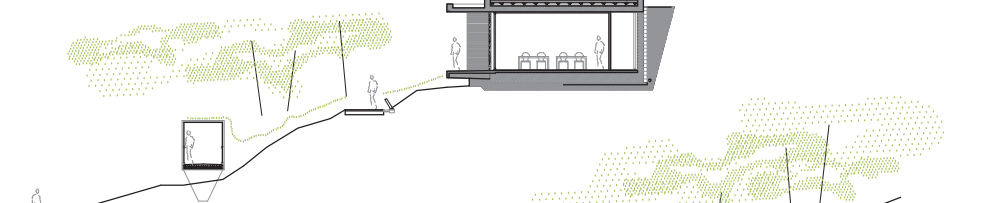

sección transversal 3

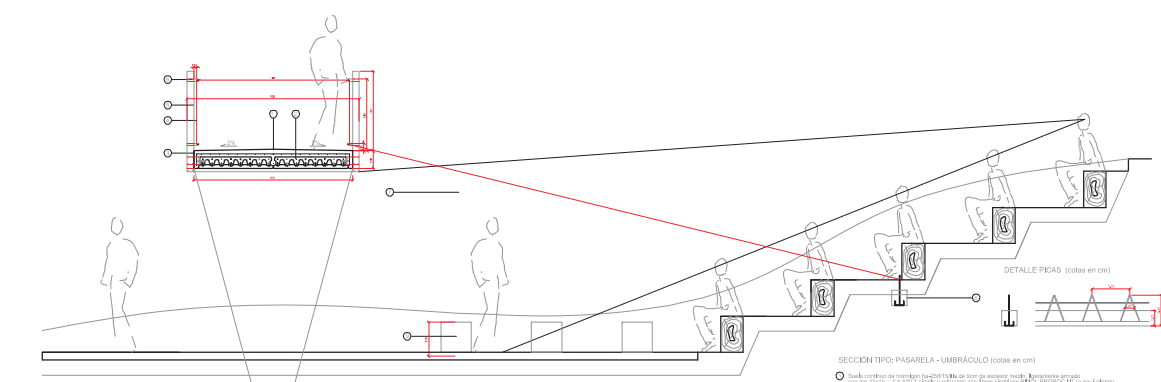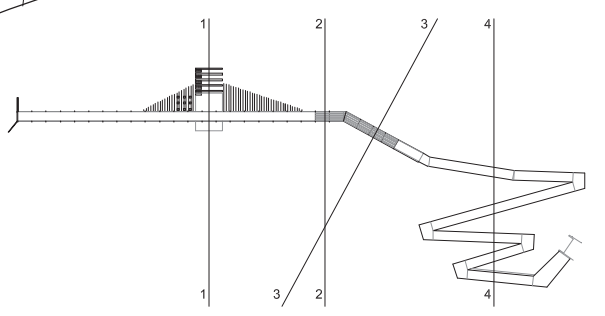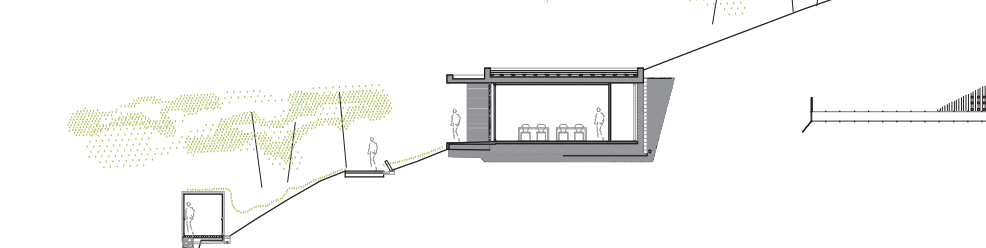


SECCIÓN ESCALERA (cotas en cm)


SECCIÓN TIPO: PASARELA - UMBRACIÃO (cotas en cm)


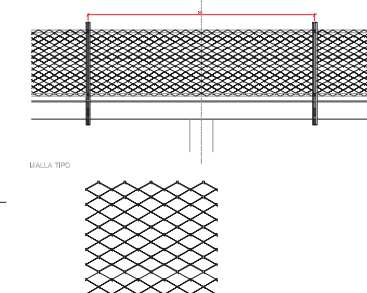

MALLA TIPO

RESALDA TIPO