


SEZIONE TRASVERSALE B-B Rapp. 1:50

- Ⓐ METR. FASCIA BASSA (TP)
  - Ⓑ METR. FASCIA ALTA (TP)
- CRISTALLI CURVATI BICOTI E STRATIFICATI 110x14 (L) SERGONAVI TPO  
 "SINGLAS LAMINATO 1010.4" DECORAZIONE SERGONAVI METAL PLAINFONIE  
 SPUMATI (TPO METALLIZZAZIONE BIANCA) - FISSAGGIO PIANALE ARTICOLATO  
 COSTITUITO DA ROTELLE COLLEGATE AI PATTI PANTOGRAFATI IN ACCIAIO INOX
- CRISTALLI CURVATI BICOTI E STRATIFICATI 110x14 (L) SERGONAVI TPO  
 "SINGLAS LAMINATO 1010.4" DECORAZIONE SERGONAVI METAL PLAINFONIE  
 CORDONE (TPO METALLIZZAZIONE BIANCA) - FISSAGGIO PIANALE ARTICOLATO  
 COSTITUITO DA ROTELLE COLLEGATE AI PATTI PANTOGRAFATI IN ACCIAIO INOX

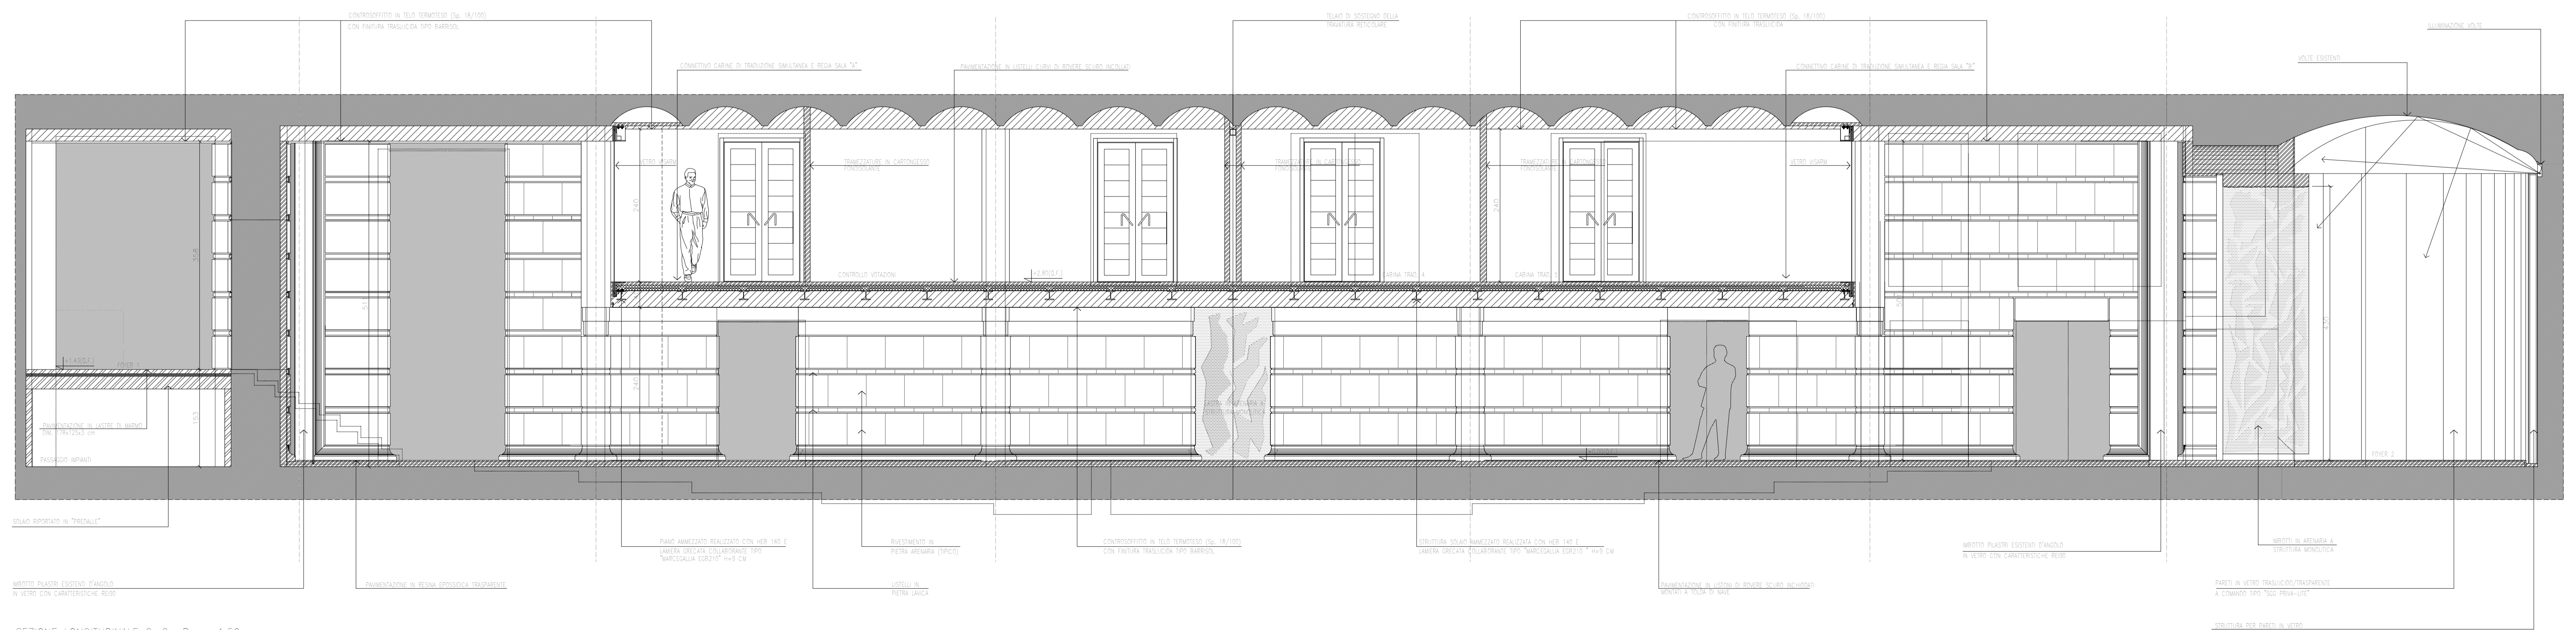

SEZIONE LONGITUDINALE C-C Rapp. 1:50

STRUTTURE METALICHE IN ACCIAIO INOX AISI 316  
 PROFILI ALLEGORI IN ACCIAIO INOX AISI 316