





Ansicht Küche mit Durchgang in Schlaf- und Badezimmer

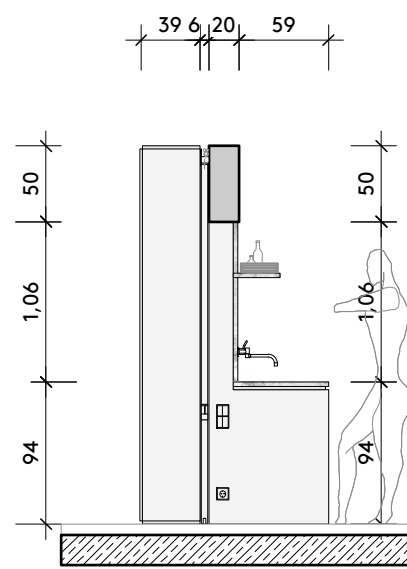


Ansicht EBS & Küche

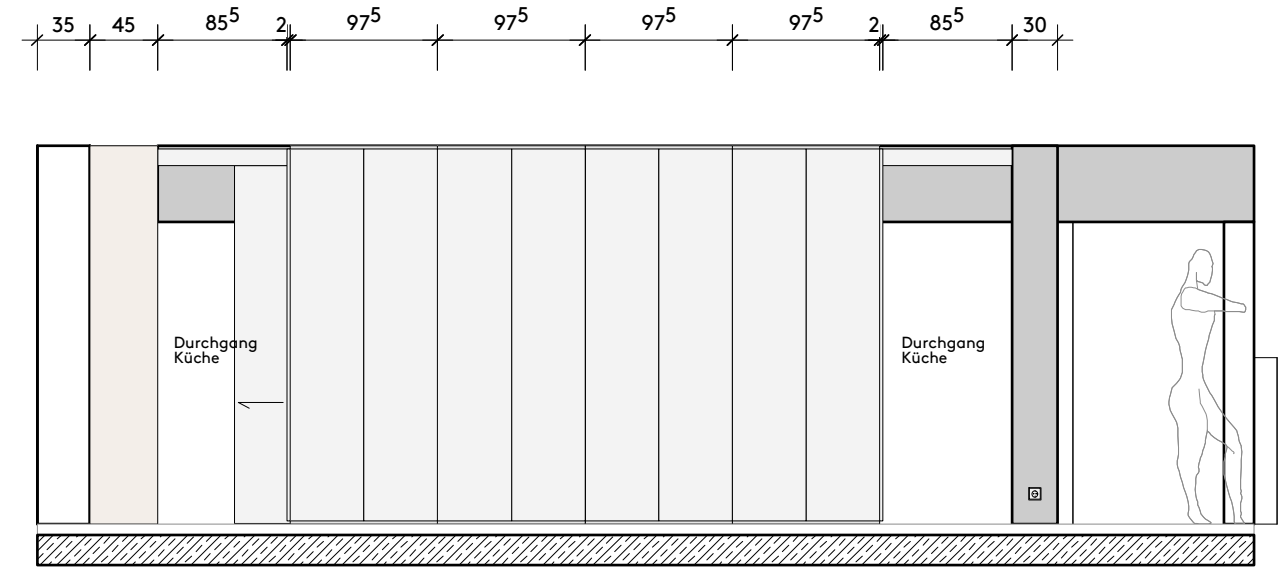


Ansicht Schaf und Badezimmer

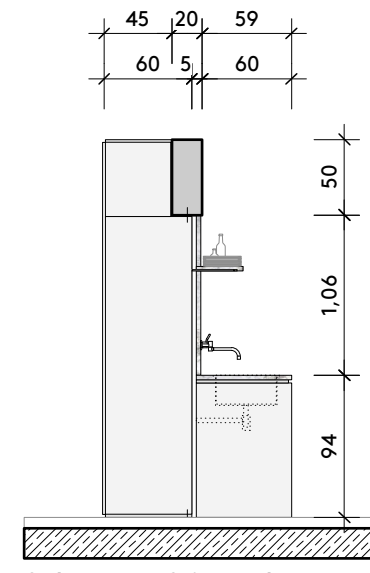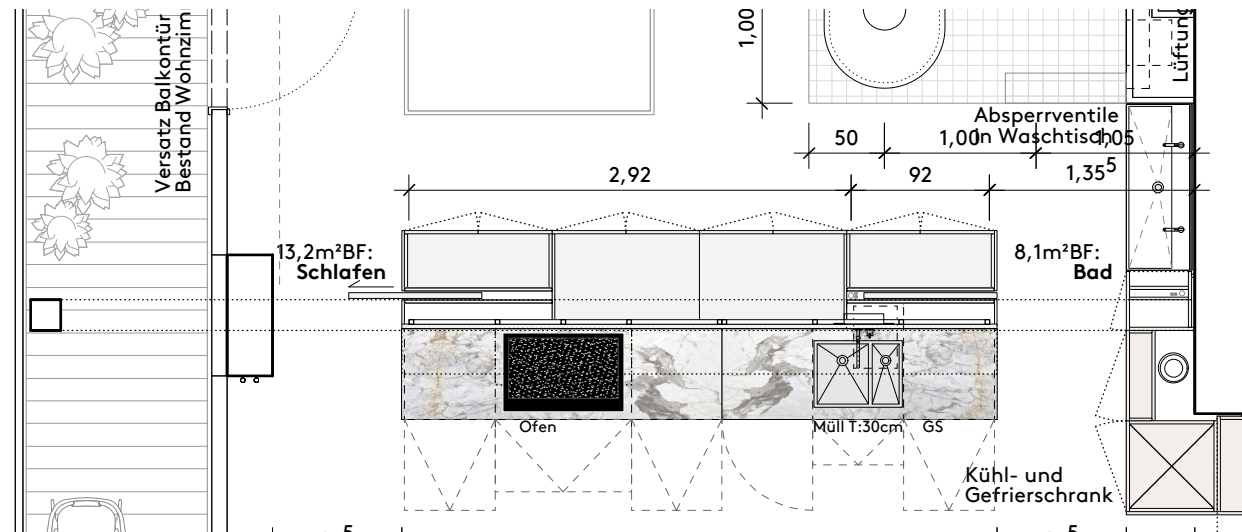


Schnitt EBS & Küche


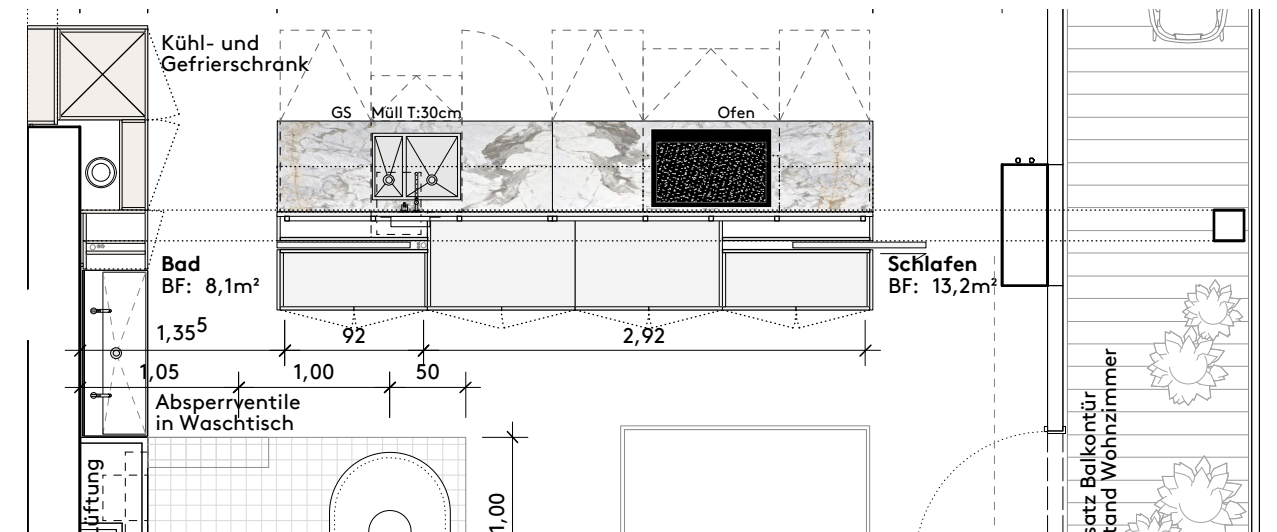





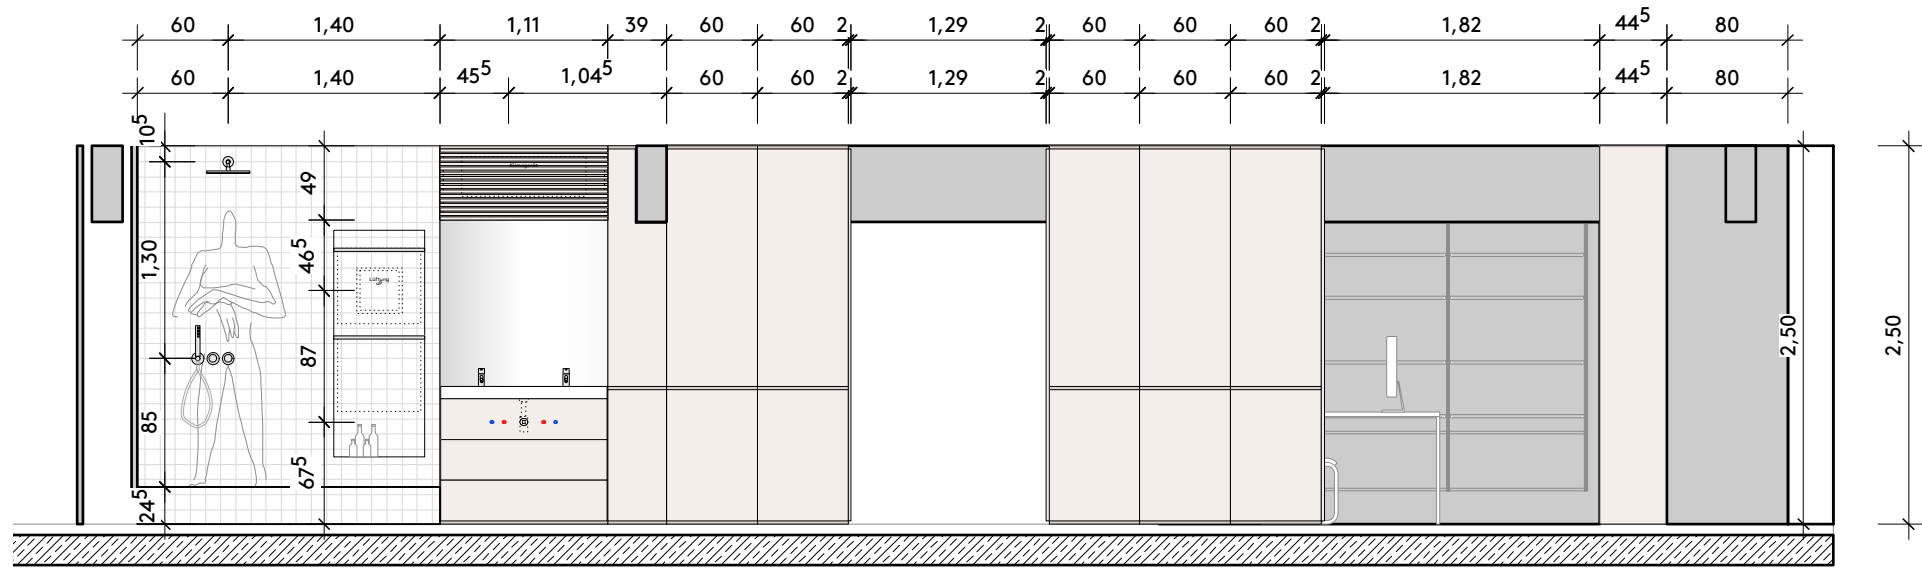



Ansicht Badezimmer & Einbauschränk (Türen offen)

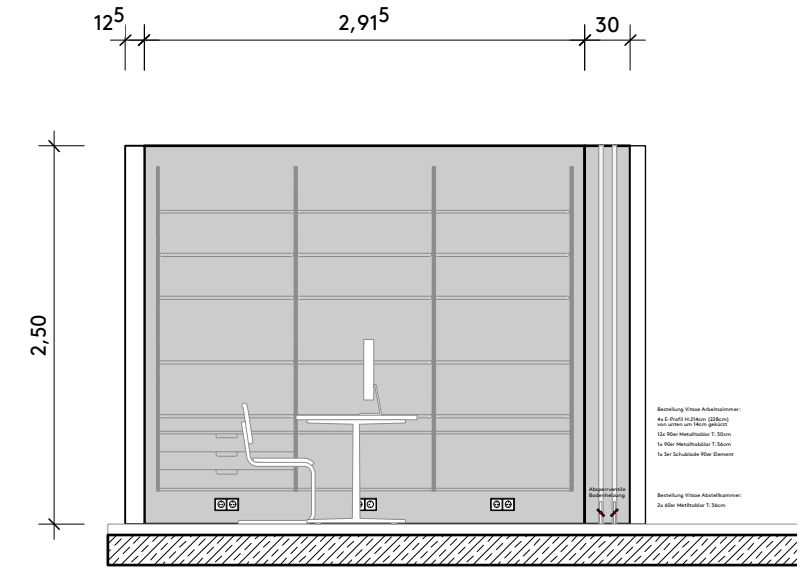


Ansicht Regal Arbeitszimmer

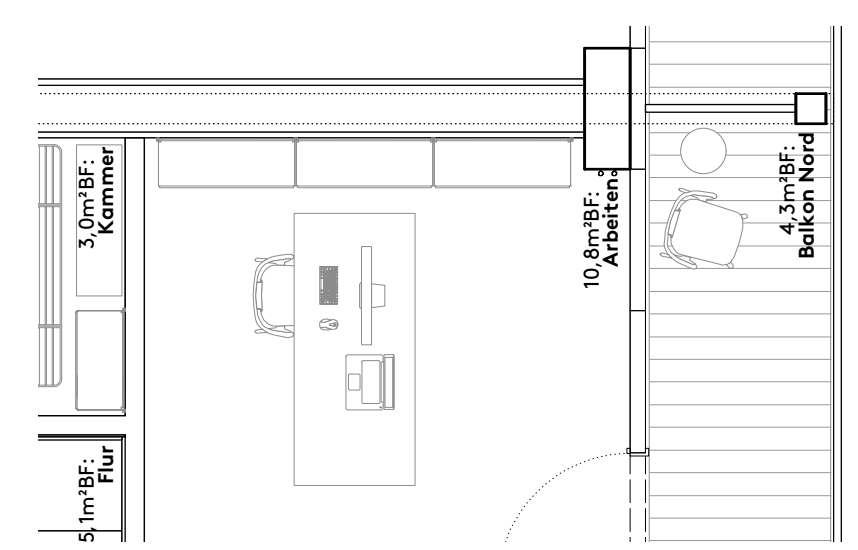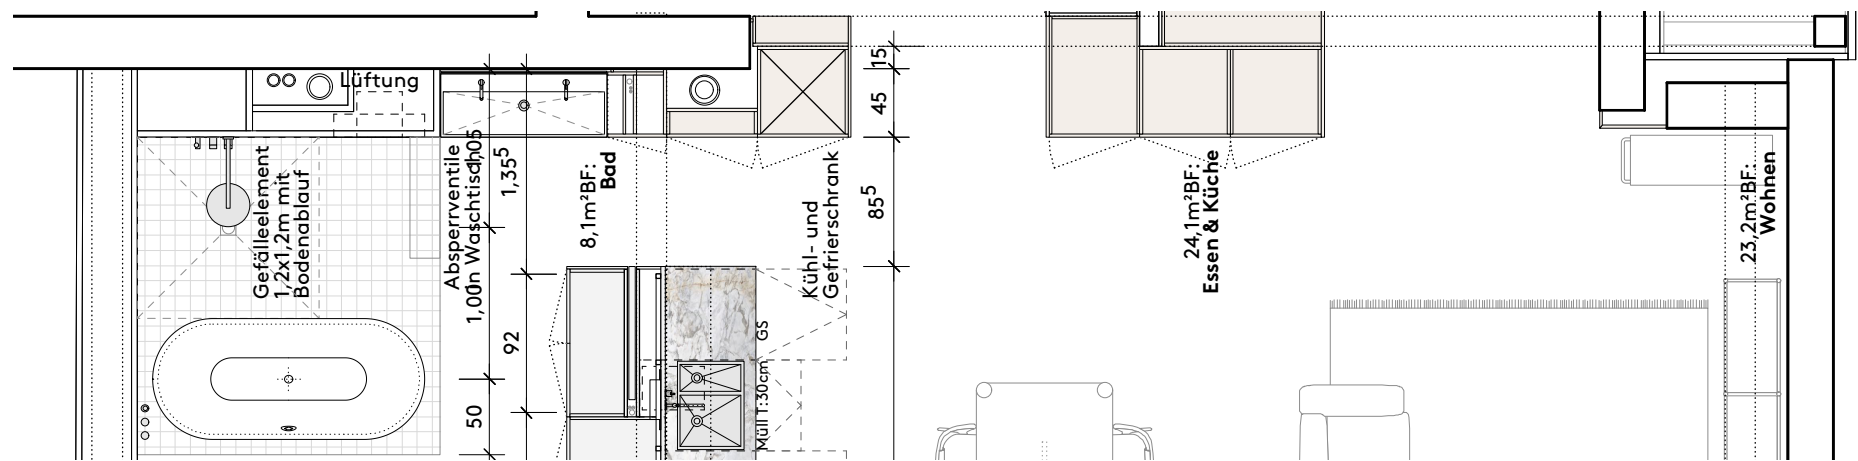

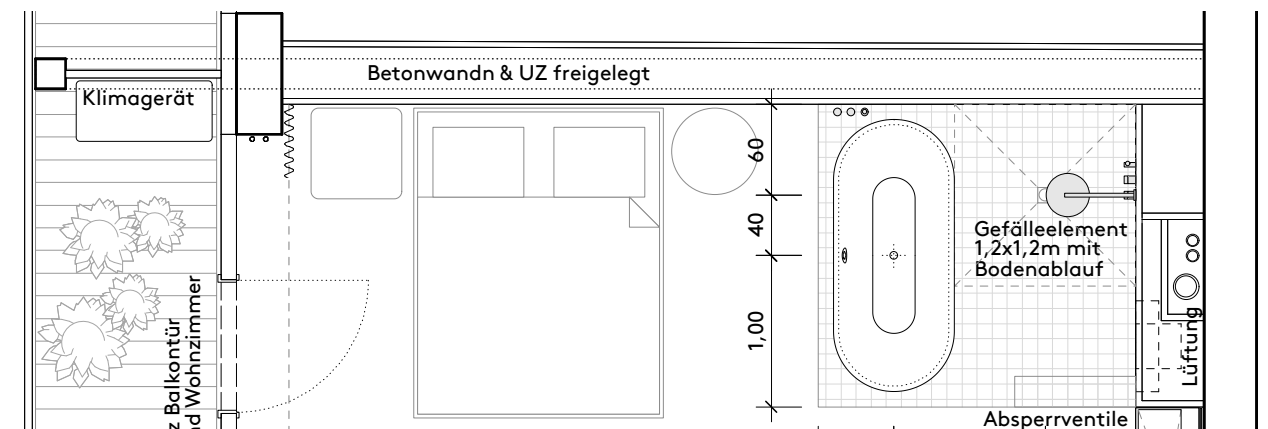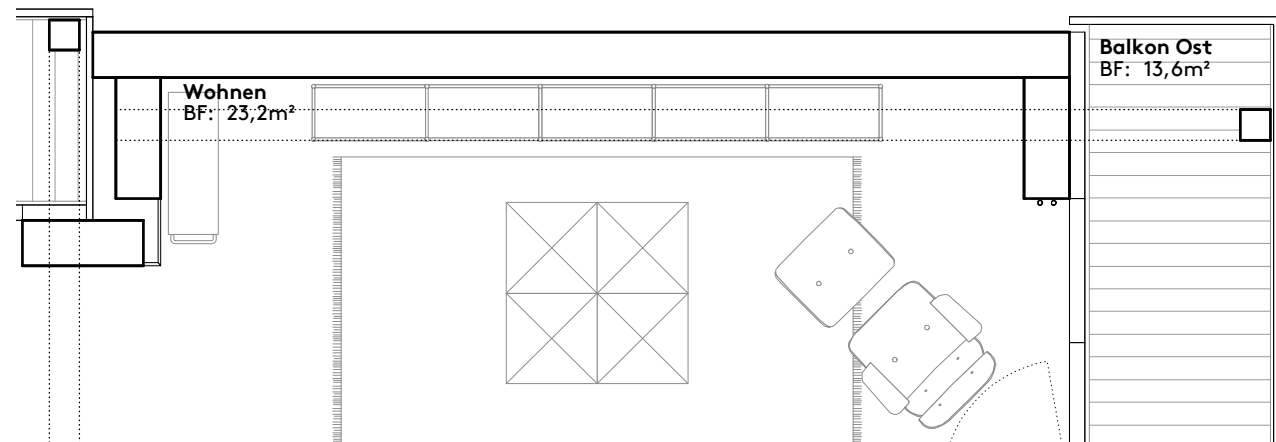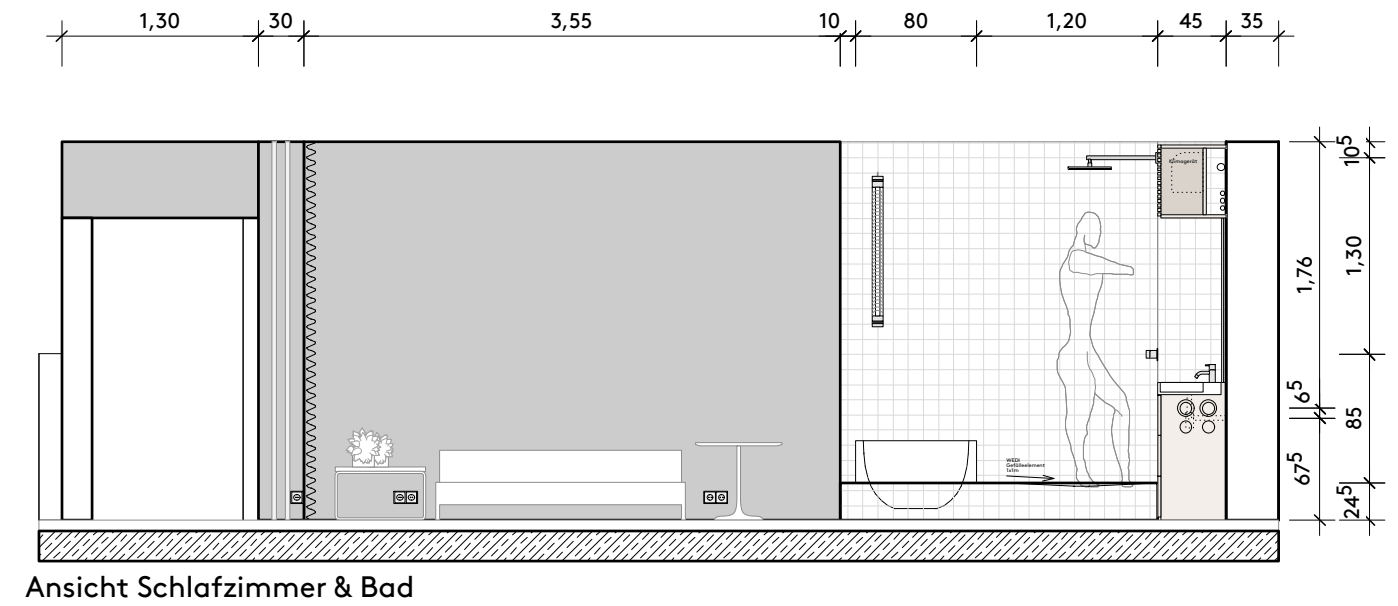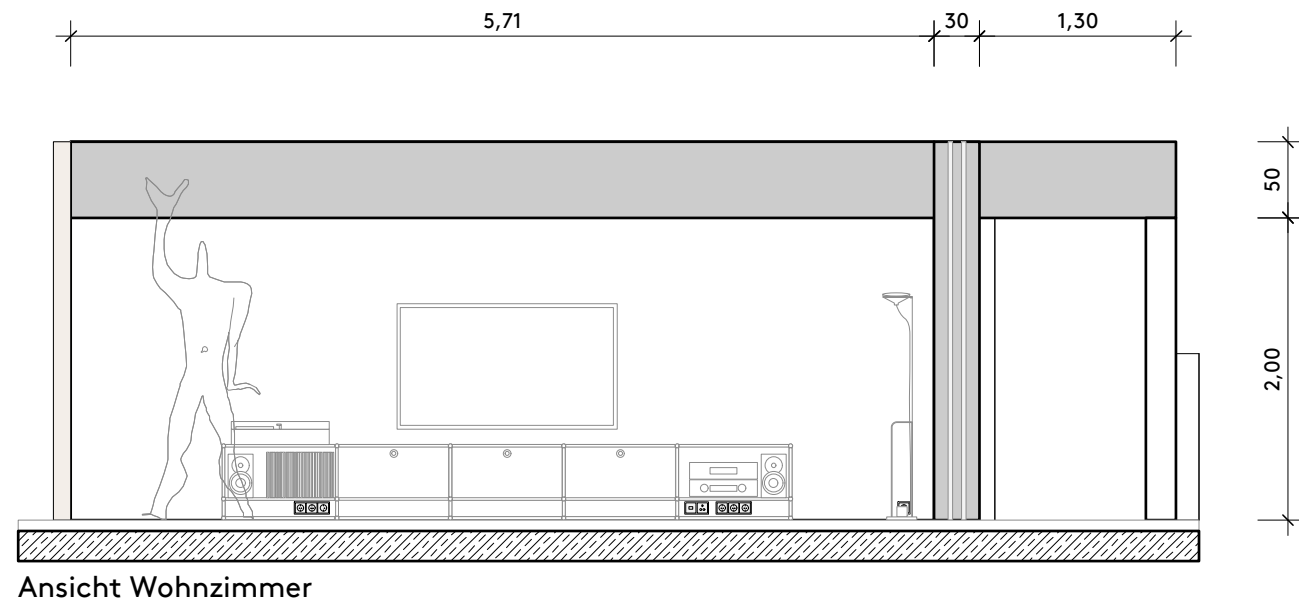


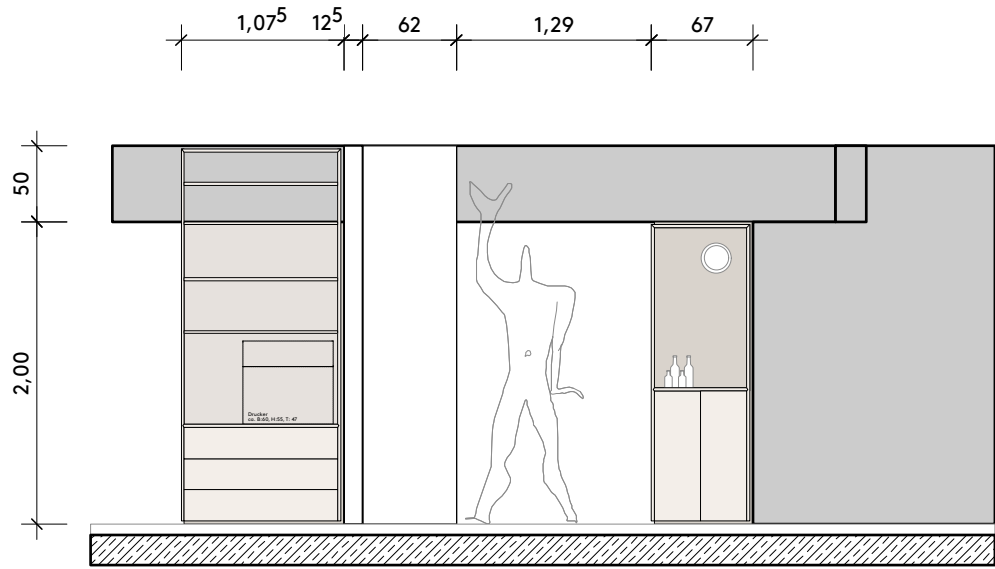


Ansicht Regal Arbeitszimmer & Regal Flur

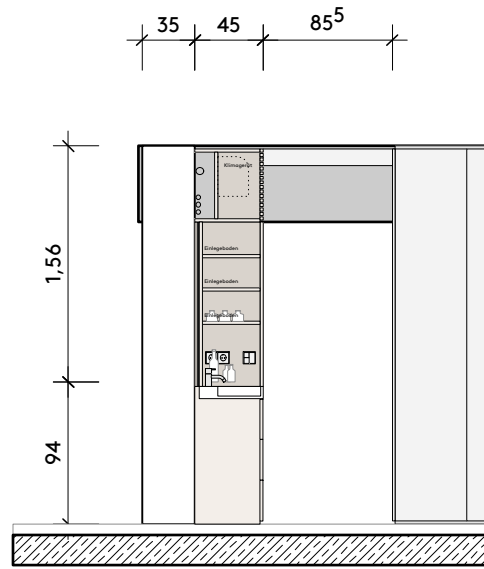

Ansicht Flur

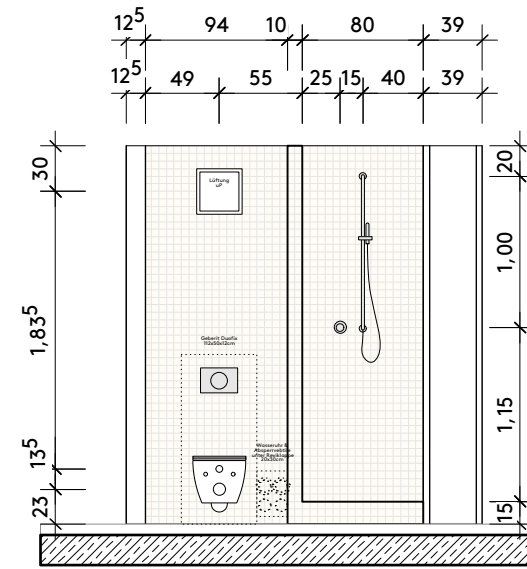

Ansicht WC & Dusche

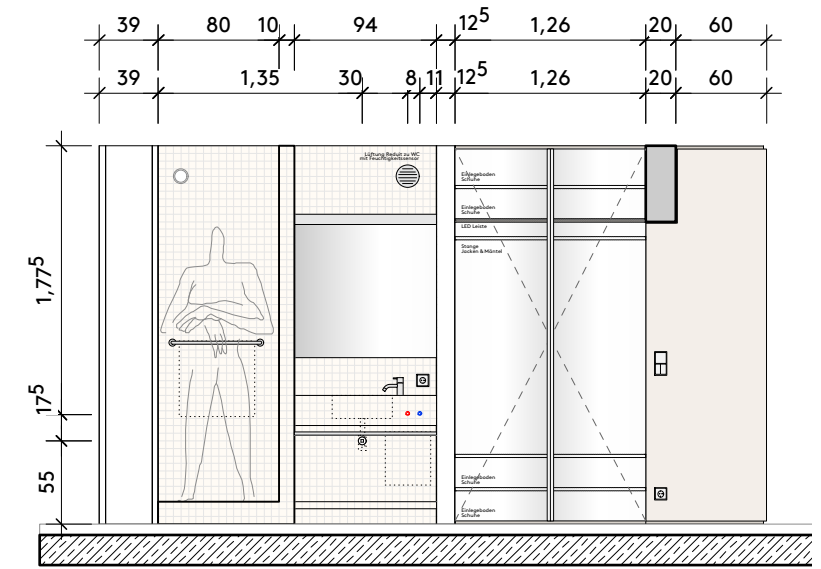

Ansicht Regal Waschtisch

