



ALÇAT FAÇANA SUD-EST

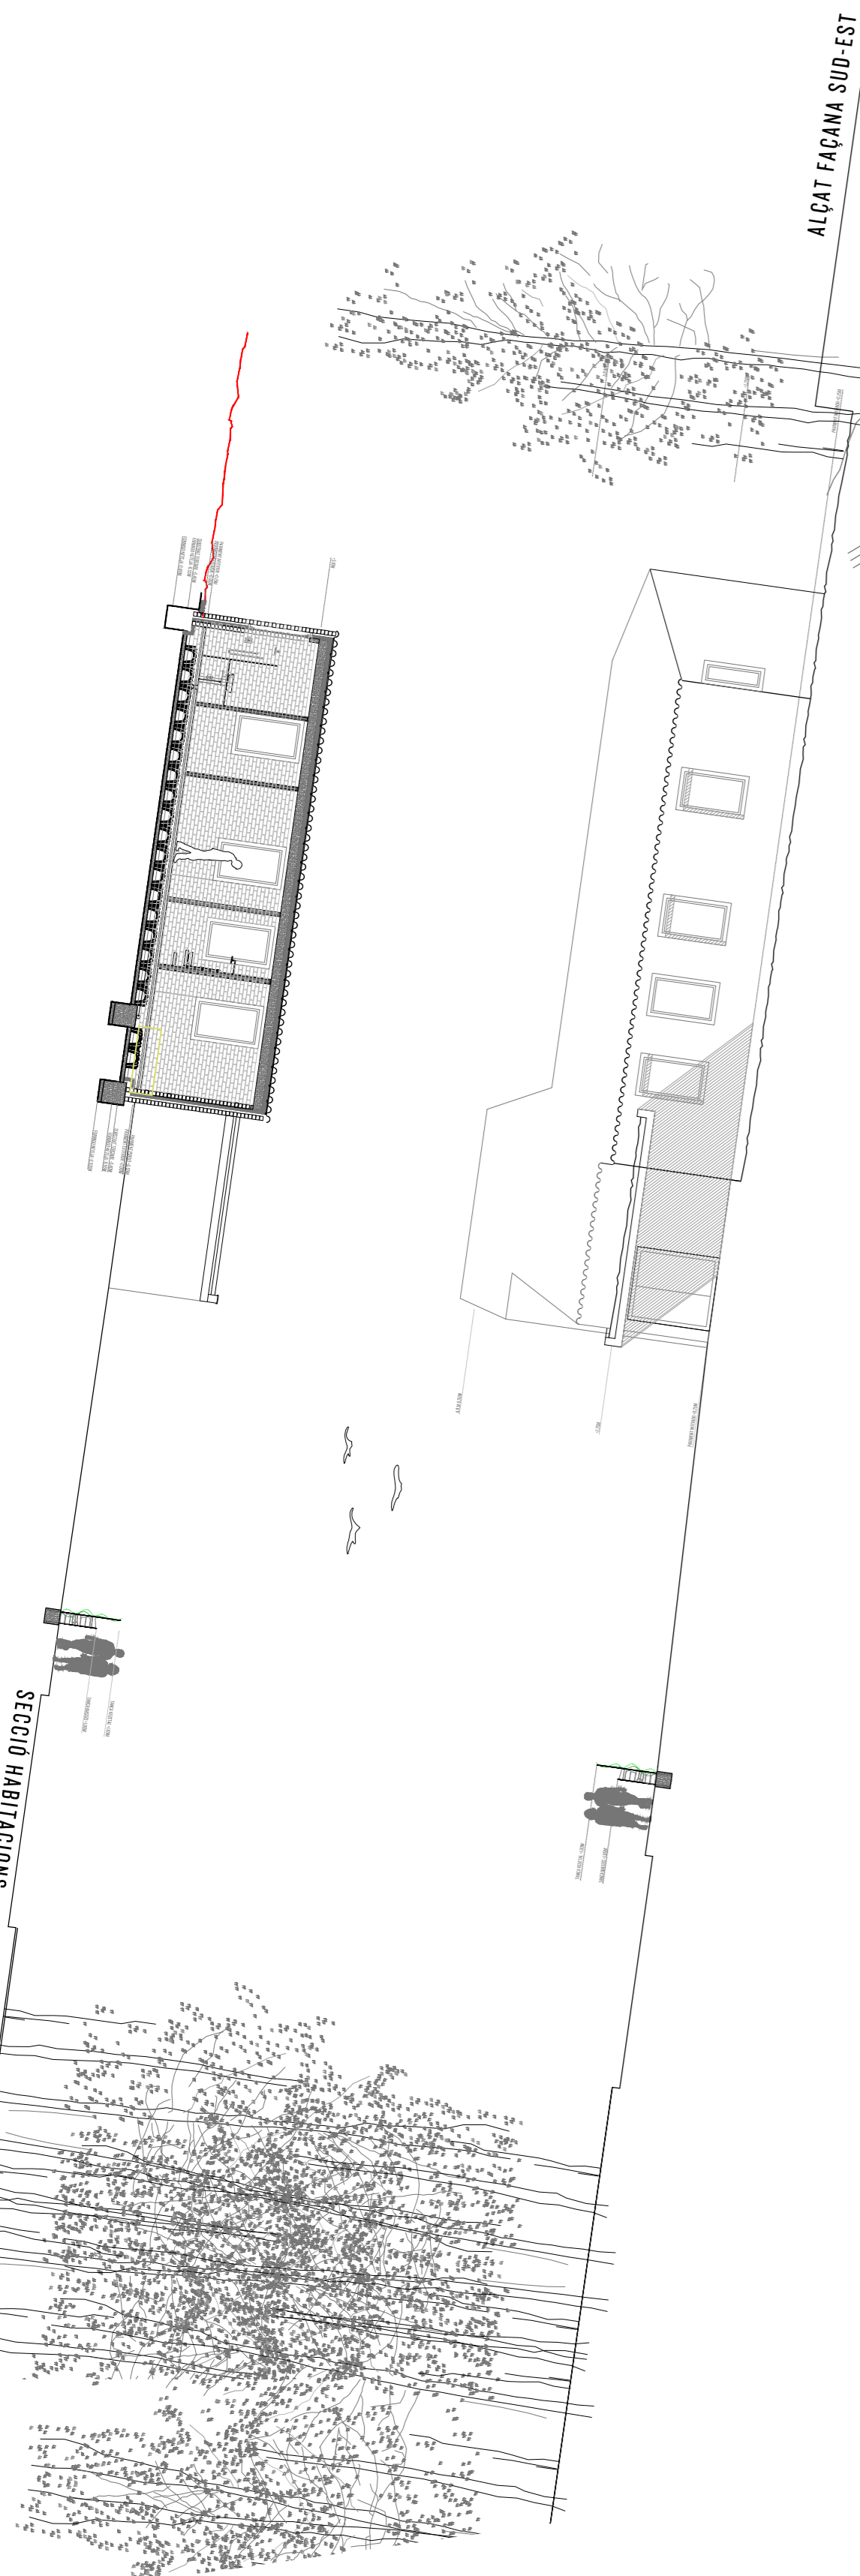

CUINA-PATI-SALA ESTAR

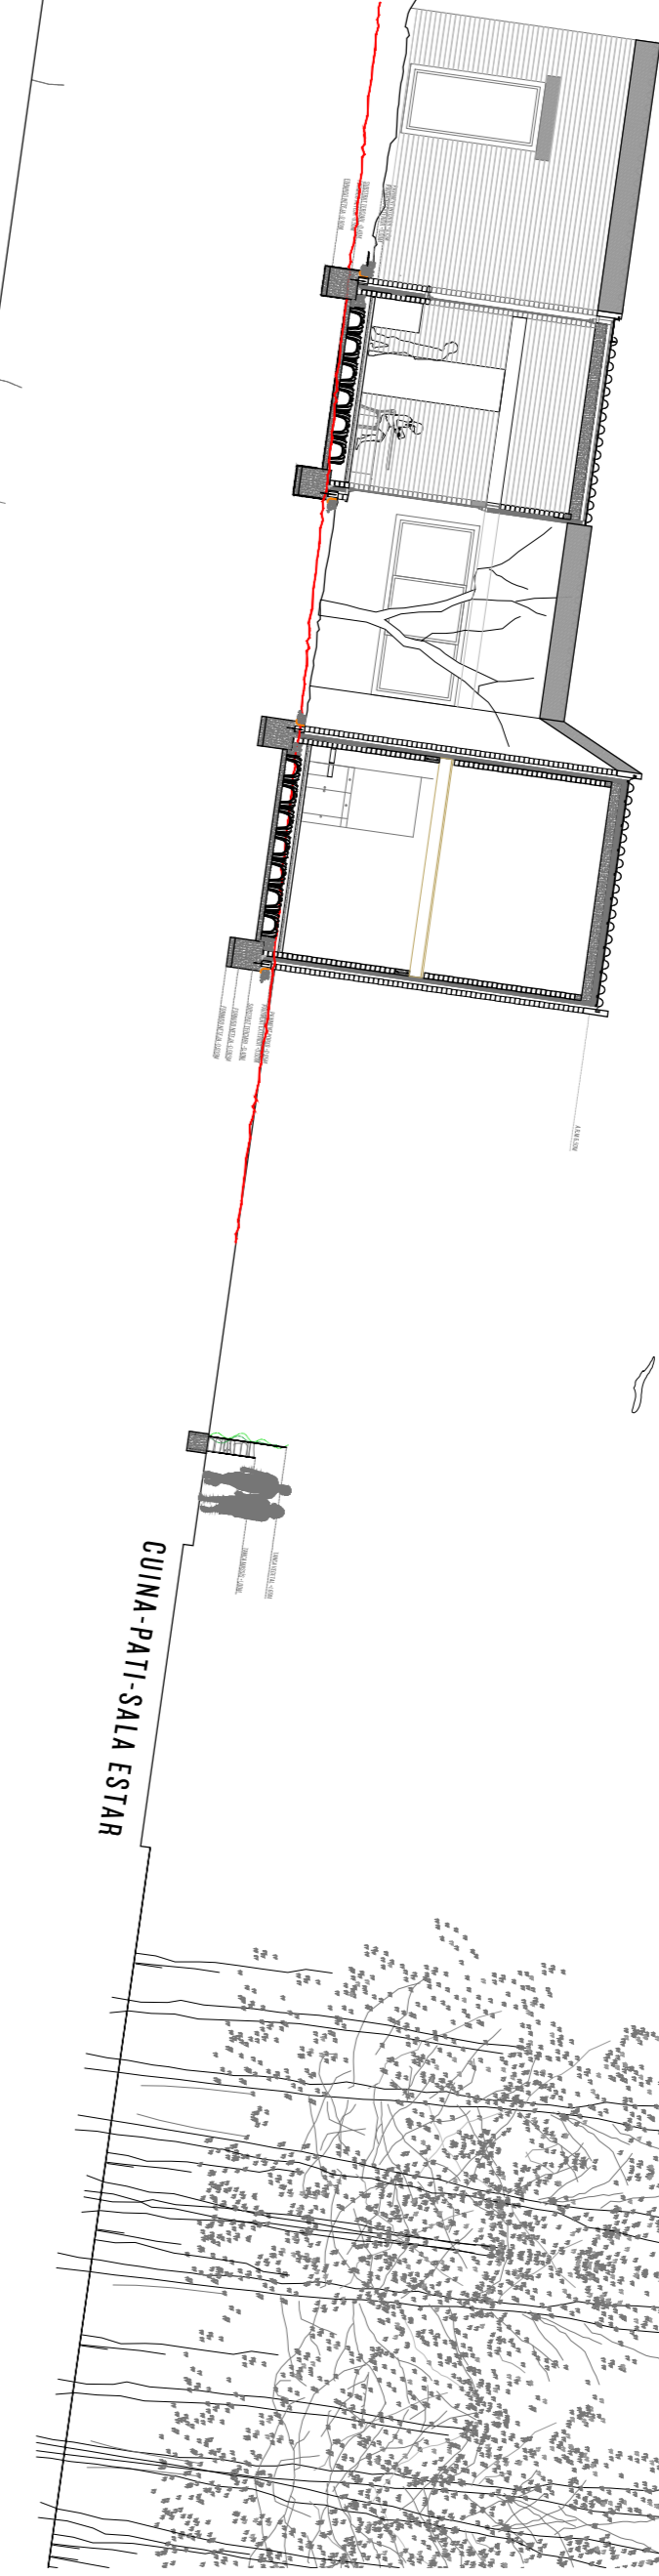

ALÇAT AV. MARTA MATA, 51

