


CORTILE INTERNO CONDOMINIO

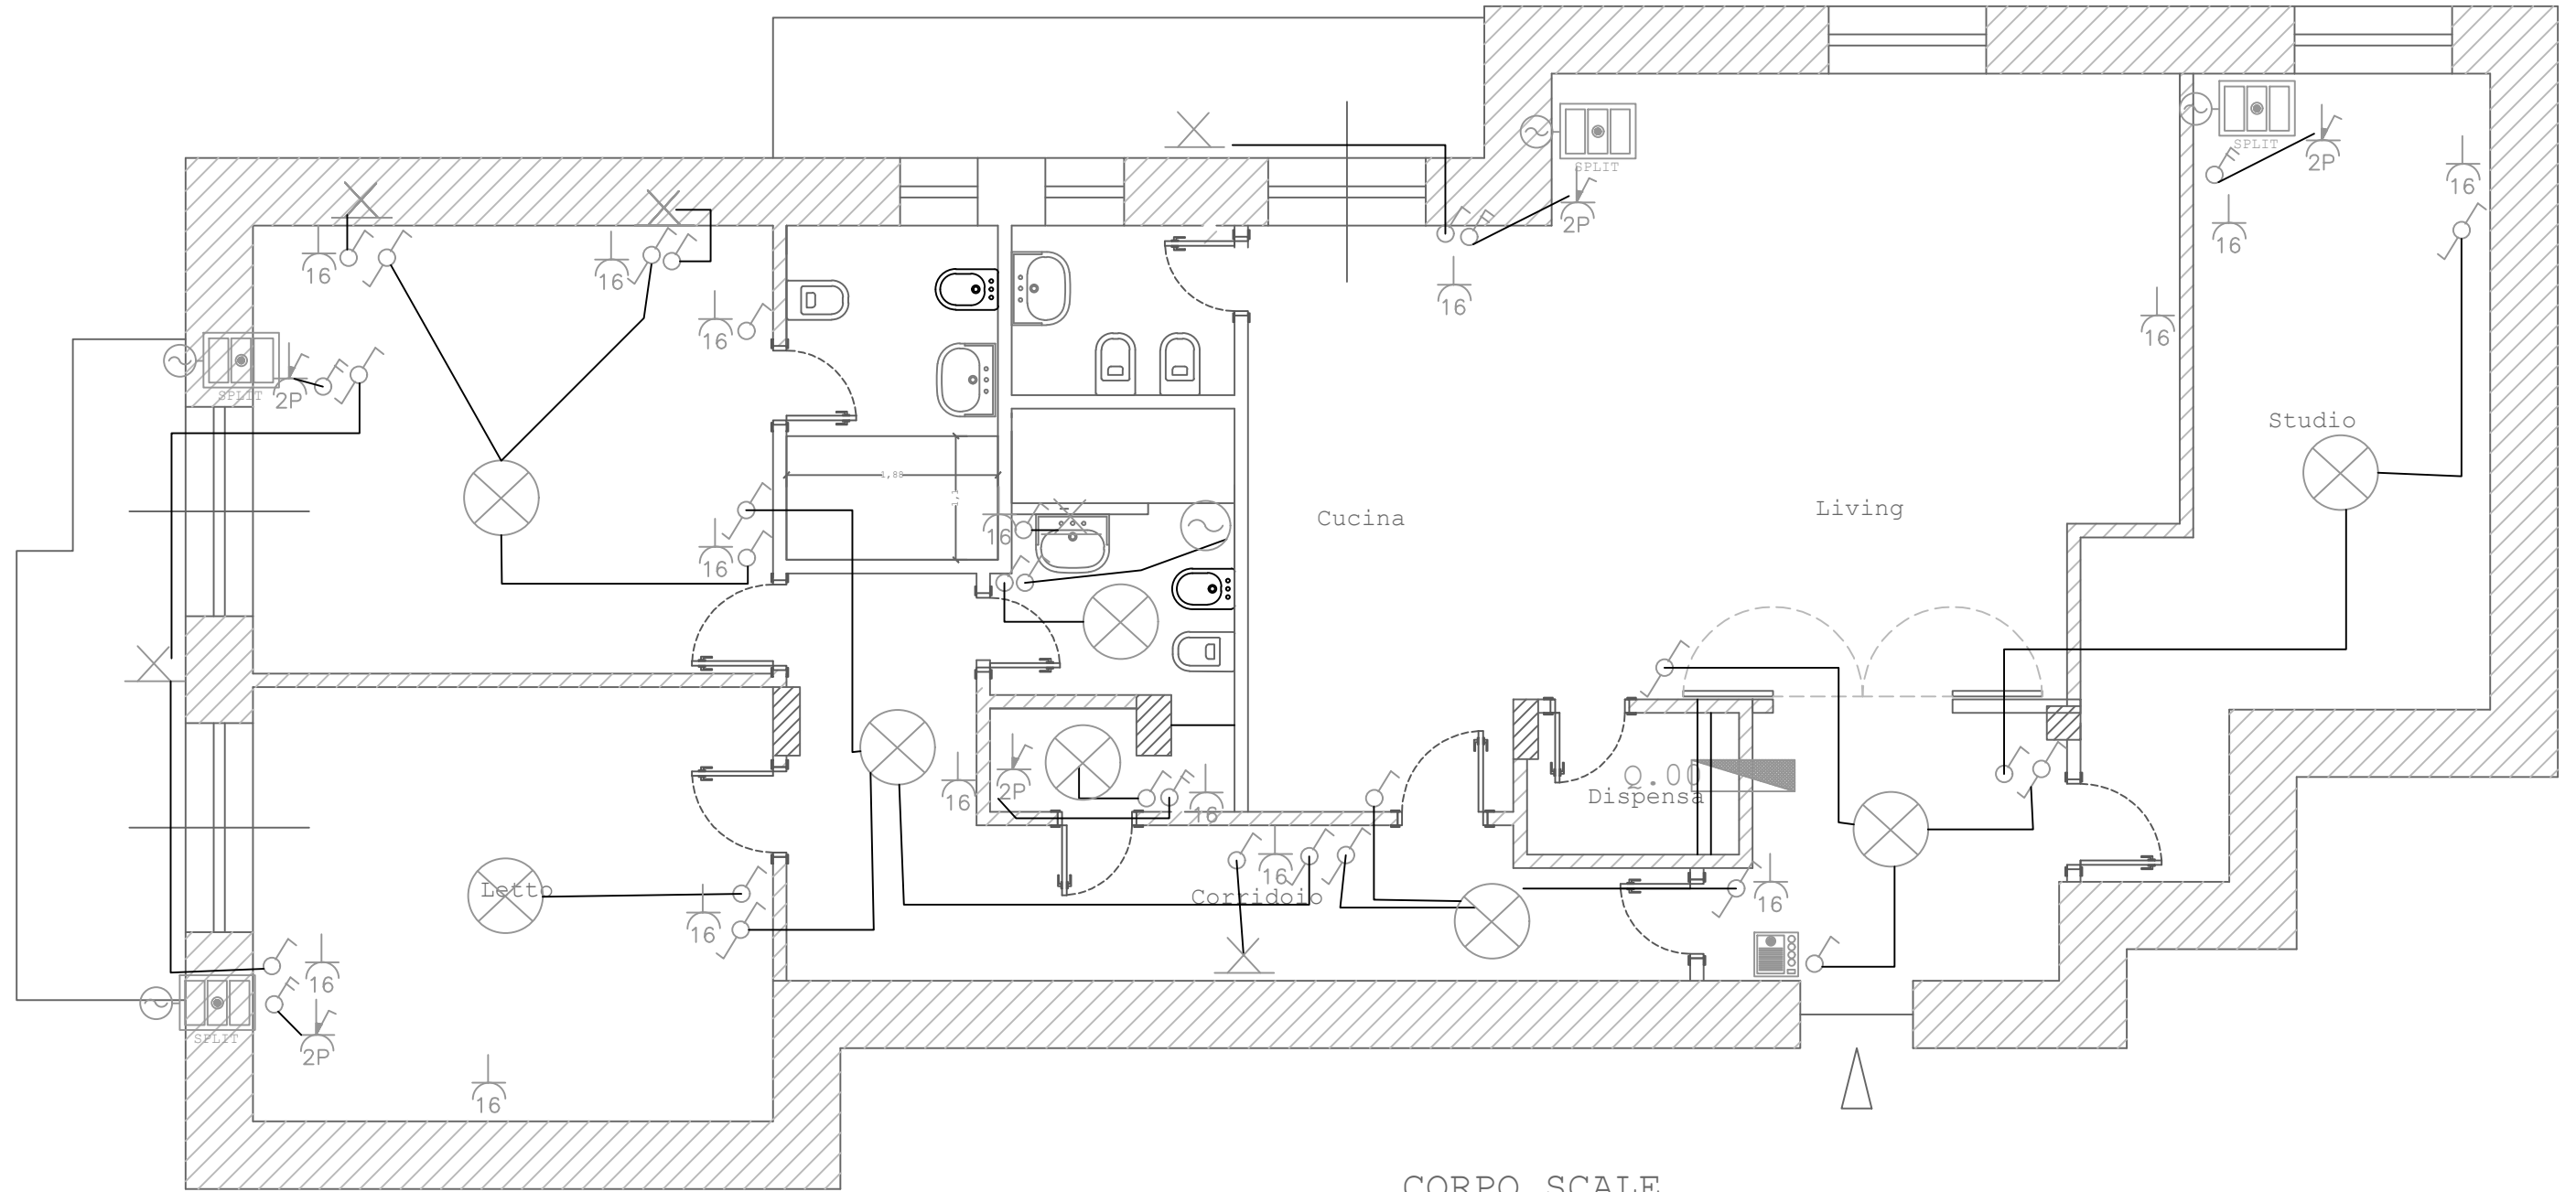

CORPO SCALE

RAPPORTO 1 • 100