



ELEVAÇÃO LAT.ESQUERDA
 escala 1:100

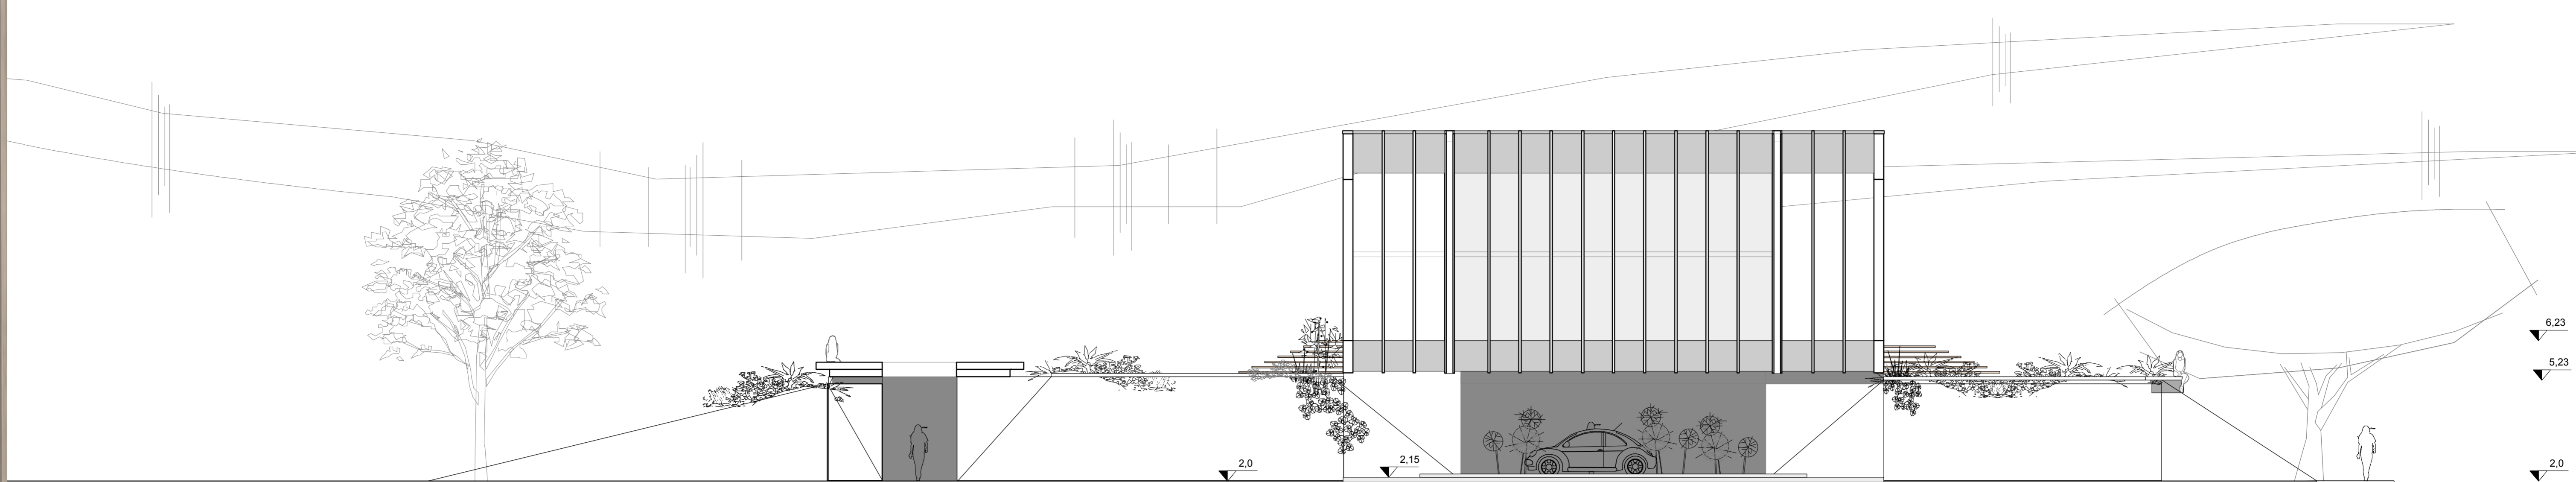

ELEVAÇÃO LAT.DIREITA
 escala 1:100

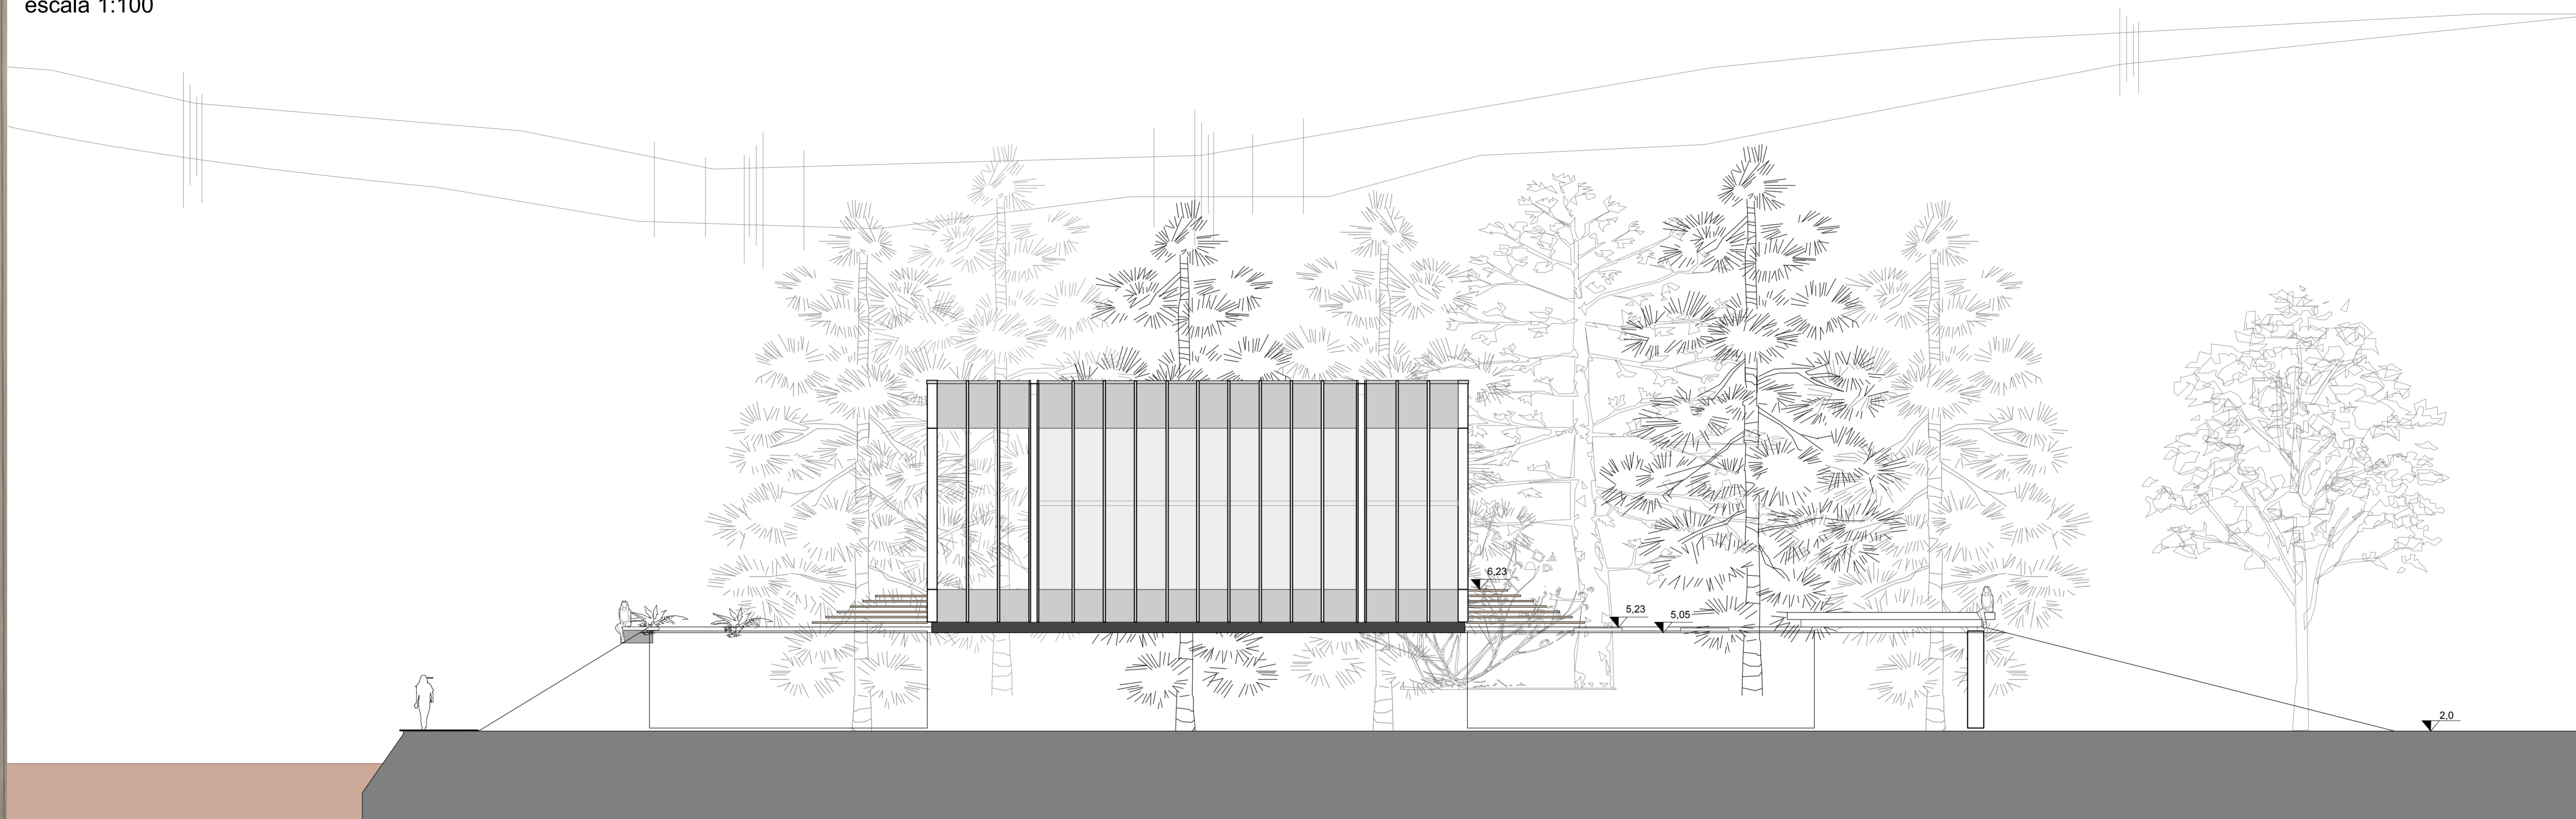

VISTA NOVA ENTRADA
 escala 1:100

