
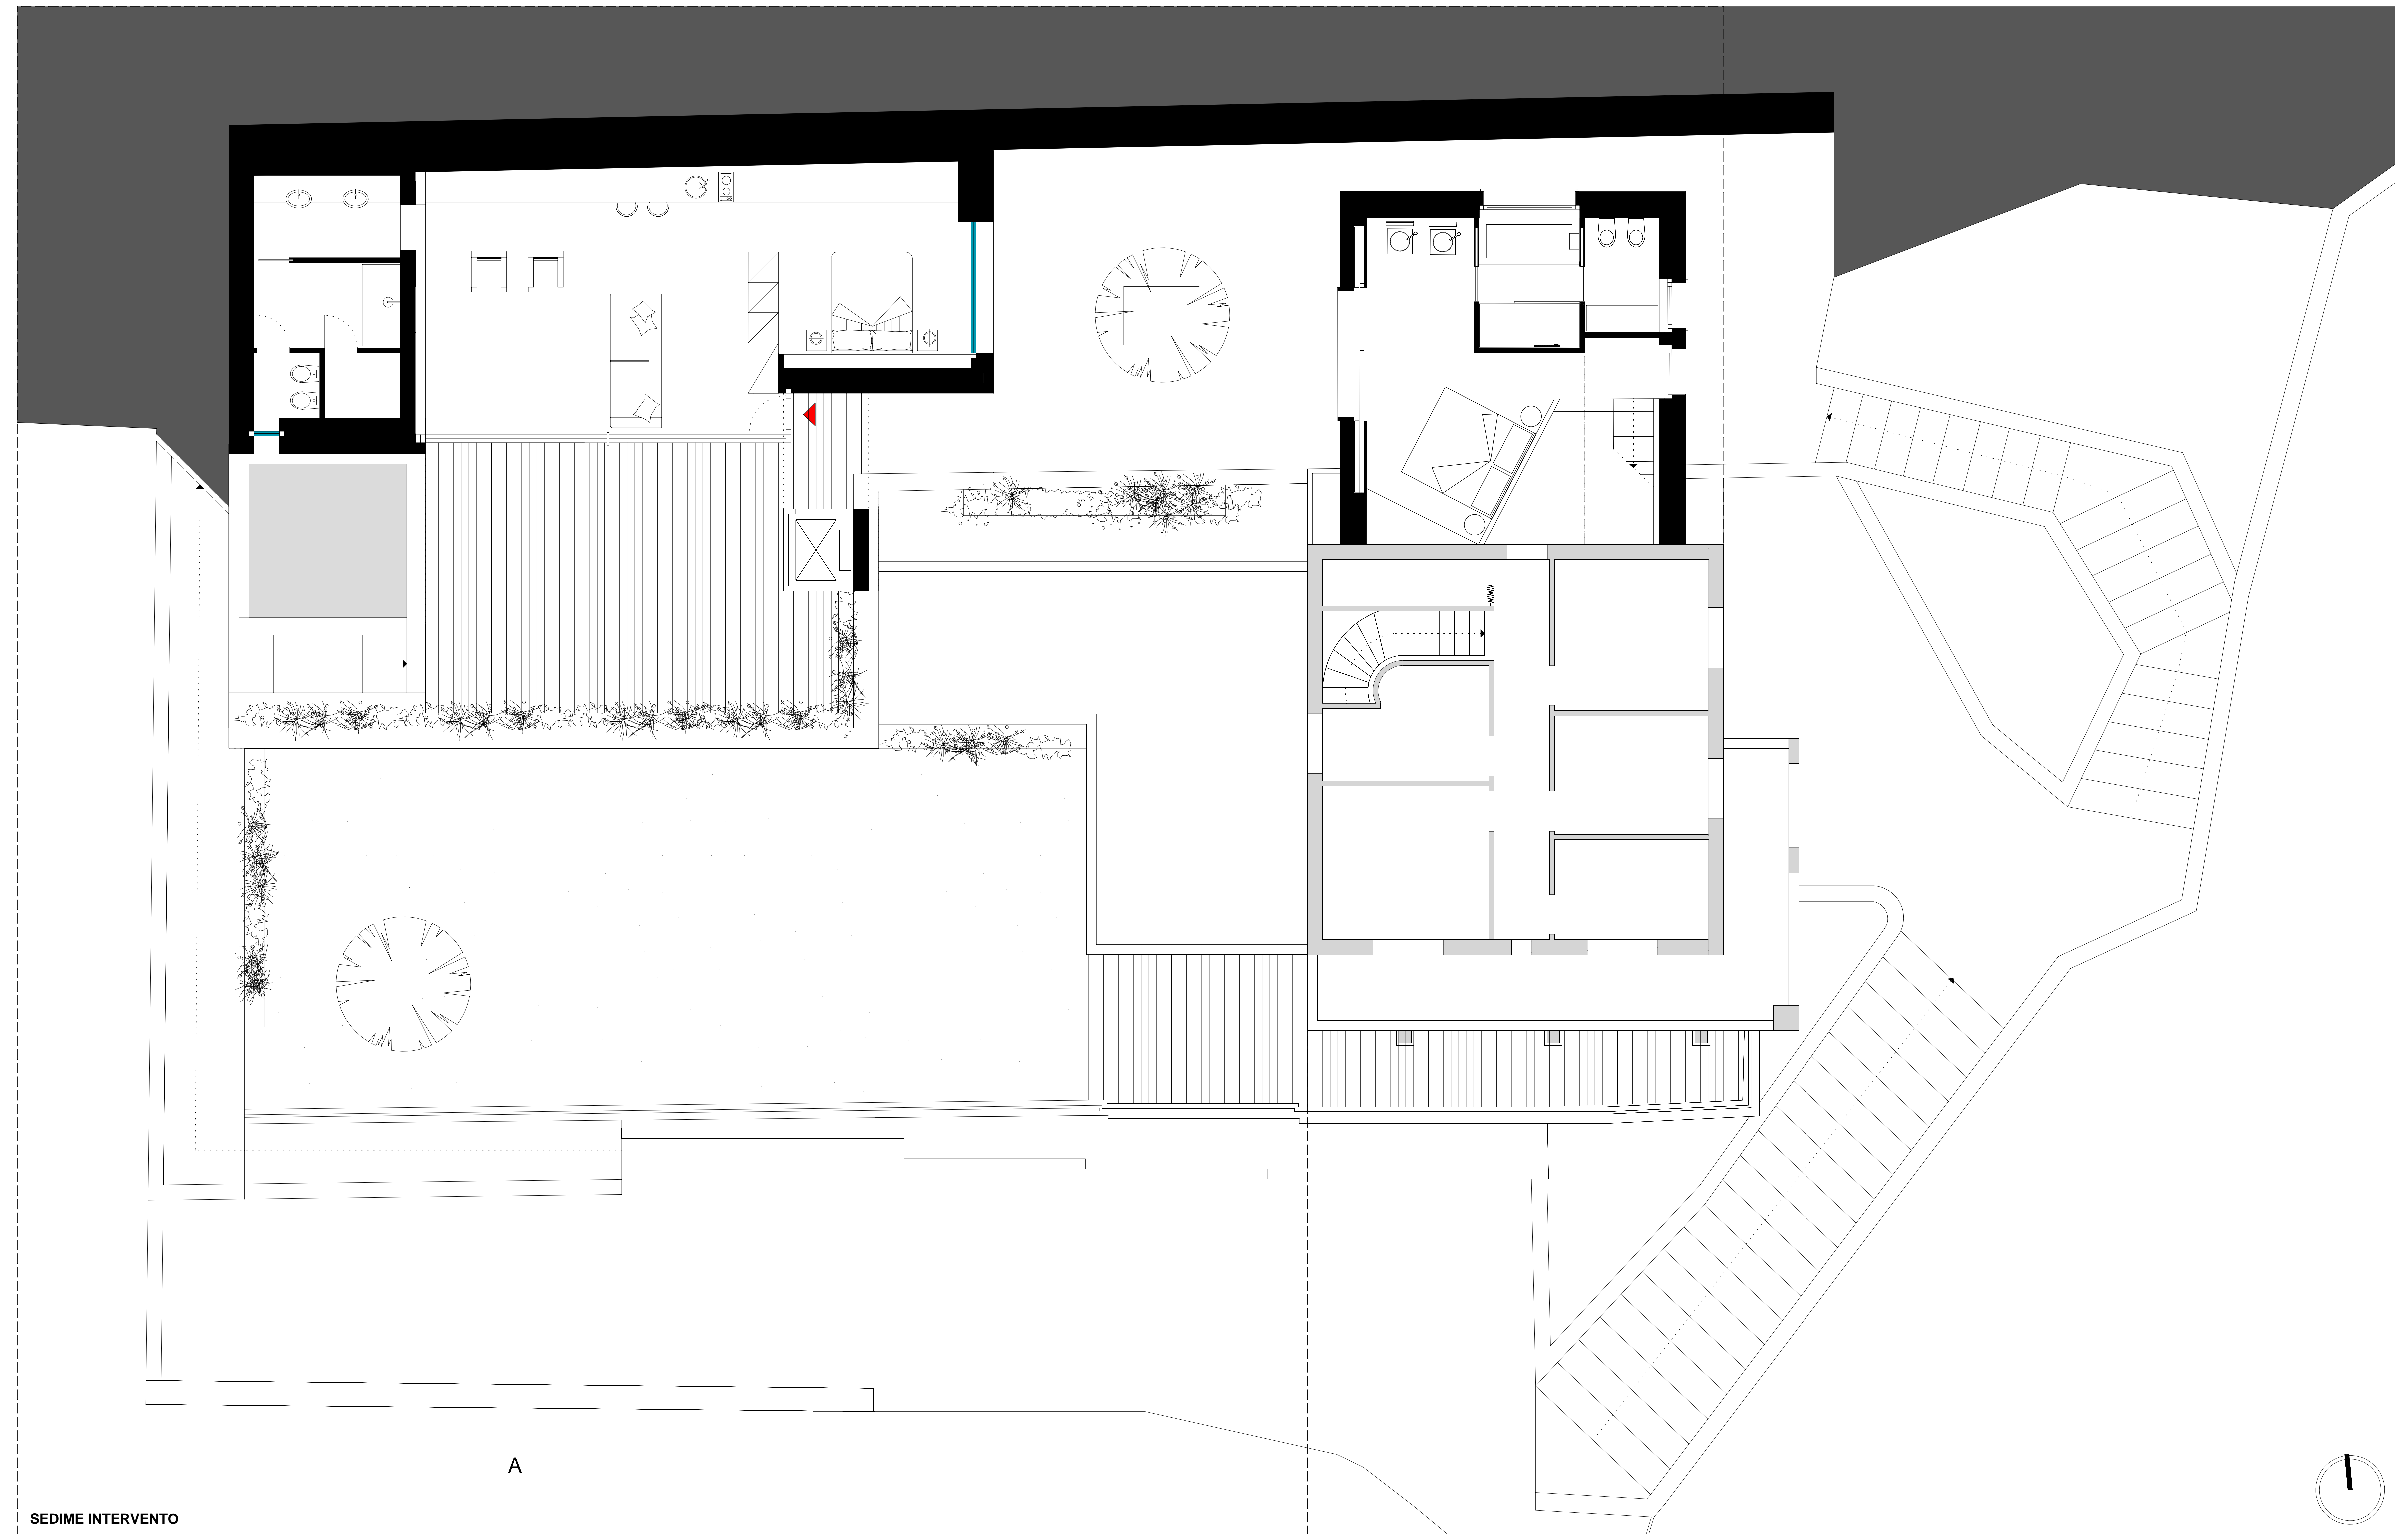


PIANTA PIANO SECONDO

A

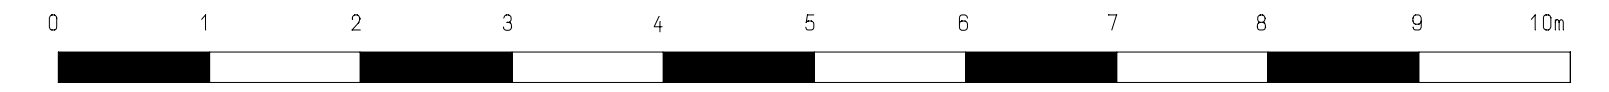

SEDIME INTERVENTO

A

