




Elementa X1 møtebord, med hvitlakkert 3-søylers understell i aluminium. Bordplate i HPL høytrykkslaminat med hvitlakkert faset kant. 420 x 90 cm



Elementa X1 møtebord, med hvitlakkert 2-søylers understell i aluminium. Bordplate i HPL høytrykkslaminat med hvitlakkert faset kant. 210 x 90 cm



Muuto Visu stol  
Skall-sete  
Grønt understell, grønt sete  
20 stk

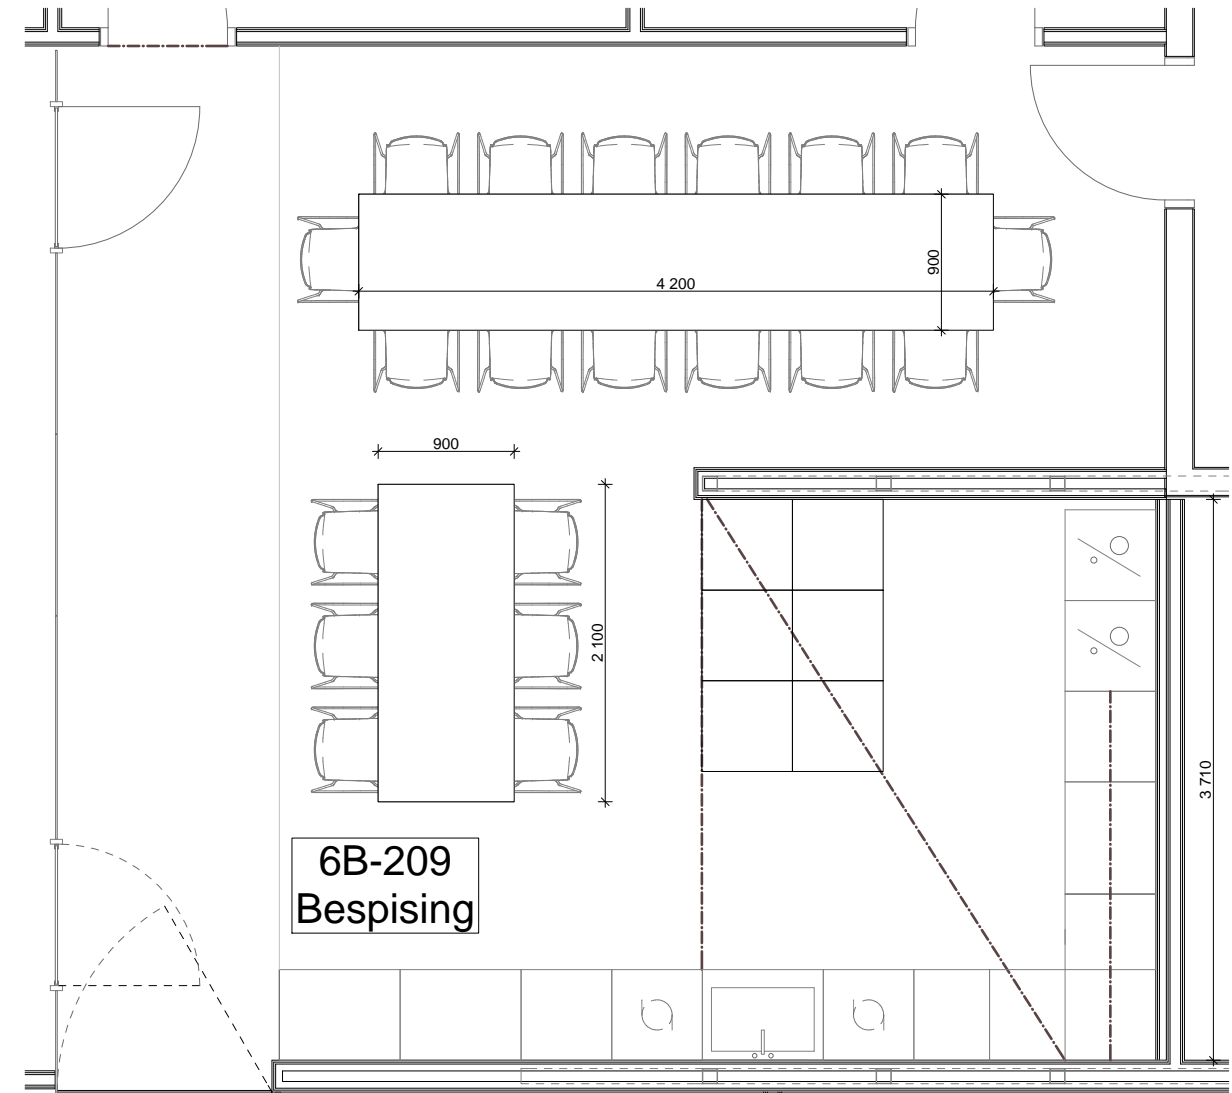

Elementa X1 møtebord, 1 stk: 10 355,-  
Elementa X1 møtebord, 1 stk: 6 591,-  
Muuto Visu stol, 20 stk: 37 163,-

**TOT: 54 109,-**

Revisjon	Dato	Tegnet av:	Endringer

Titakshaver <b>Arkwright</b>	Målestokk 1:50	Tittel Kantine	
Prosjekt	Tegnet av: / Kontrollert av:	Dato 08.11.2013	Tegningsnummer

Do not scale. Use figured dimensions only. All dimensions to be verified on site prior to the commencement of any work or the production of any shop drawing. This drawing is to be read in conjunction with all related Architect's and Engineer's drawings and any other relevant information.