




zitbank 1:10

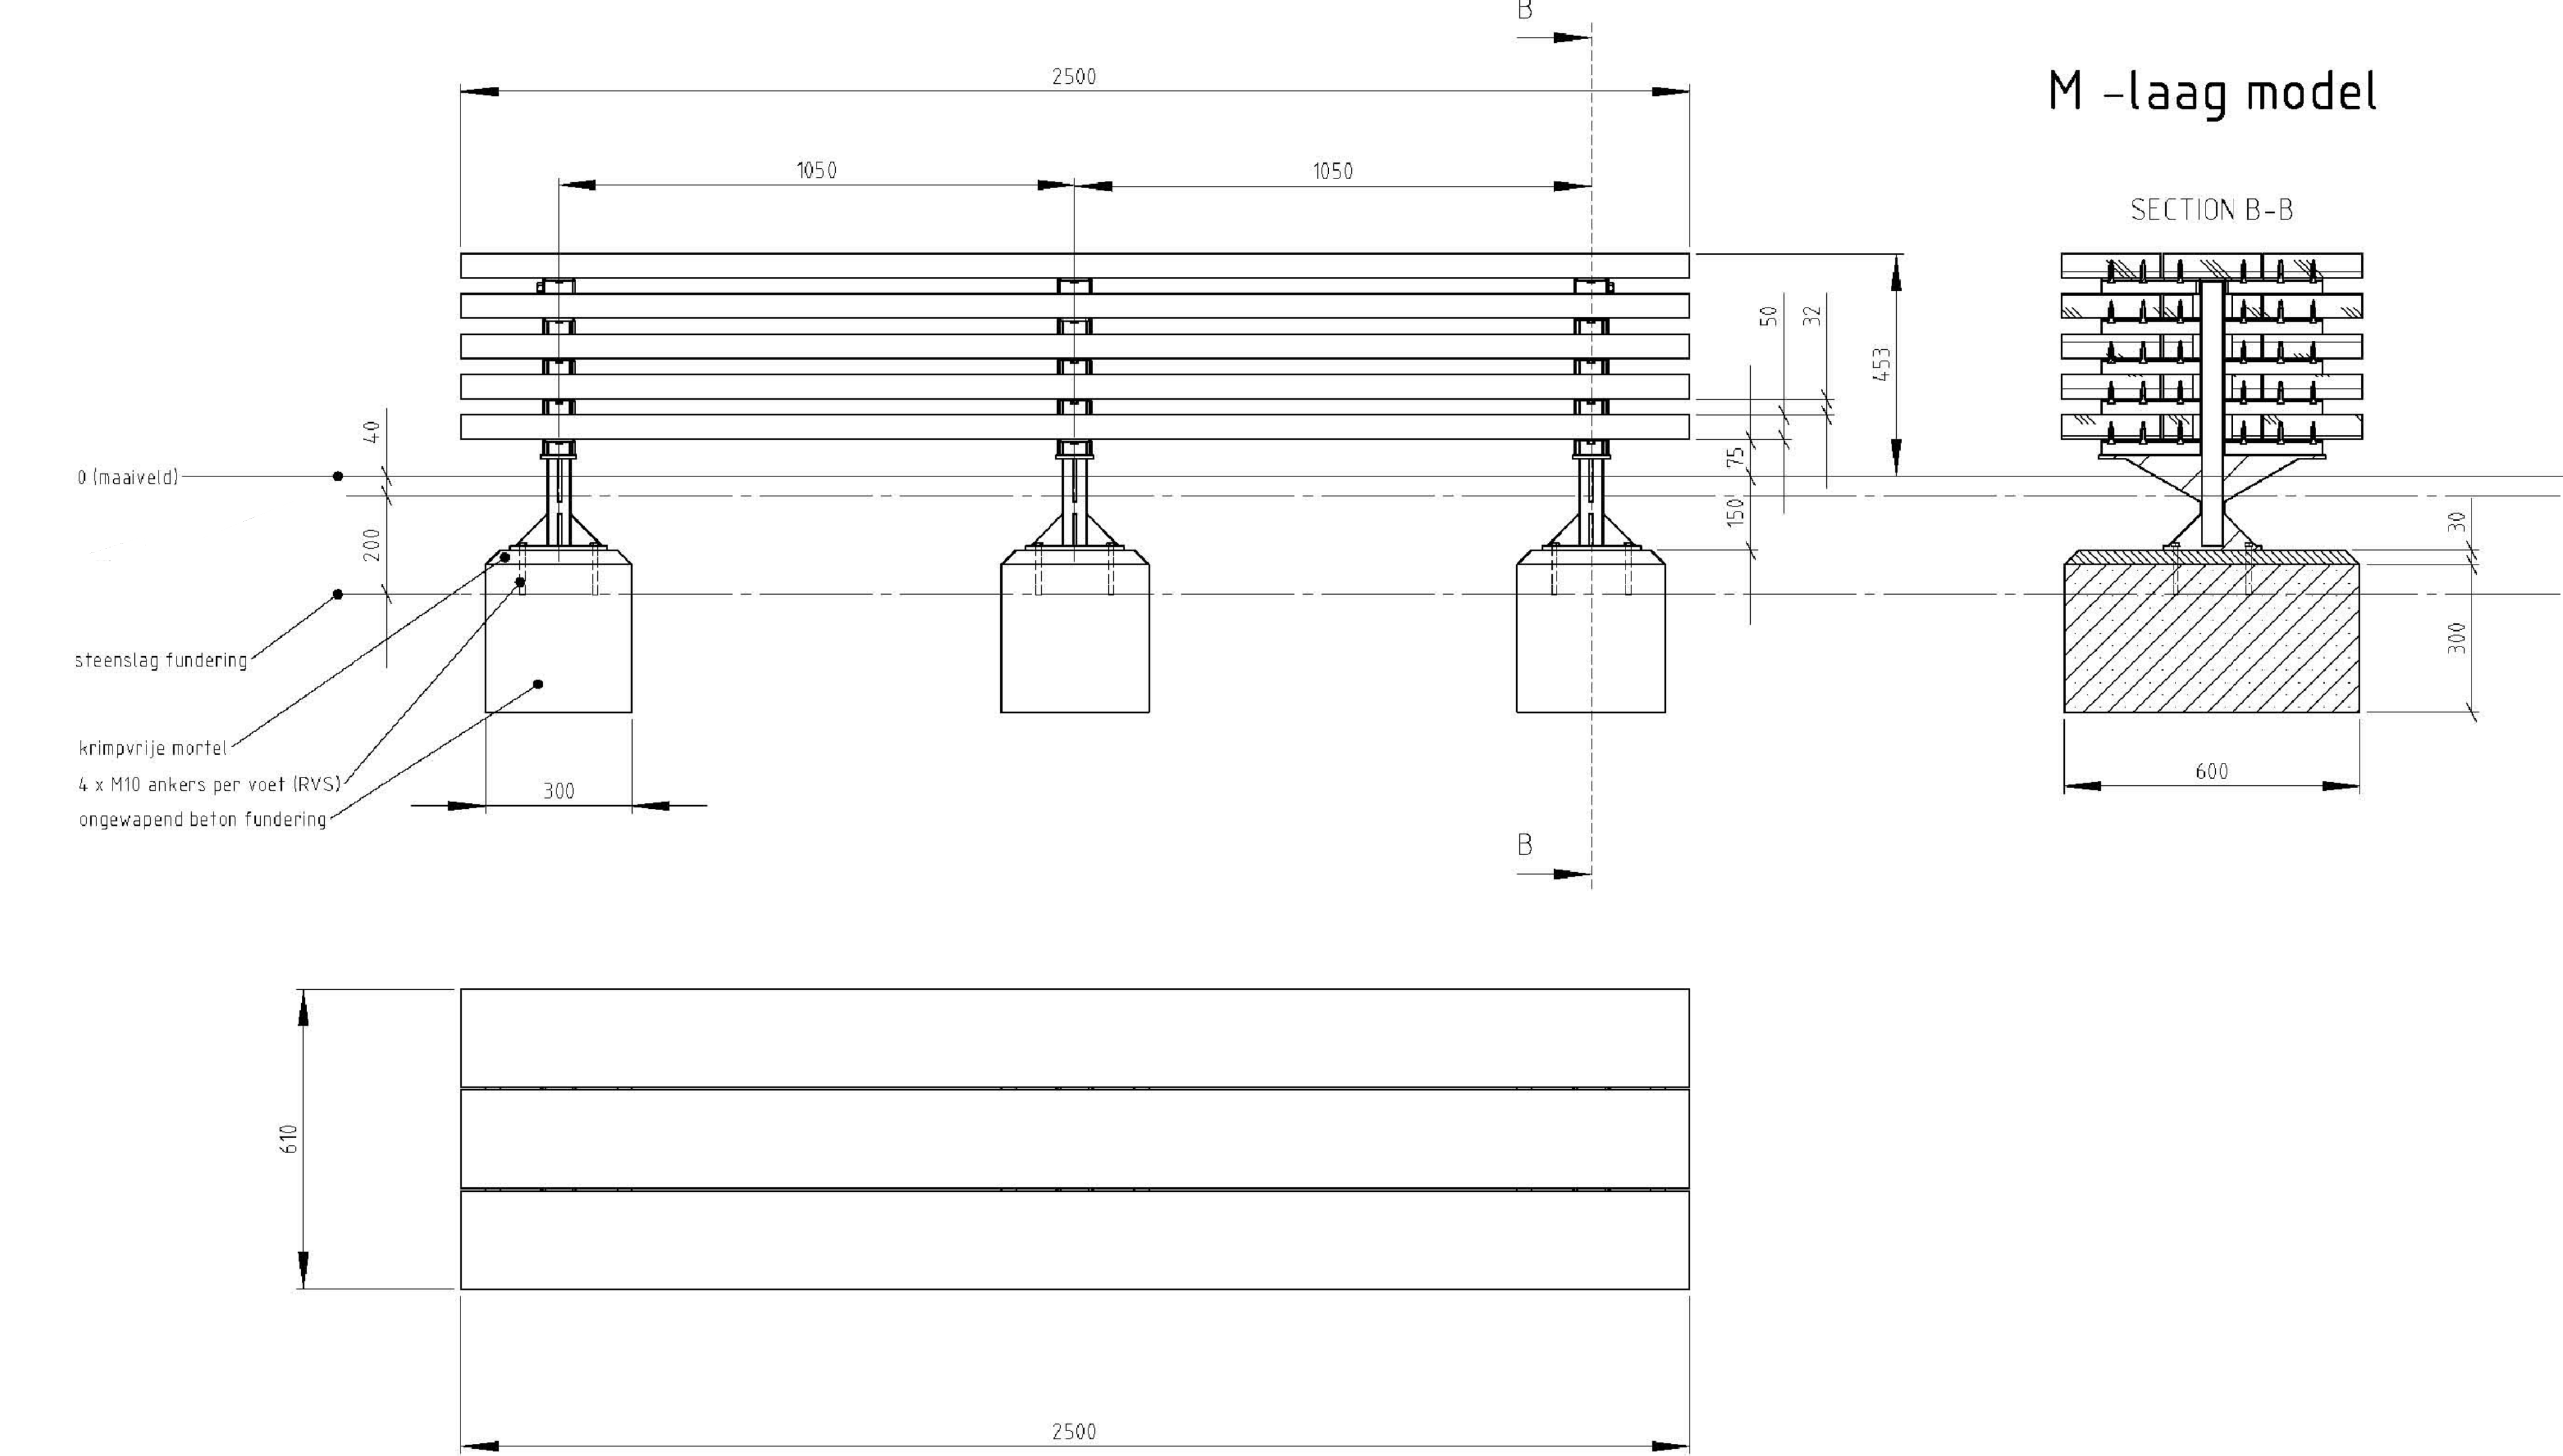


fletsframe 1:10

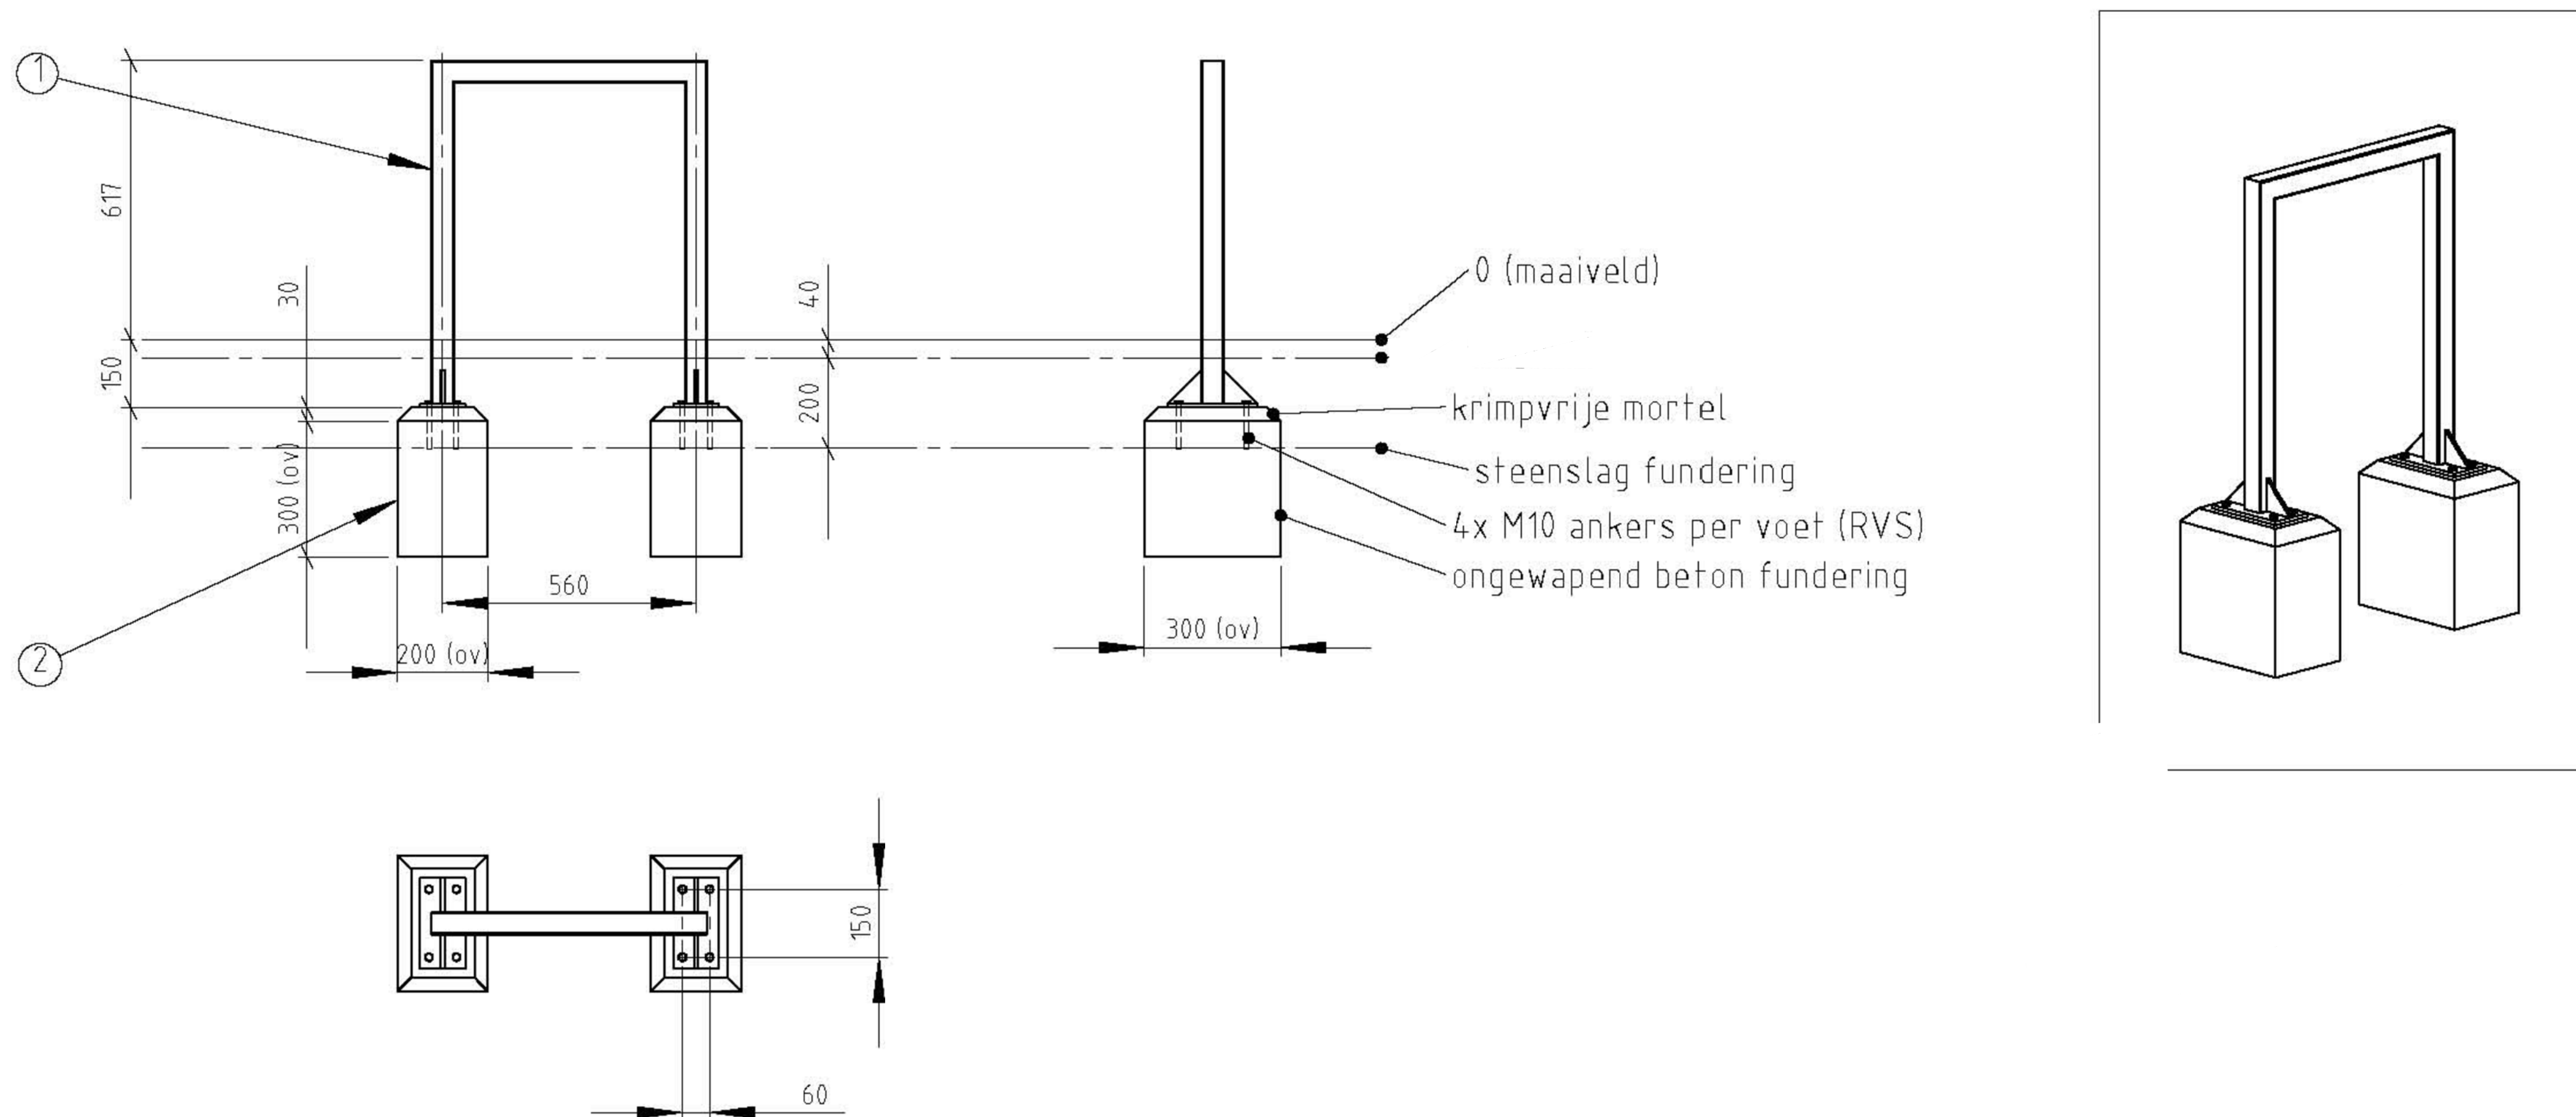


infopaneel A2 1:10

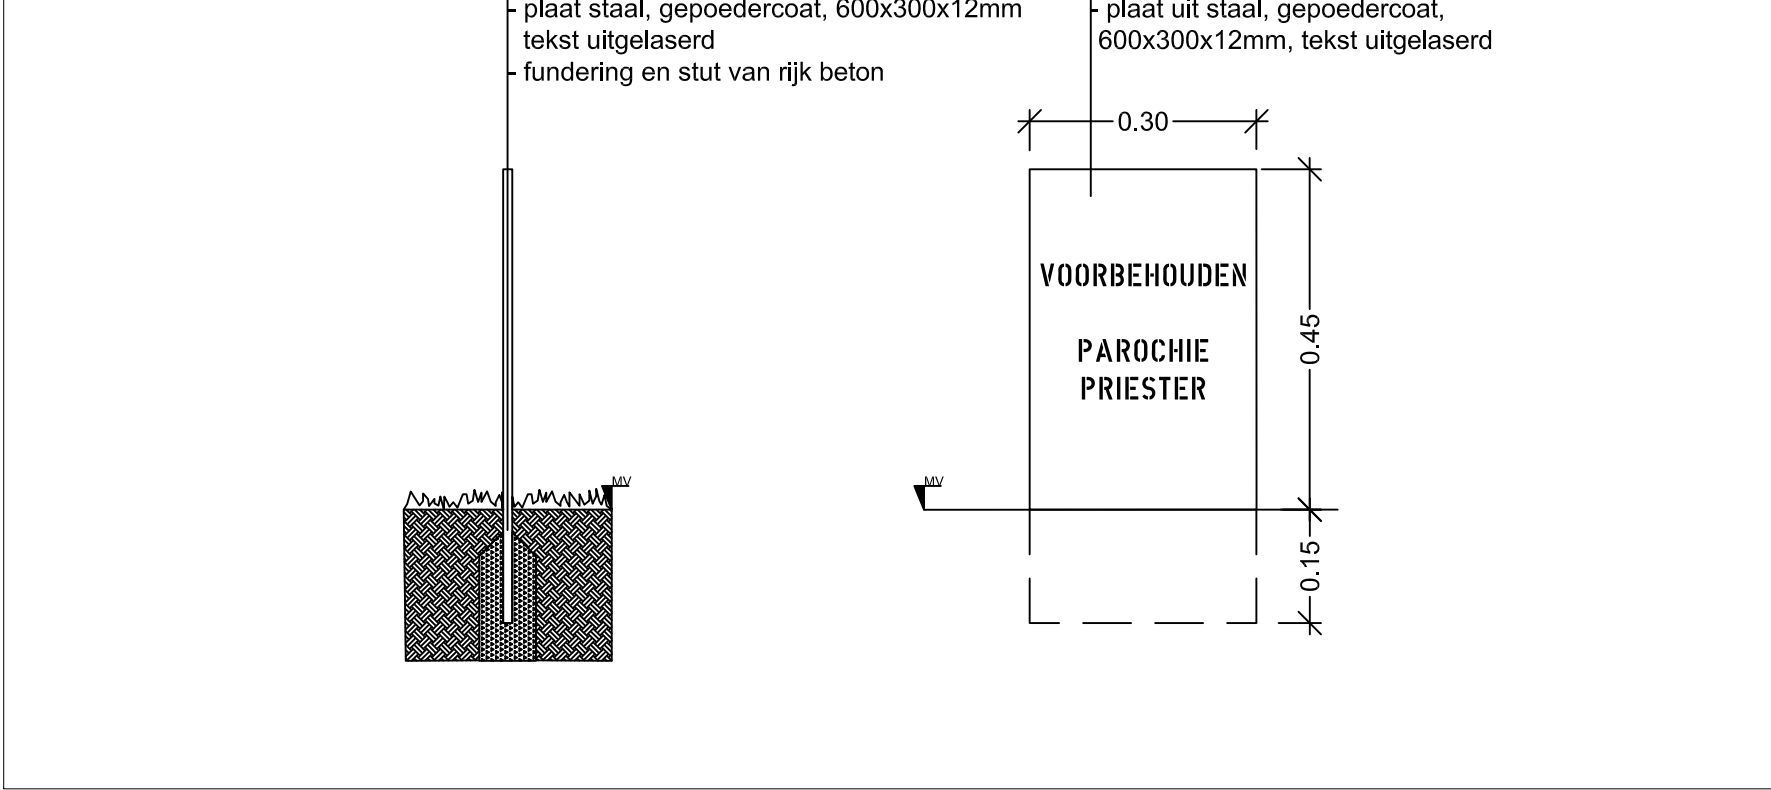


infopaneel A3 1:10

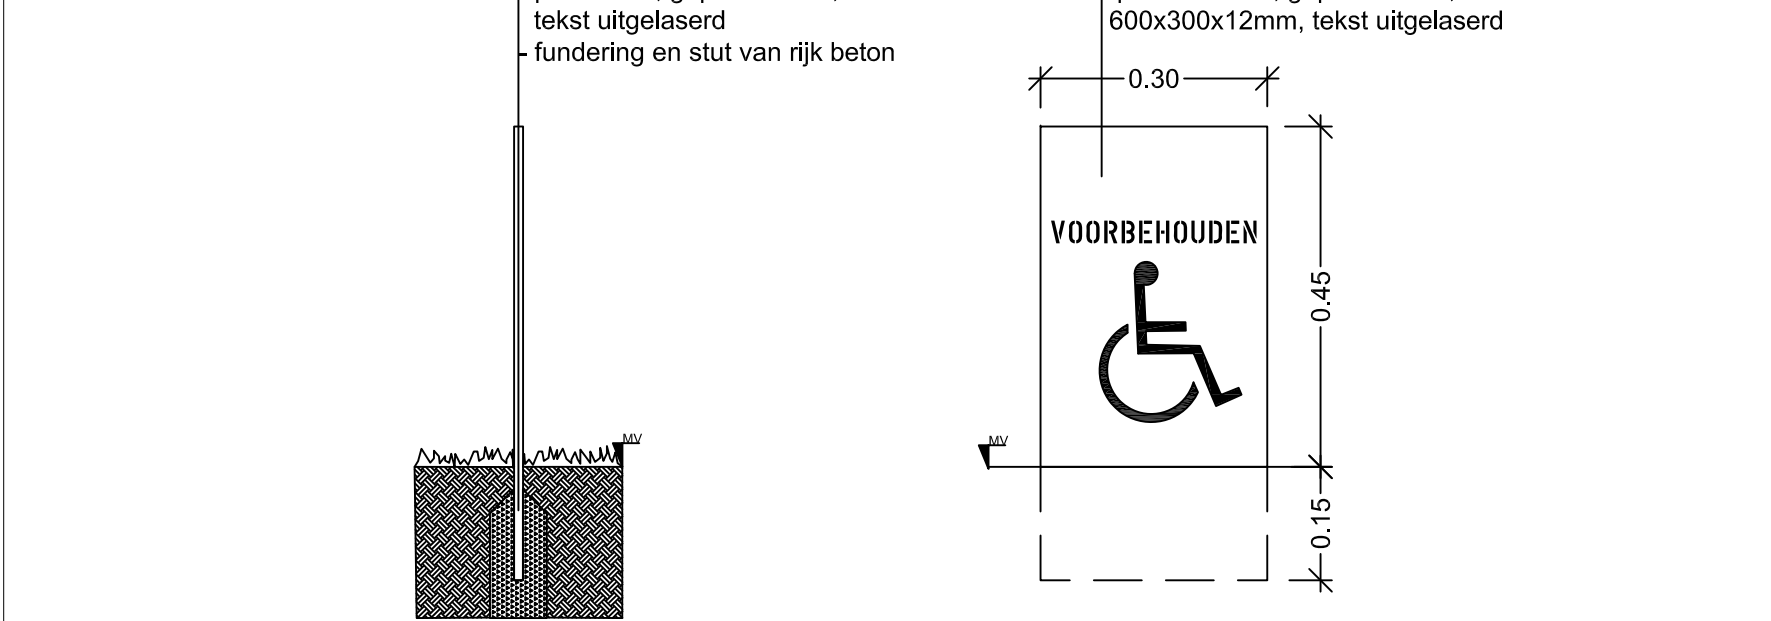


wegneembare parkeerpaal 1:10

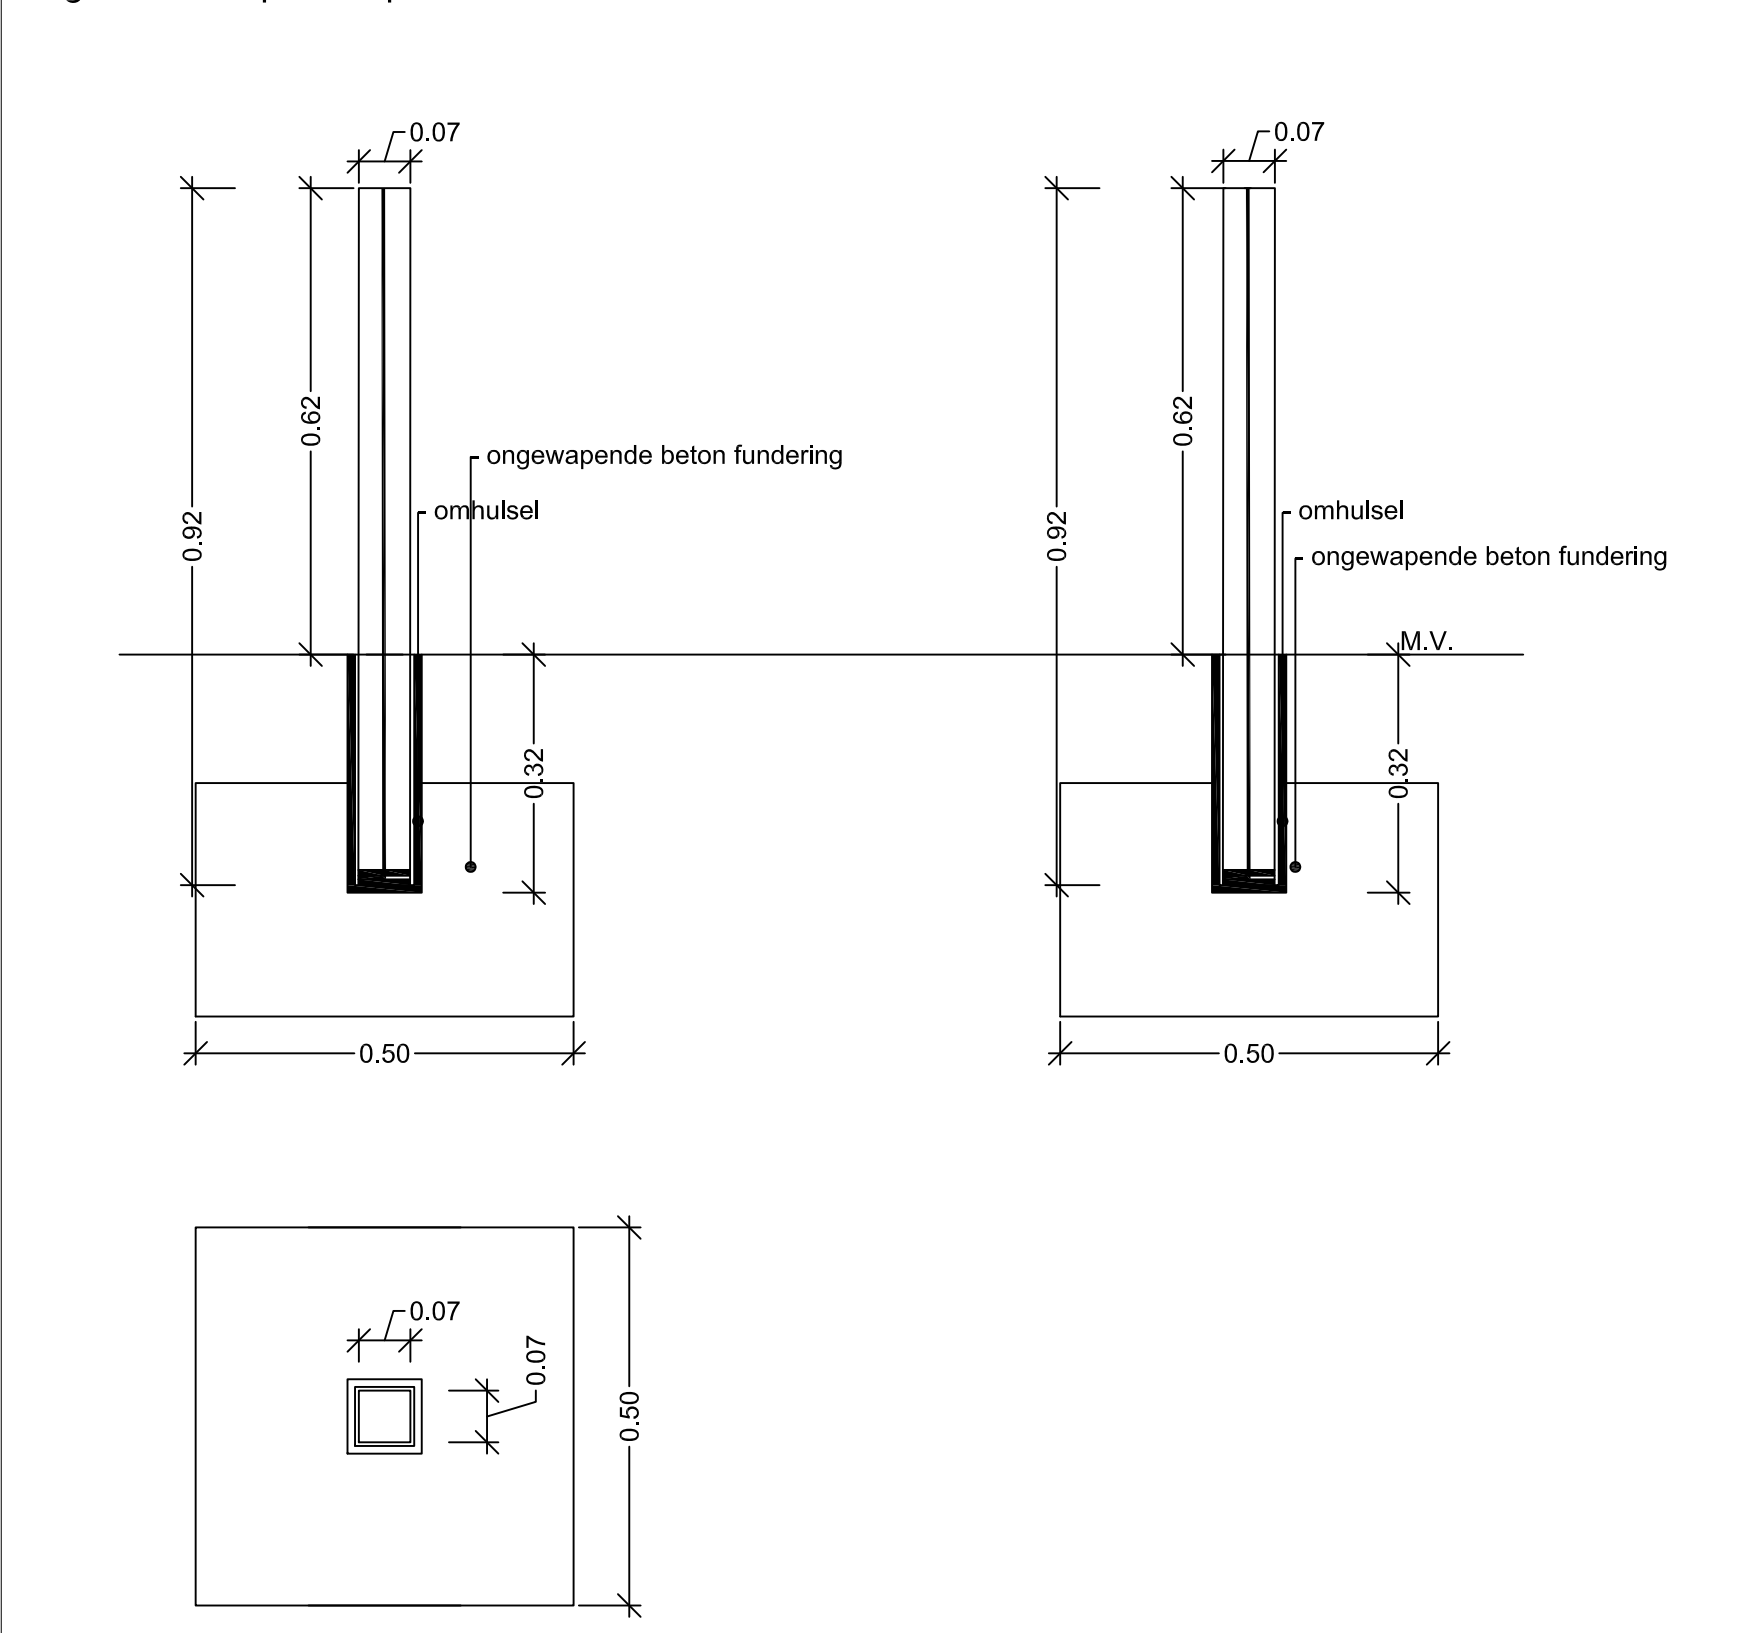


parkeerpaal 1:10

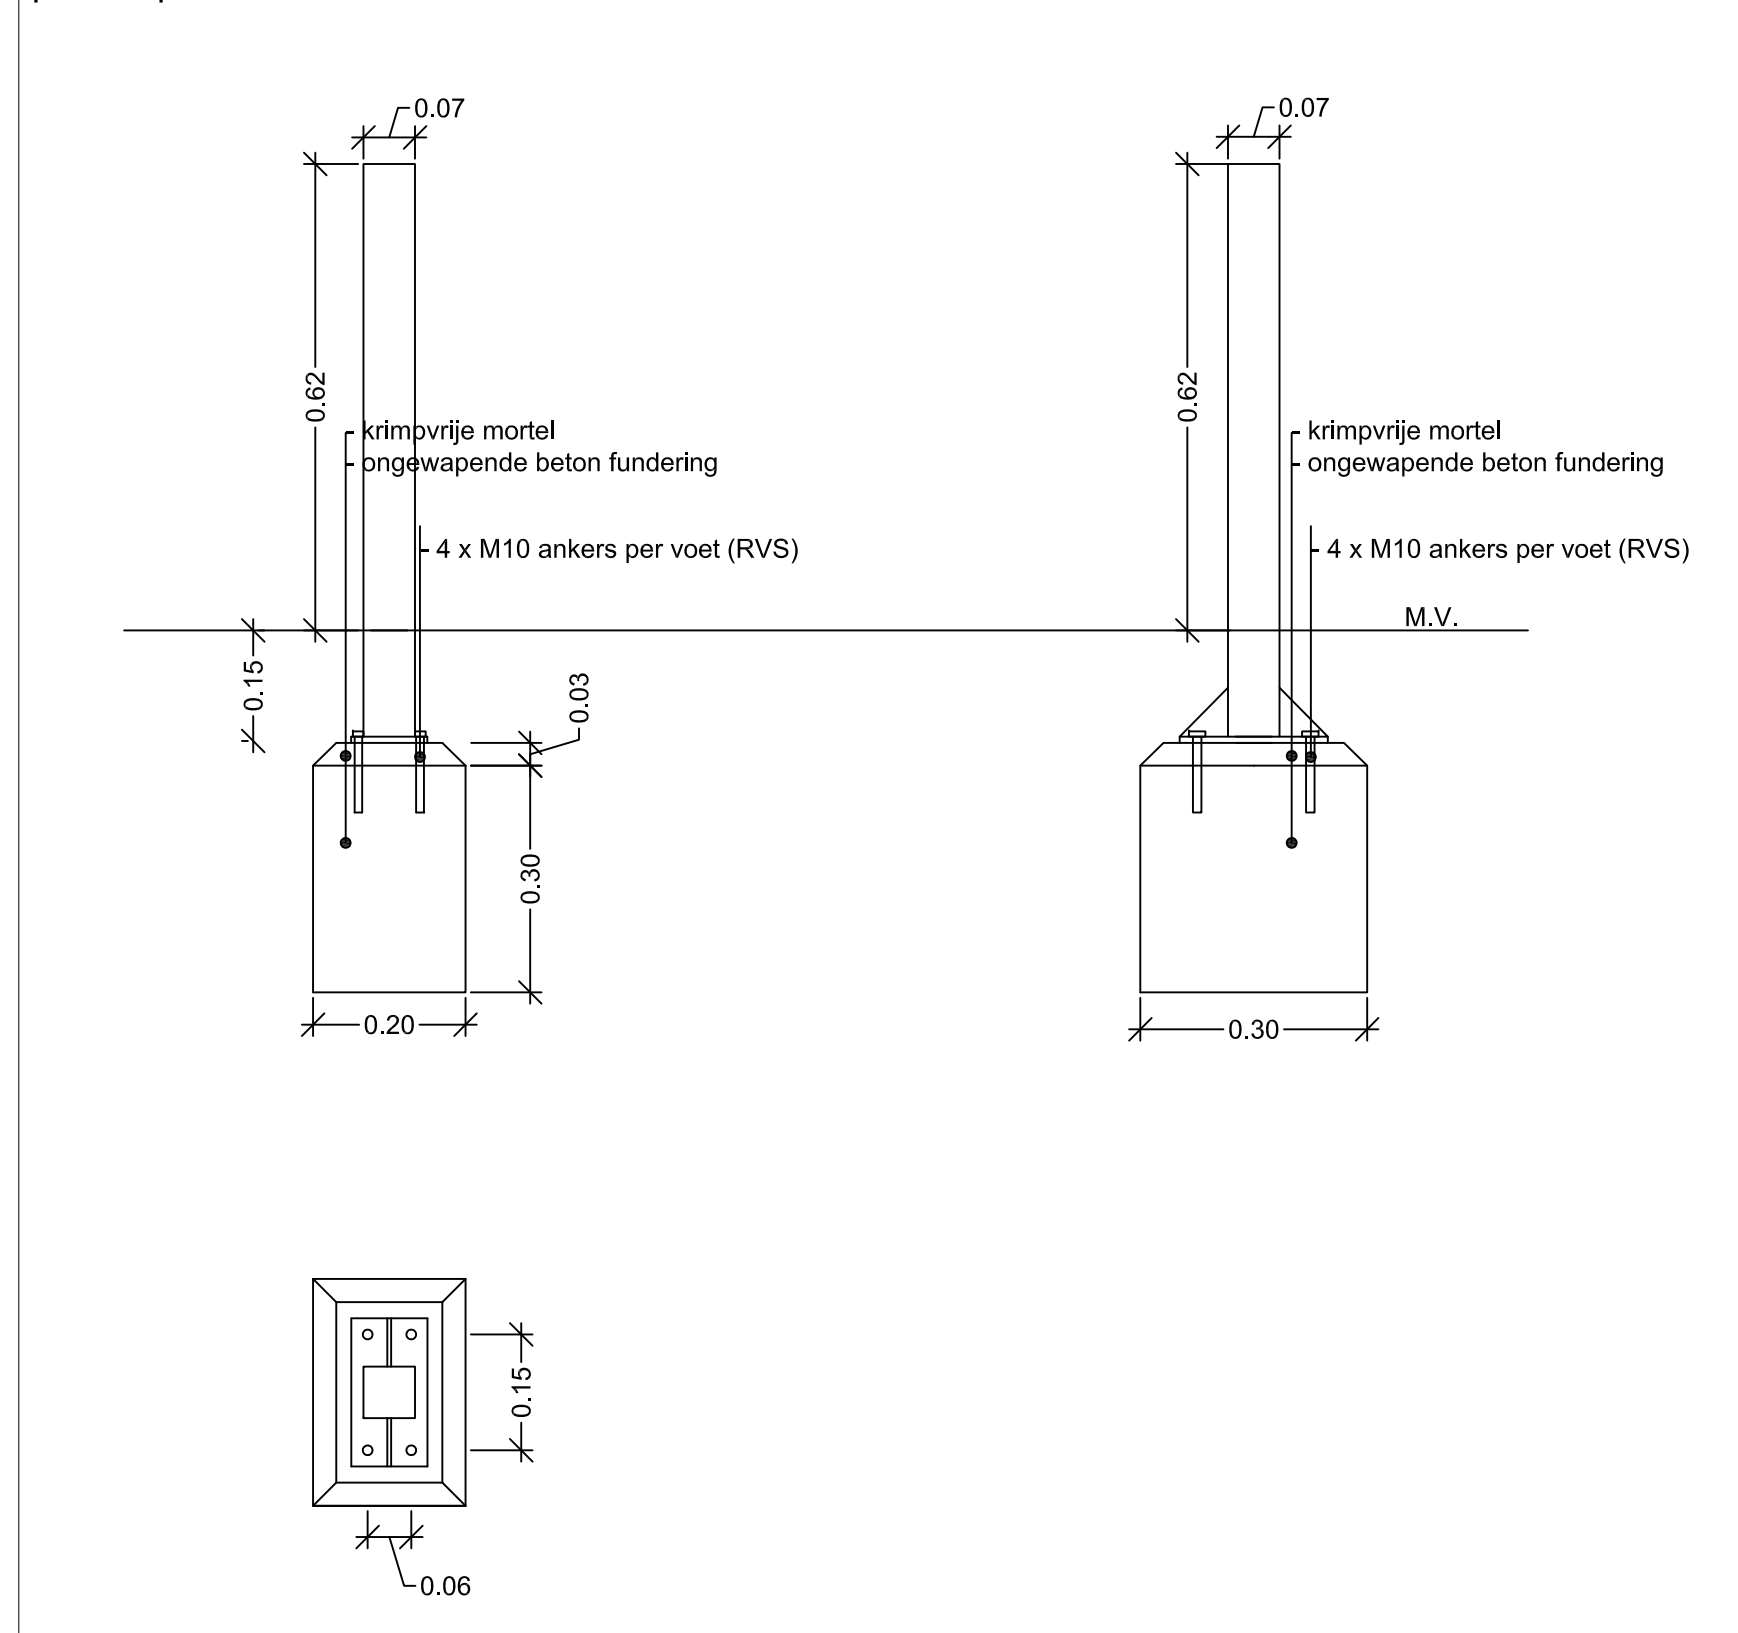


infopaneel B 1:10

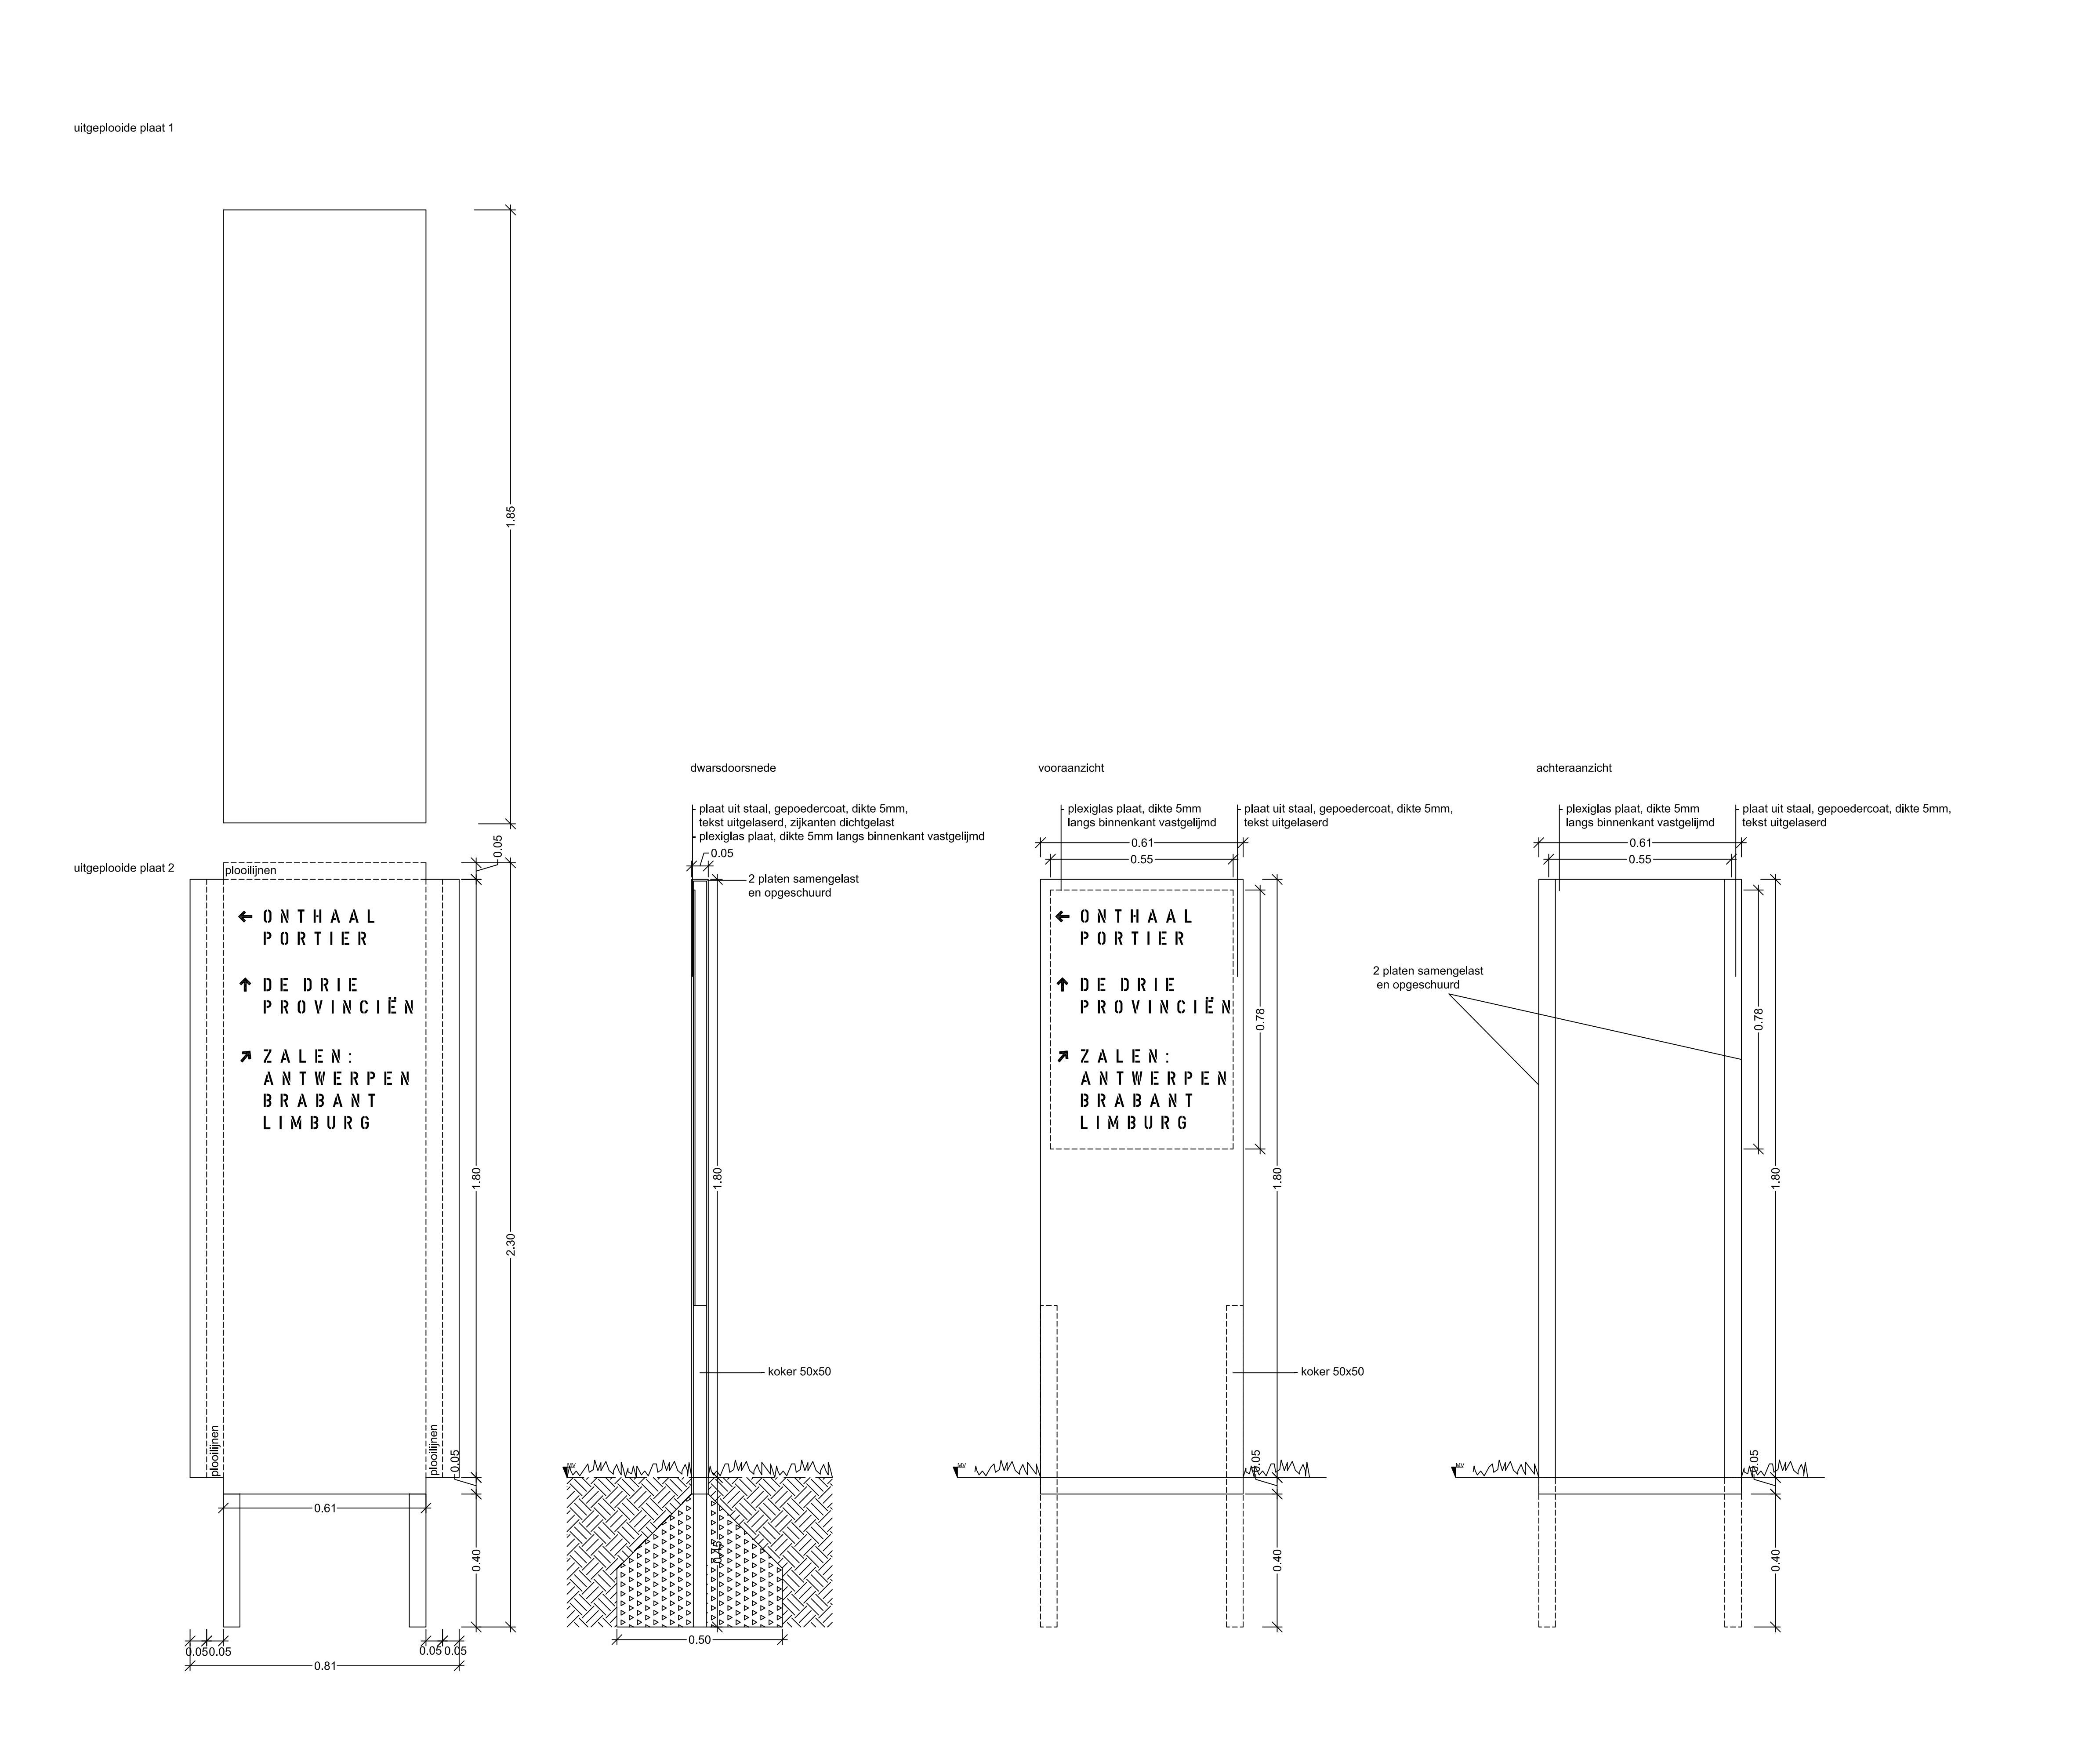


Infopaneel A1 1:10

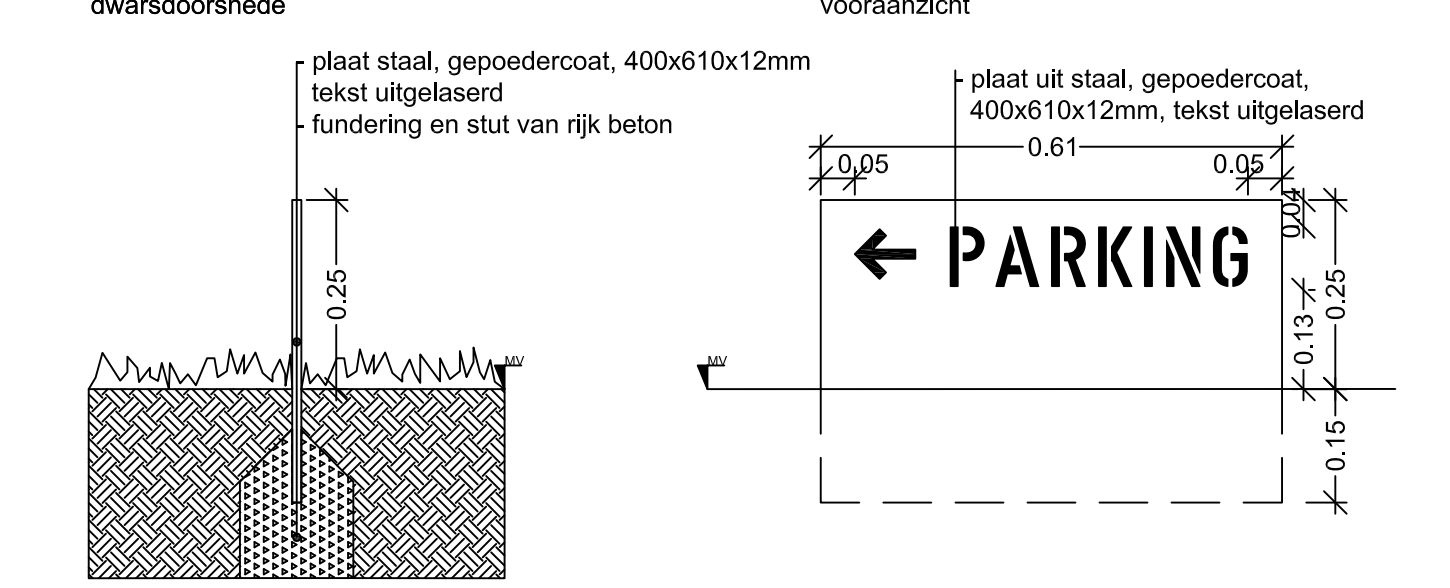


bellin@stanford.edu 1/20

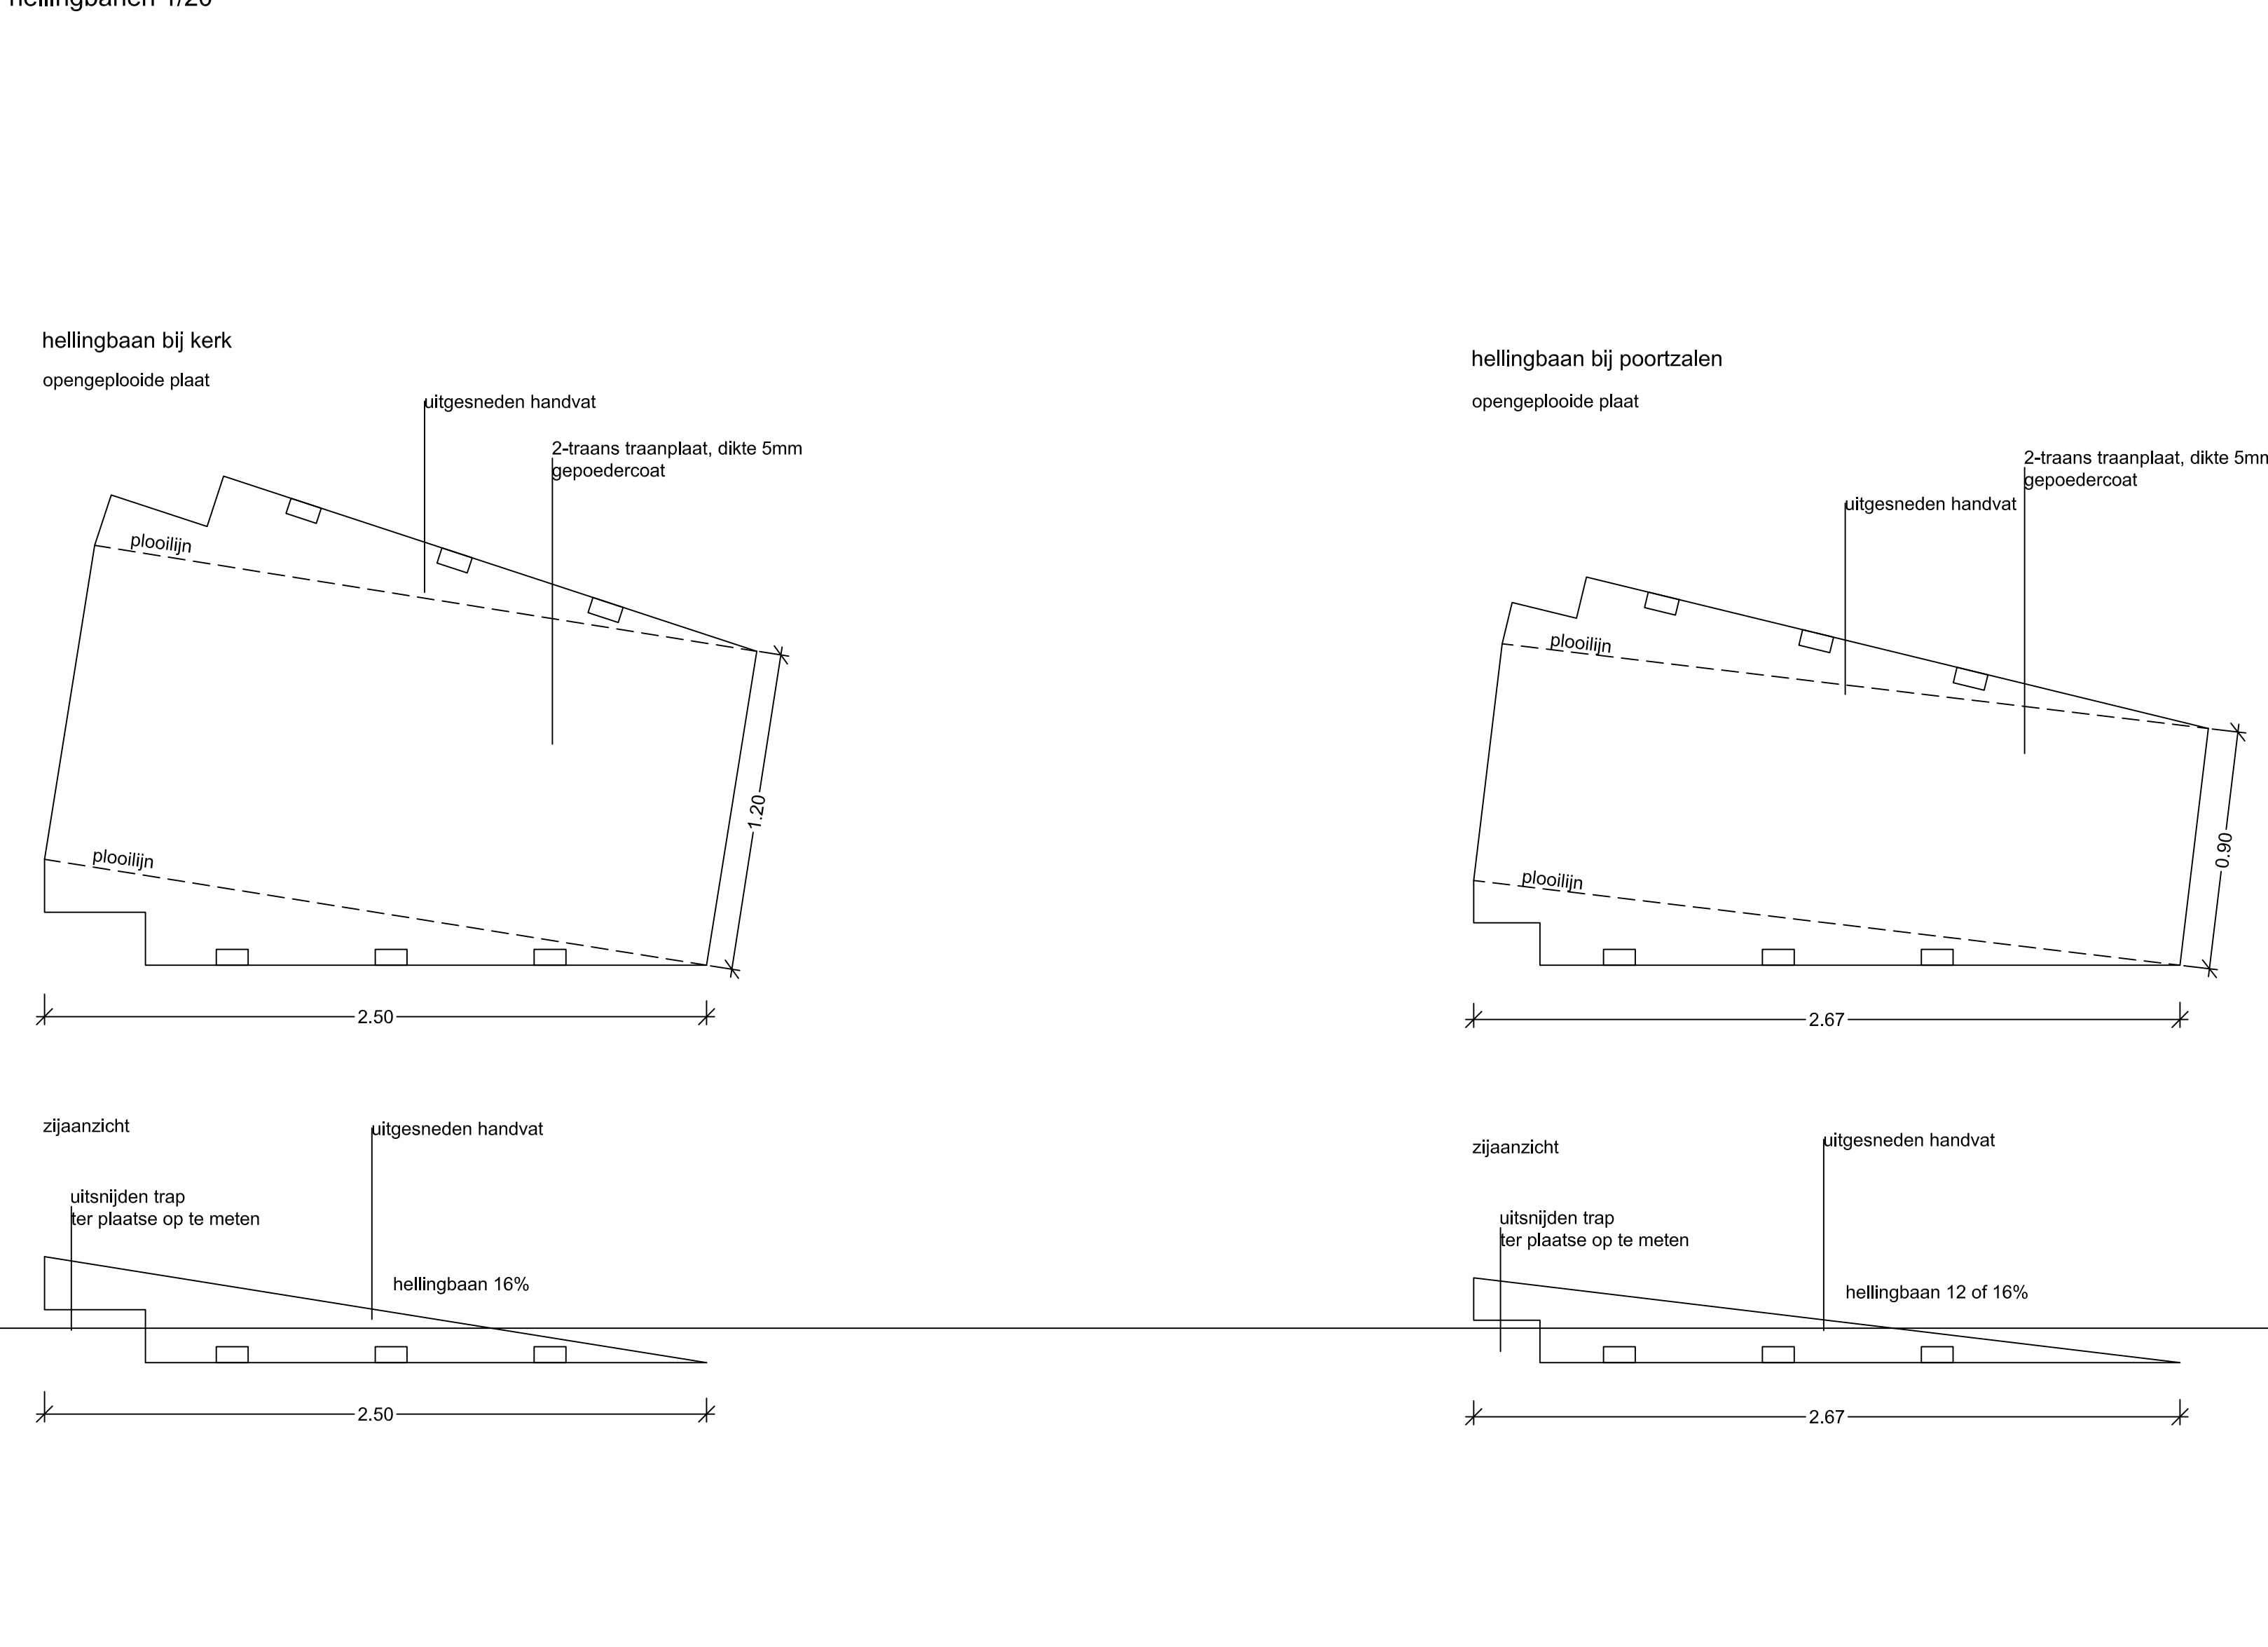

infopaneel C 1:10

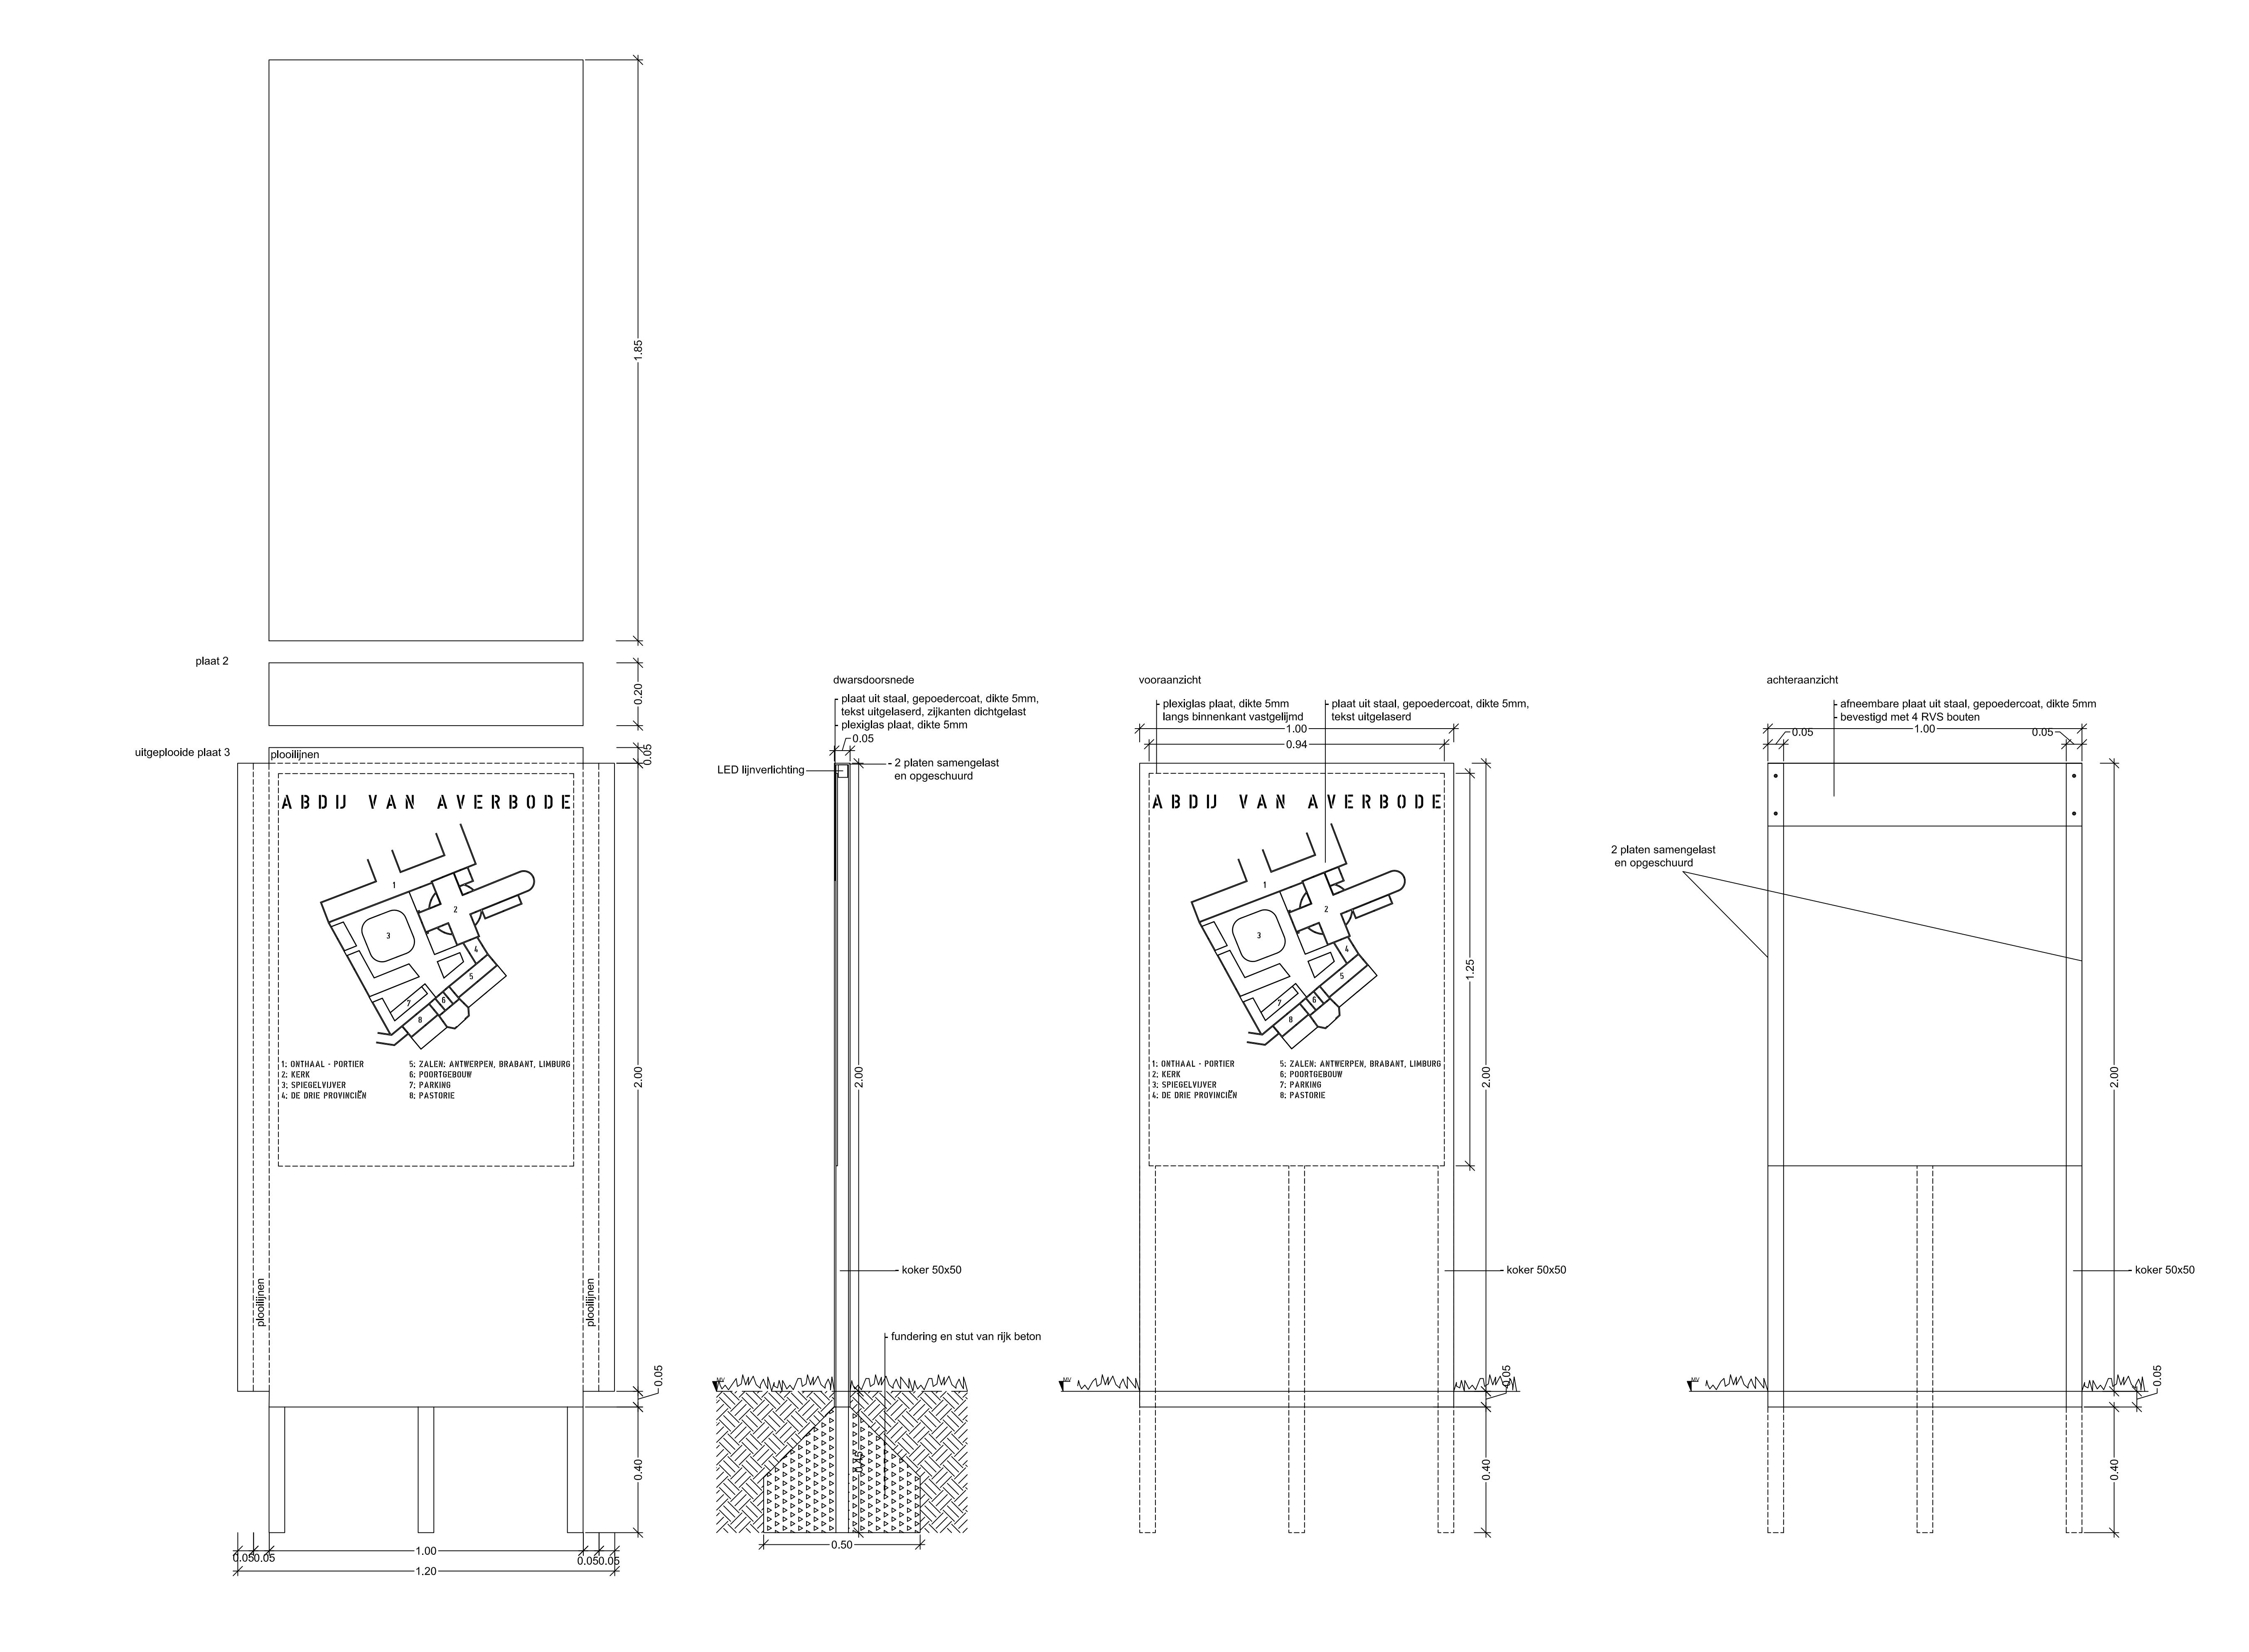

briefvenster uit staal 1-10

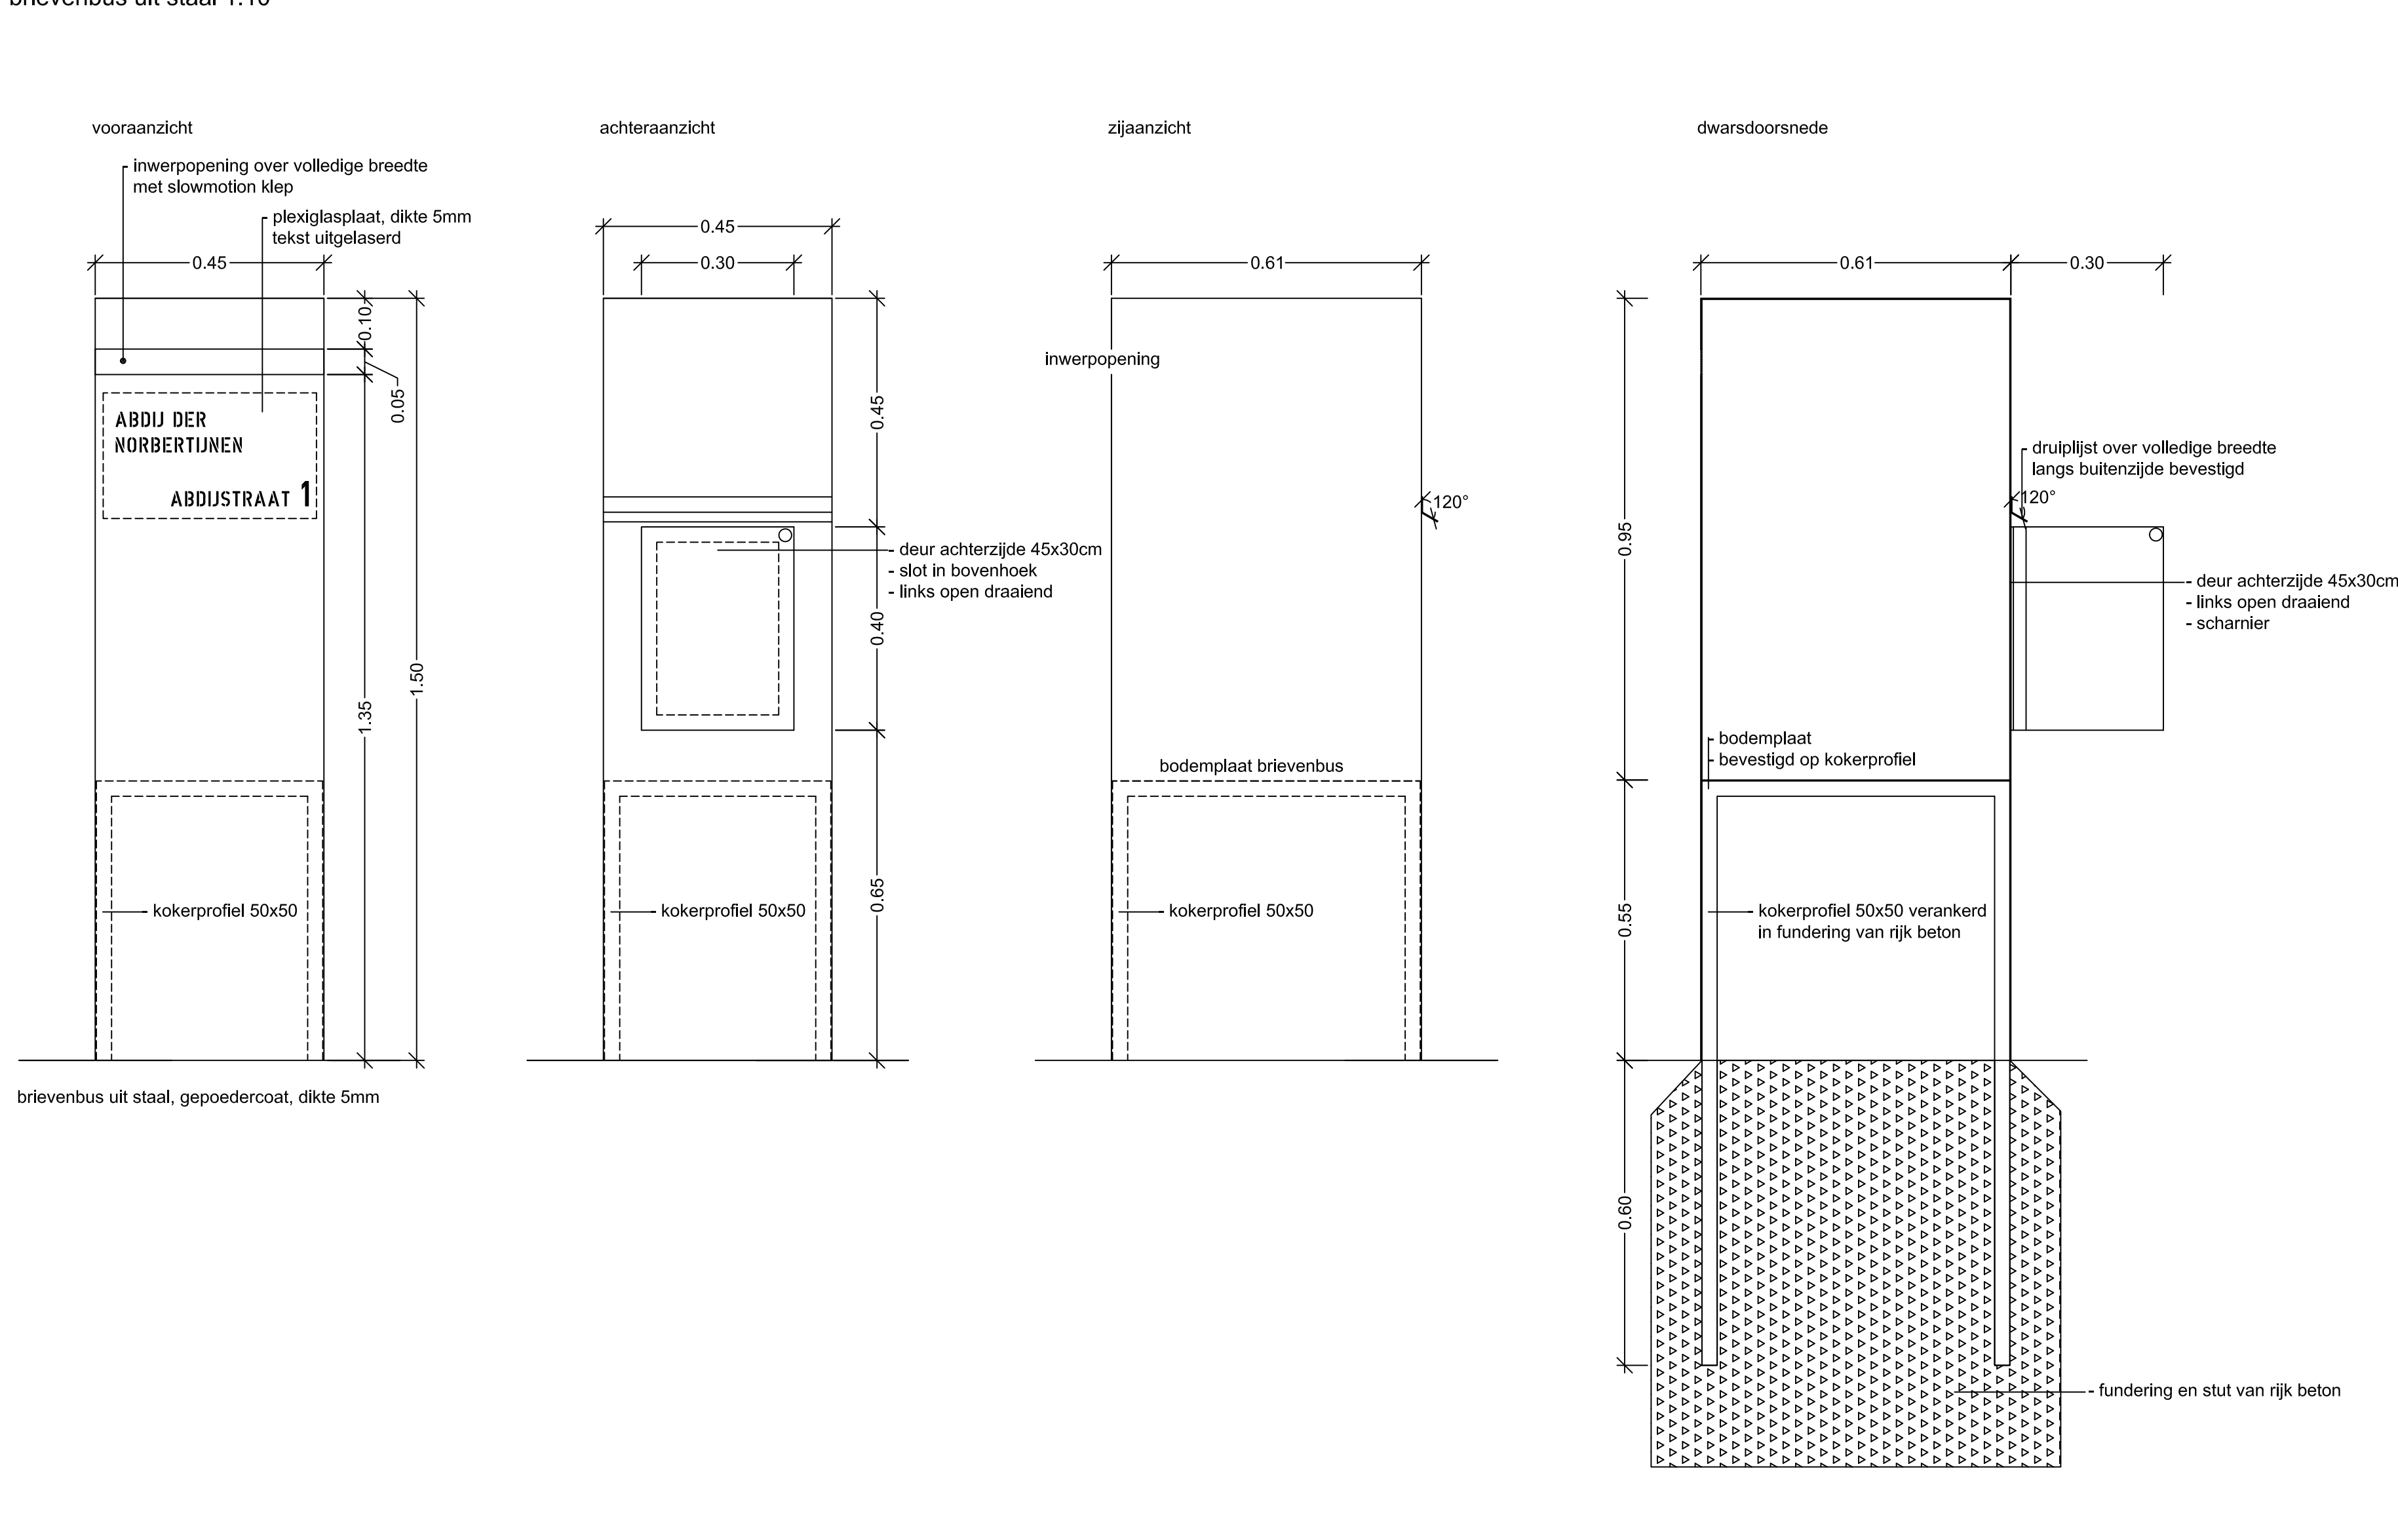

AANBESTEDINGSPLANNEN

provincie	Vlaams-Brabant / Limburg		
gemeente	Averbode / Tessenderlo		
project	heerlijkheid voorplein abdij van Averbode		
plan	diverse details buitenmeubilair		
adres	Abdijstraat 1		Averbode
opdrachtgever	abdij der Nonnenlijnen van Averbode v.z.w. Abdijstraat 1 3271 Averbode		1013.78.04.00 1013.78.04.39
ontwerper	OMGEVING onro		
	uitnodiging naar 350 berchem-antwerpen www.omgeving.be		103.448.22.72 FG 446.15.83
aannemer			f
ingenieur			f
verfijder			f
projectleider bestnummer	Tomp Hoedelmans (ontwerper) - Ing. Peter Seynsewa (afvoerder)		08
schaal	planner		
datum	tek.	aard	
gerekend:	01/06/2010	toho	bestanden
gerekend:	2.10/05/2010	komo	vergumingsaanvraag
B	15/10/2010	komo	vergumingsaanvraag
C	15/02/2011	komo	aanbevelingsdossierklaringen
D	28/03/2011	komo	aanbevelingsdossierklaringen
E			
F			
G			
H			
I			