
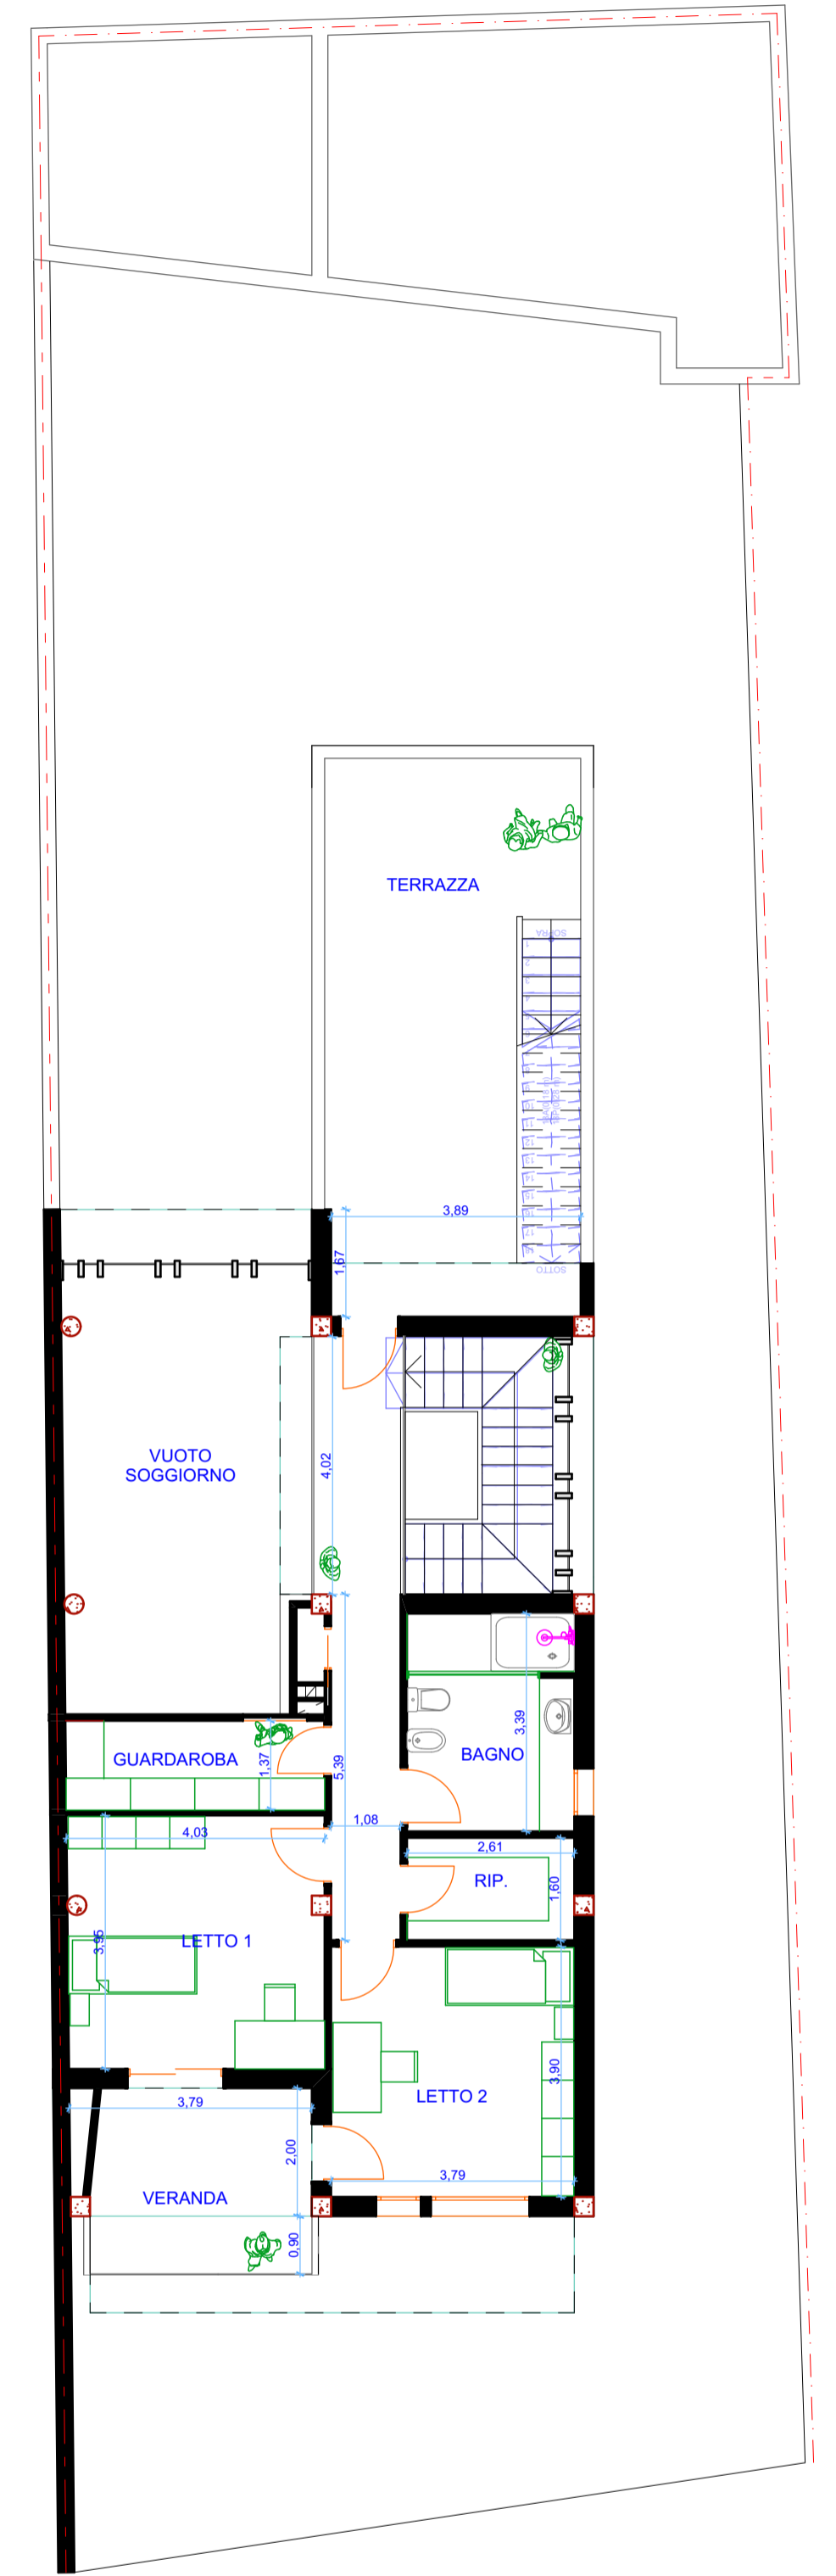


PIANTE QUOTATE

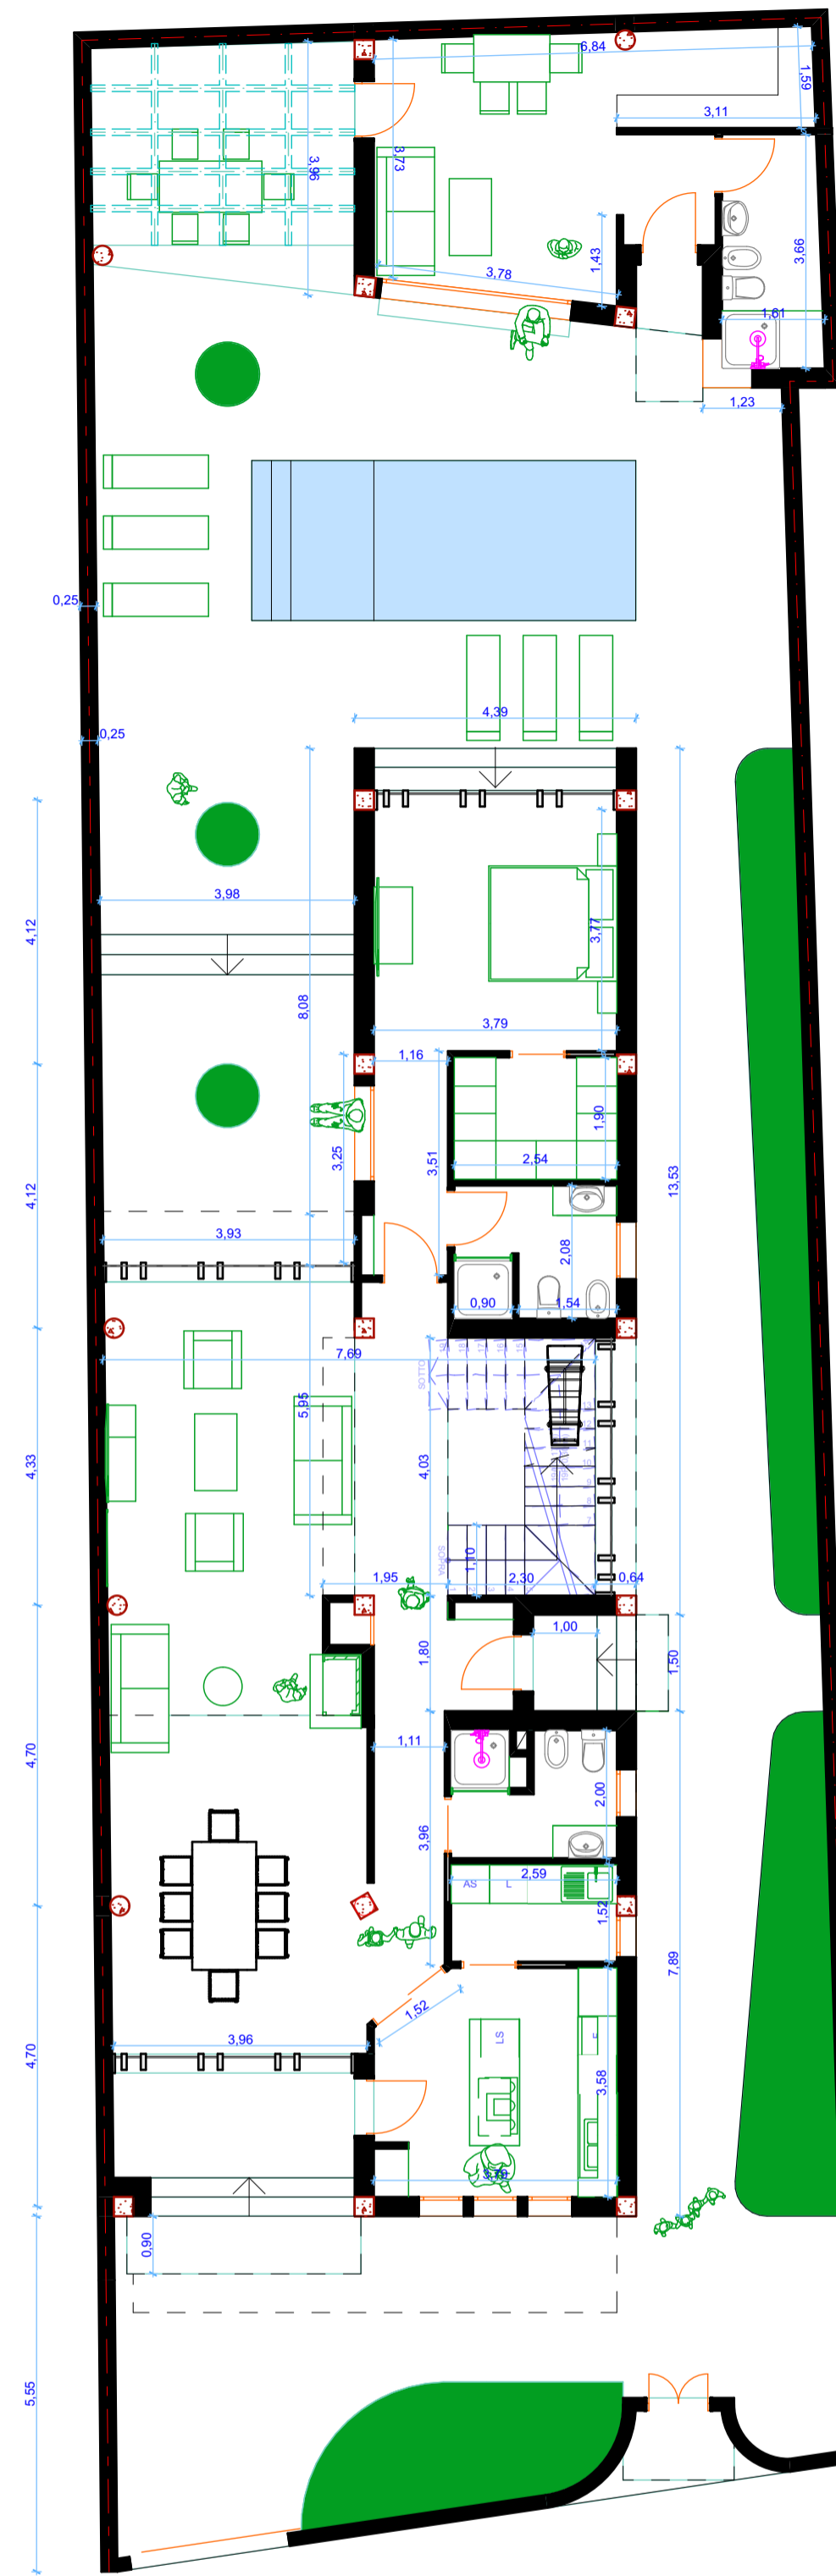

PIANTE ARREDATE