


| Nº | DESCRIPCIÓN | FECHA |
|----|-------------|-------|
|    |             |       |
|    |             |       |
NOTAS

- TODAS LAS SUPERFICIES FUERON ELECTRONICAMENTE CALCULADAS MEDIANTE POLIGONOS PARAMETRICOS
- DUCTOS DE VENTILACION EN SEGUN ART. 4.1.2, 4.1.3 Y 4.1.4 DE LA OGUIC
- LAS COTAS PREVALECE EN SOBRE EL DIBUJO
- LAS COTAS SON EN CENTIMETROS
- LOS NIVELES SON EN METROS
- LAS COTAS Y NIVELES SE VERIFICAN EN OBRA POR EL CONTRATISTA
- LOS PLANOS DE DETALLES PREVALECE EN SOBRE LOS GENERALES
- LOS PLANOS SE COMPLEMENTAN CON LAS EET
- CUALQUIER DISCREPANCIA O COMENTARIO A ESTE PLANO DEBERA SER INFORMADO A LOS ARQUITECTOS

UBICACIÓN

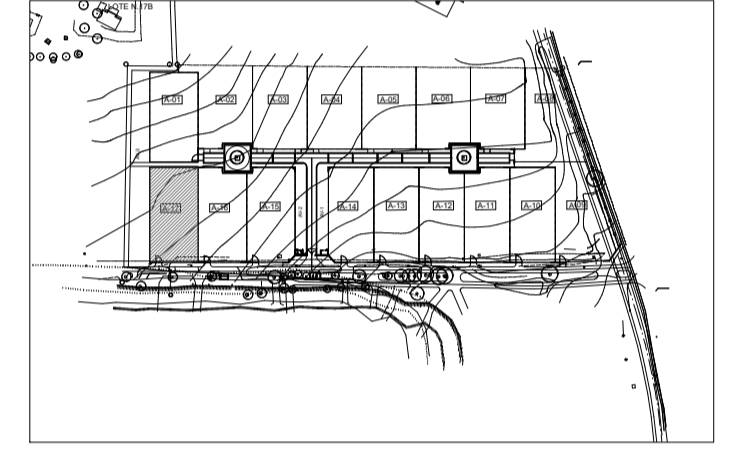

PROPIETARIO

ALEXANDER KINGSWOOD SIDEMAN  
RUT. 14.753.771-9

ARQUITECTO

BENJAMÍN ORTIZ MORELLI  
RUT. 15.736.367-0 | PAT. PROF. 3-3881  
ARQUITECTO COLABORADOR

DELFINA TAYLOR  
RUT. 14.652.614-4

DIRECCIÓN

RUTA E-30F SUR SITIO A17 N°4900

COMUNA ZAPALLAR ROL 342-218


CONTENIDO

CORTES

ESCALA 1:50 FECHA 18/04/2024


CASA SS CACHAGUA\_R06 EDICIÓN

LÁMINA 301 03

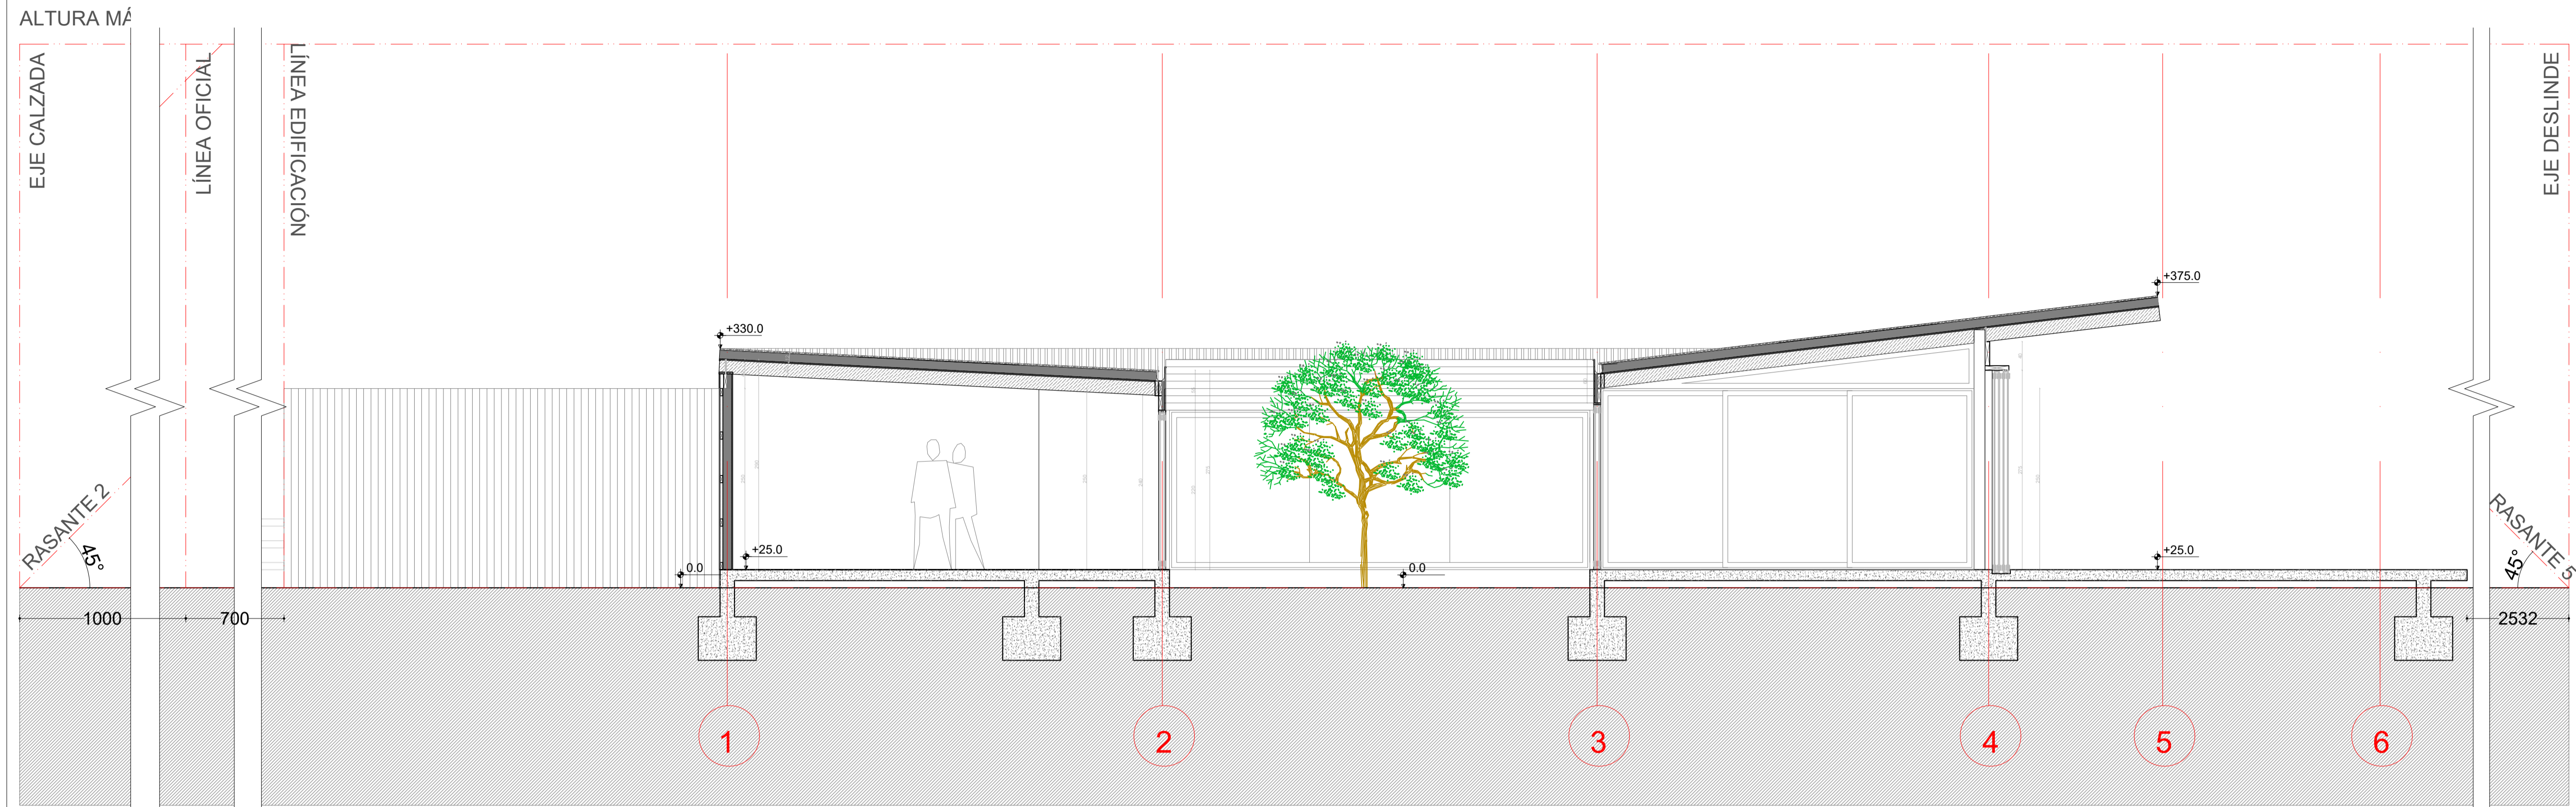

CORTE LONGITUDINAL A-A'

ALTURA MÁXIMA 7,5 M.

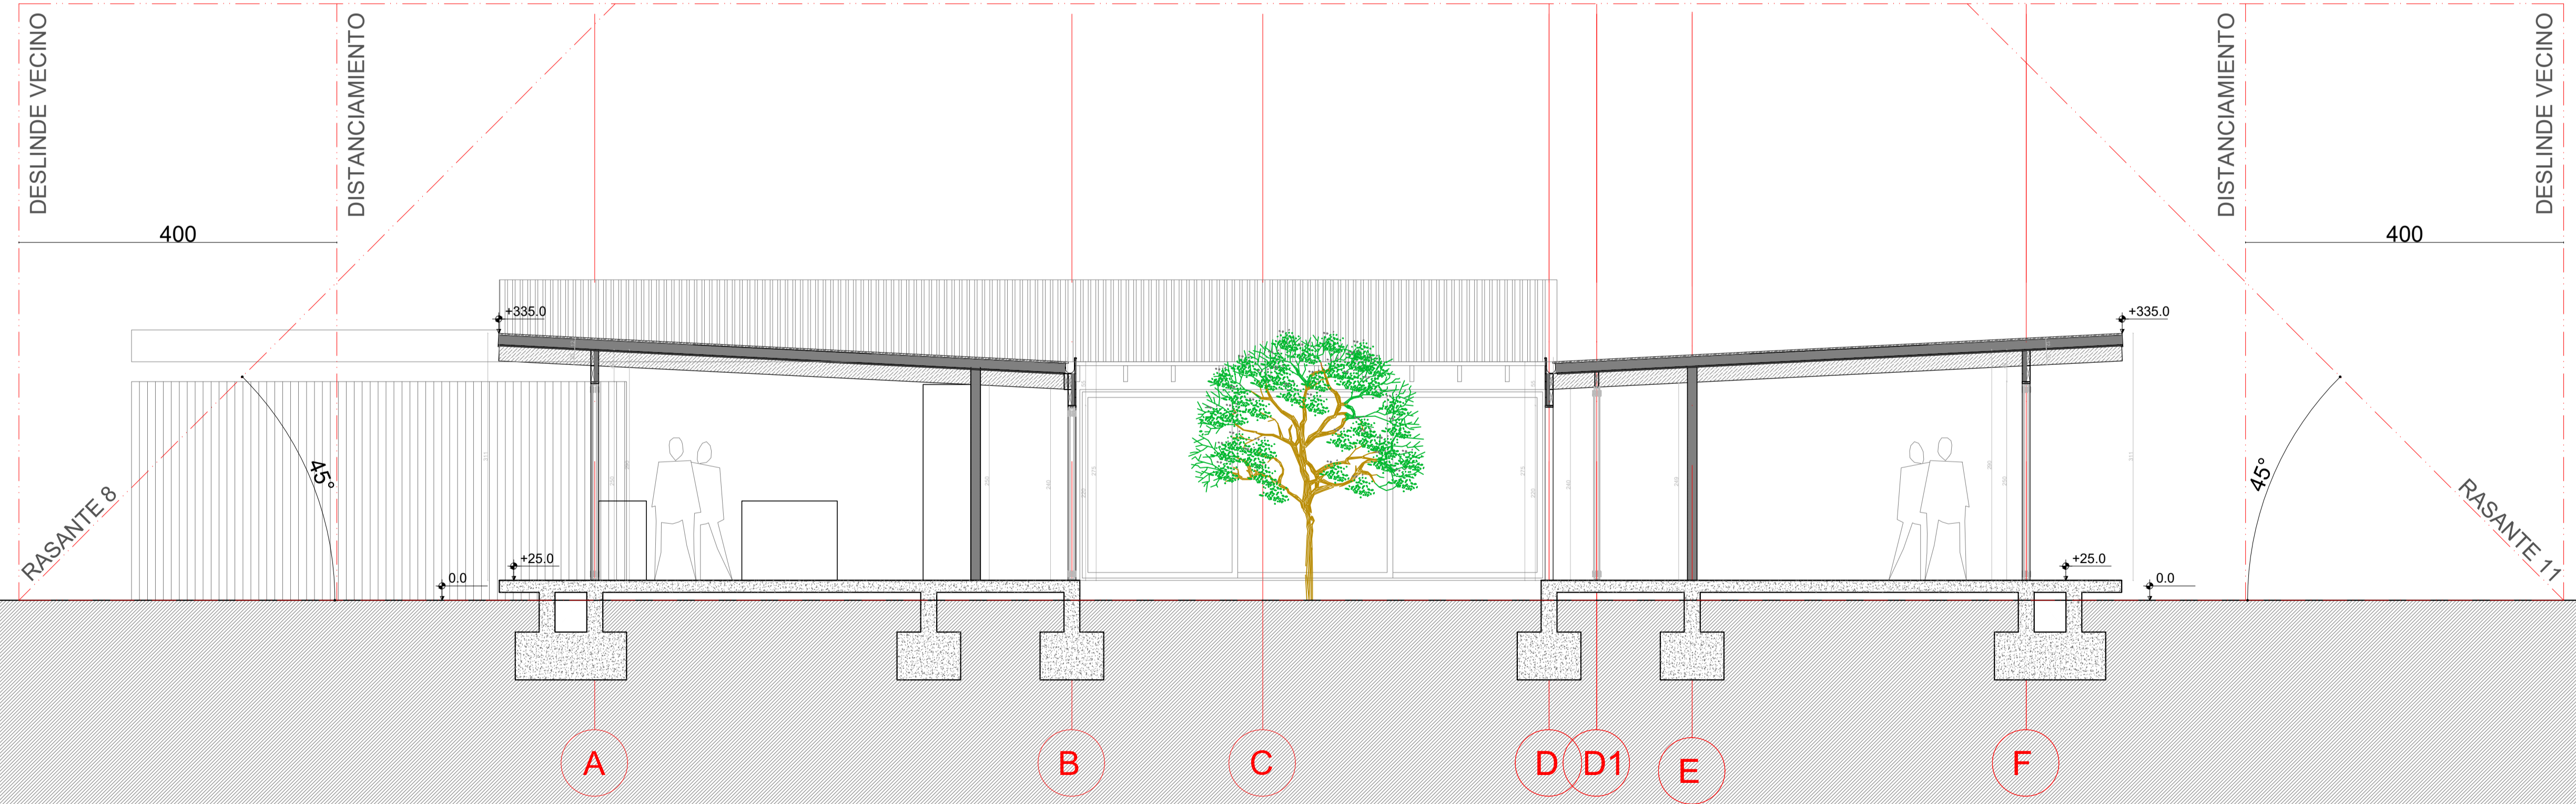

CORTE TRANSVERSAL B-B'