LOCALE COMMERCIALE
AVEZZANO VIA CATALDI n°88

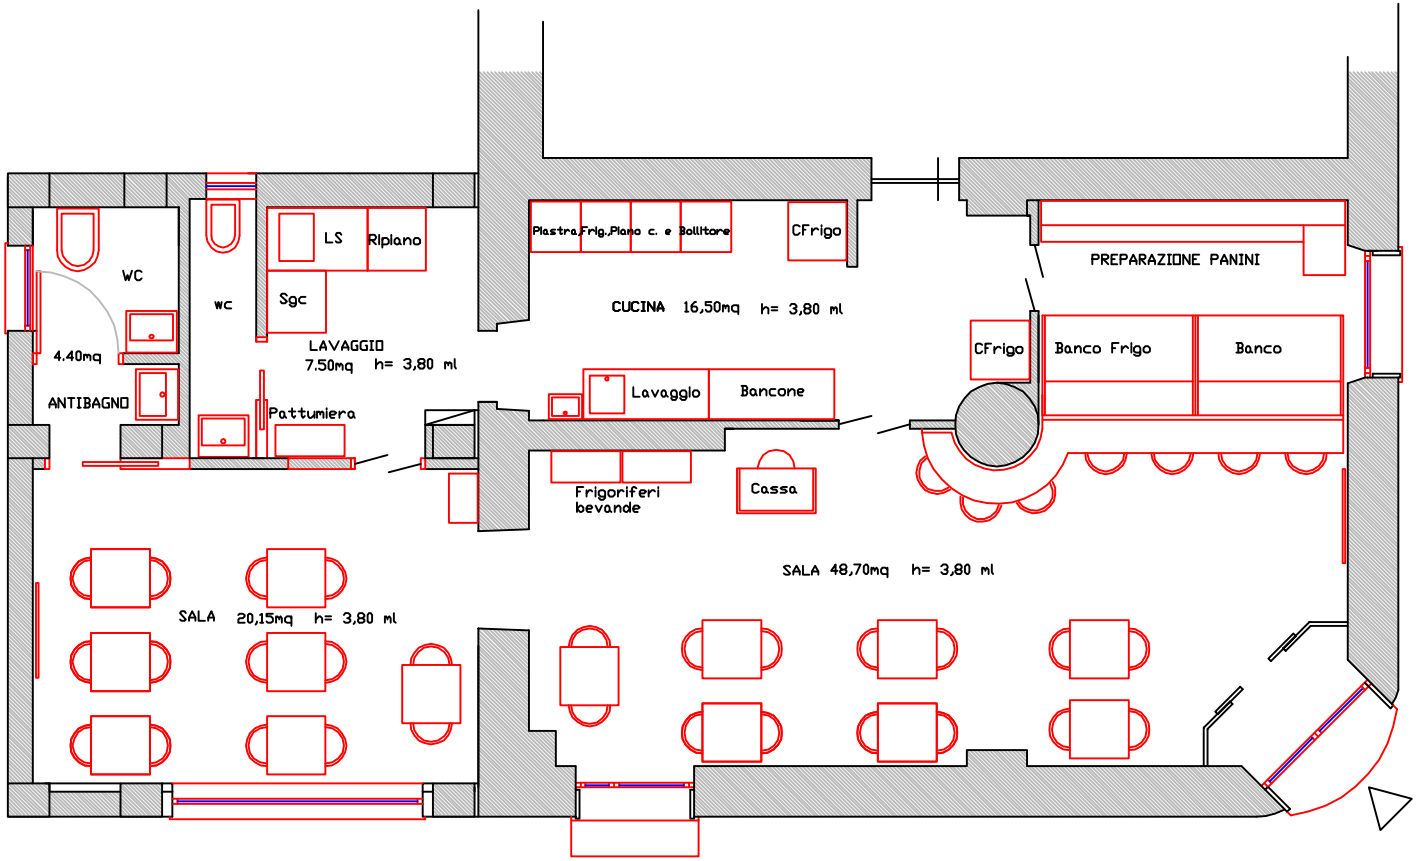

SCALA 1:100