


apertura de nivelul al doilea

scară de incendiu

consider posibilității de executare fără coloană

- Demolare
- Perete nou

construcția balcon intern  
structura carcas + sticlă călită

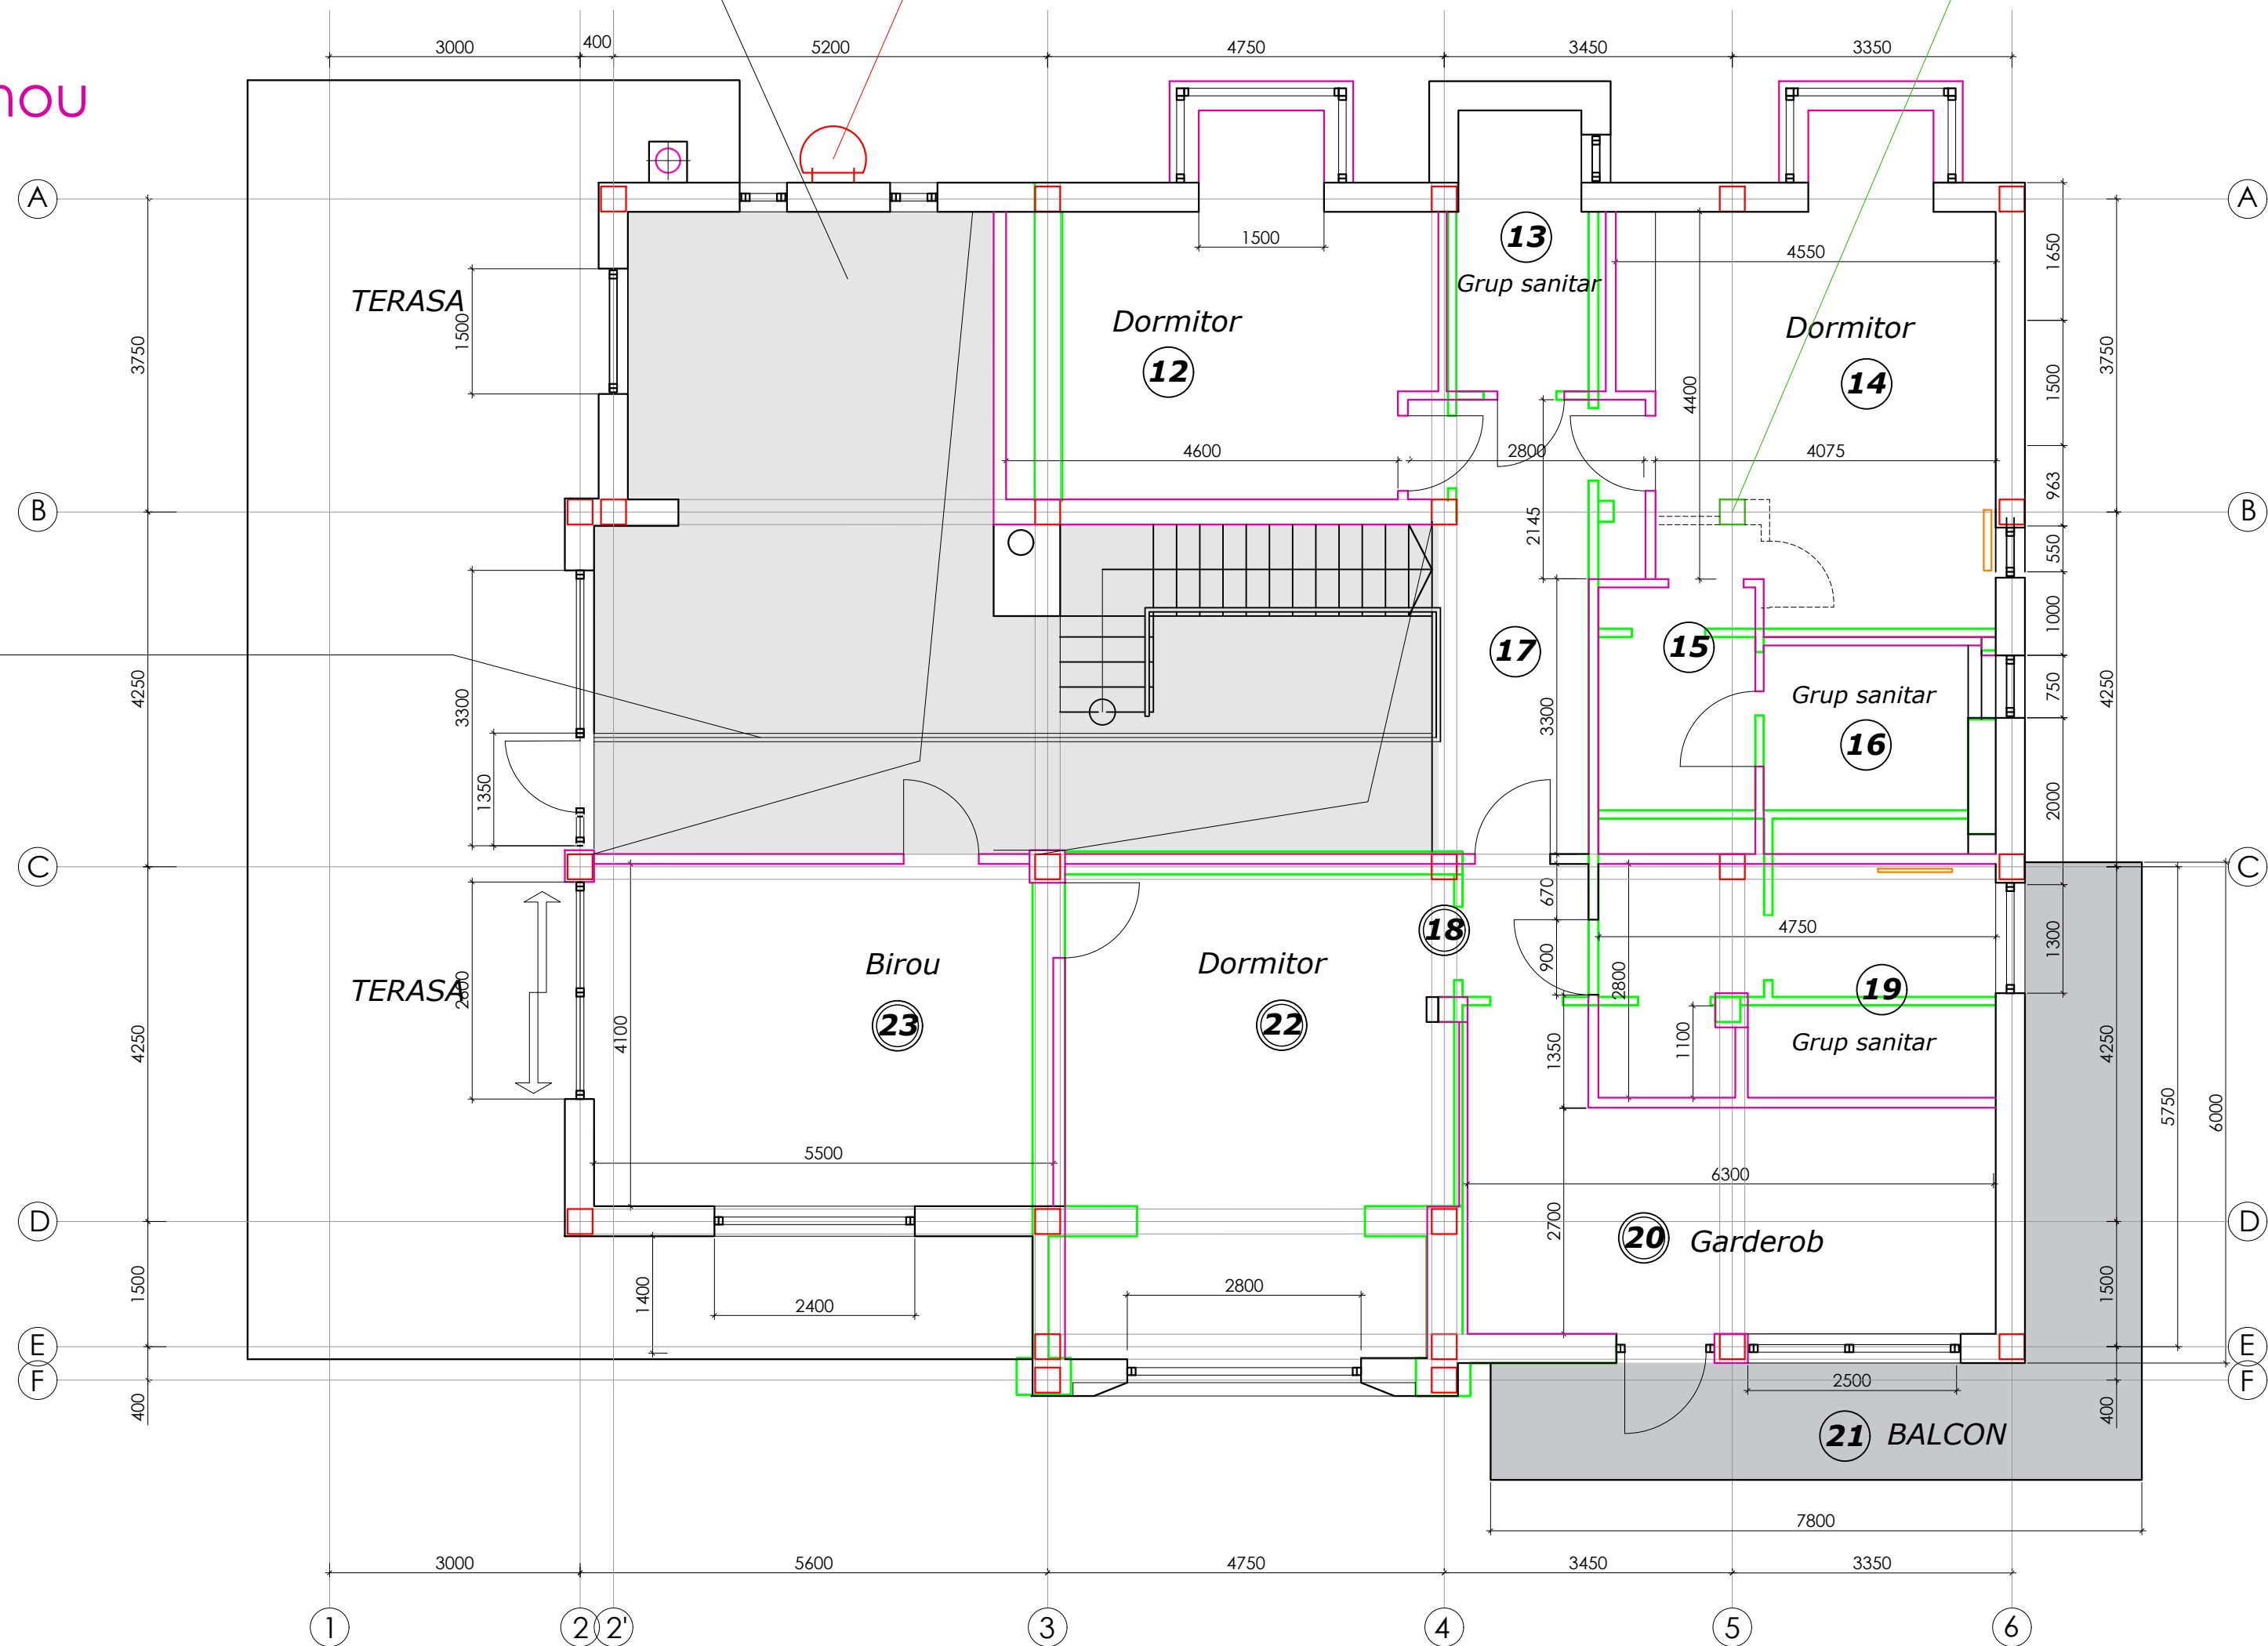

+3.050/ PLAN ETAJ  
grila coloane

+3.050