



LEGENDA

- CESTONE PER RIFIUTI
- BACHECA INFORMATIVA
- NUOVA STACCIONATA IN LEGNO
- PALO CON ILLUMINAZIONE h=2,00 m
- PUNTO LUCE
- FONDO PERCORSO ACCESSO
- FONDO PERCORSO SOMMITA'
- PANCA LIGNEA


In merito agli elementi finiti in legno, si inseriscono in tavola immagini di prodotti commerciali della ditta Pircher, linea tartaruga con alcuni riferimenti dimensionali e di dettagli costruttivi. I riferimenti a tali prodotti devono essere considerati solo come esempio e non come richiesta progettuale. Gli stessi possono essere individuati in cataloghi disponibili online.



Esempio di bacheca



Ferramenta per la staccionata

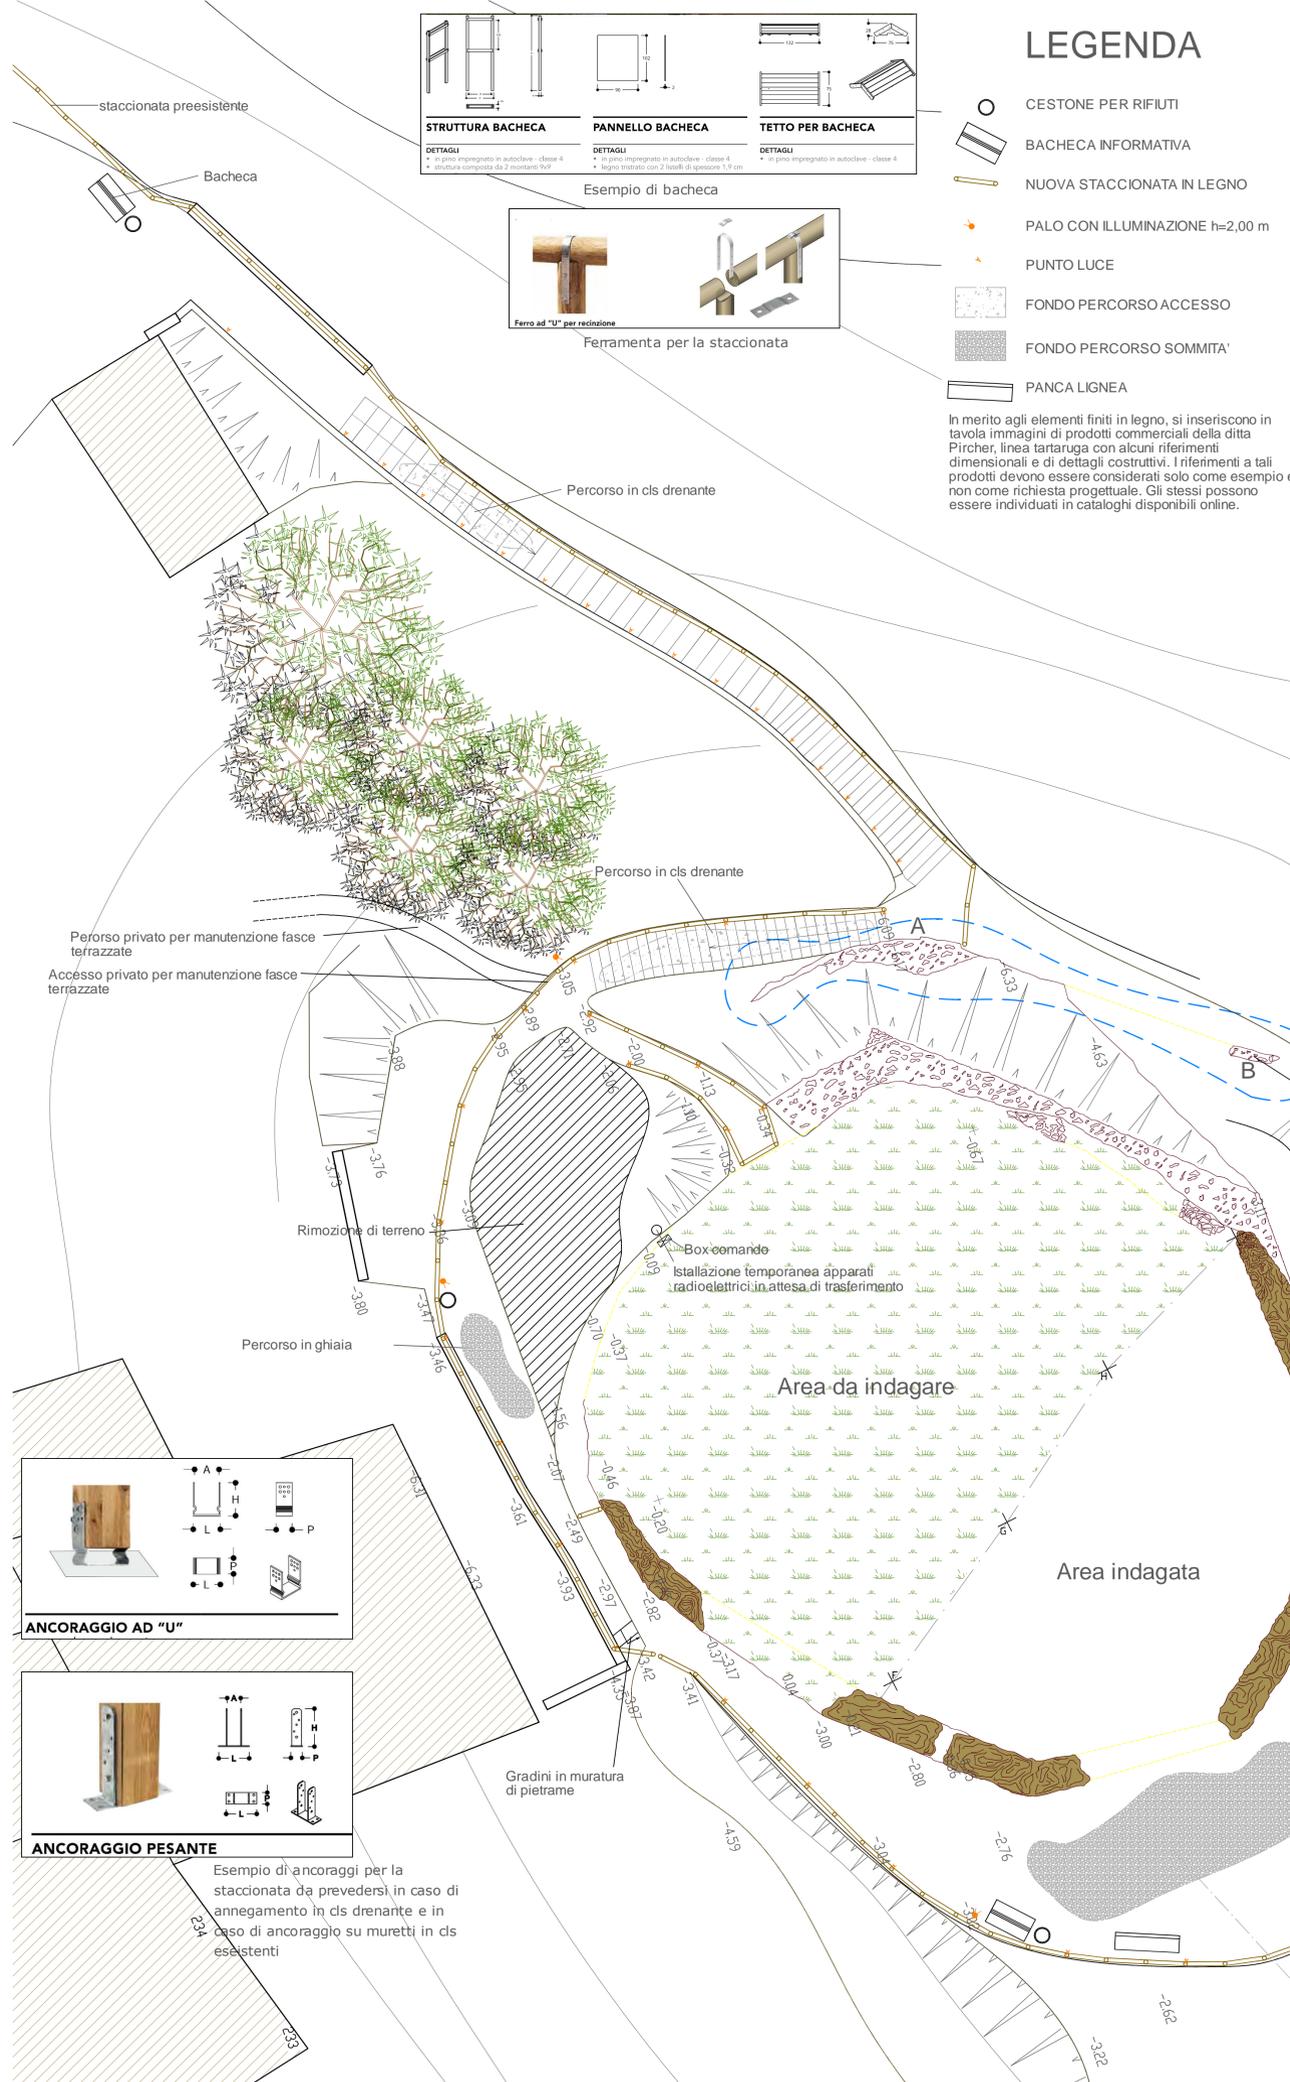

Area da indagare a livello archeologico a causa di un presunto allineamento A-B di contrafforte medievale



Esempio di ancoraggi per la staccionata da prevedersi in caso di annegamento in cls drenante e in caso di ancoraggio su muretti in cls esistenti

