


PLANIMETRIA PIANO TERRA

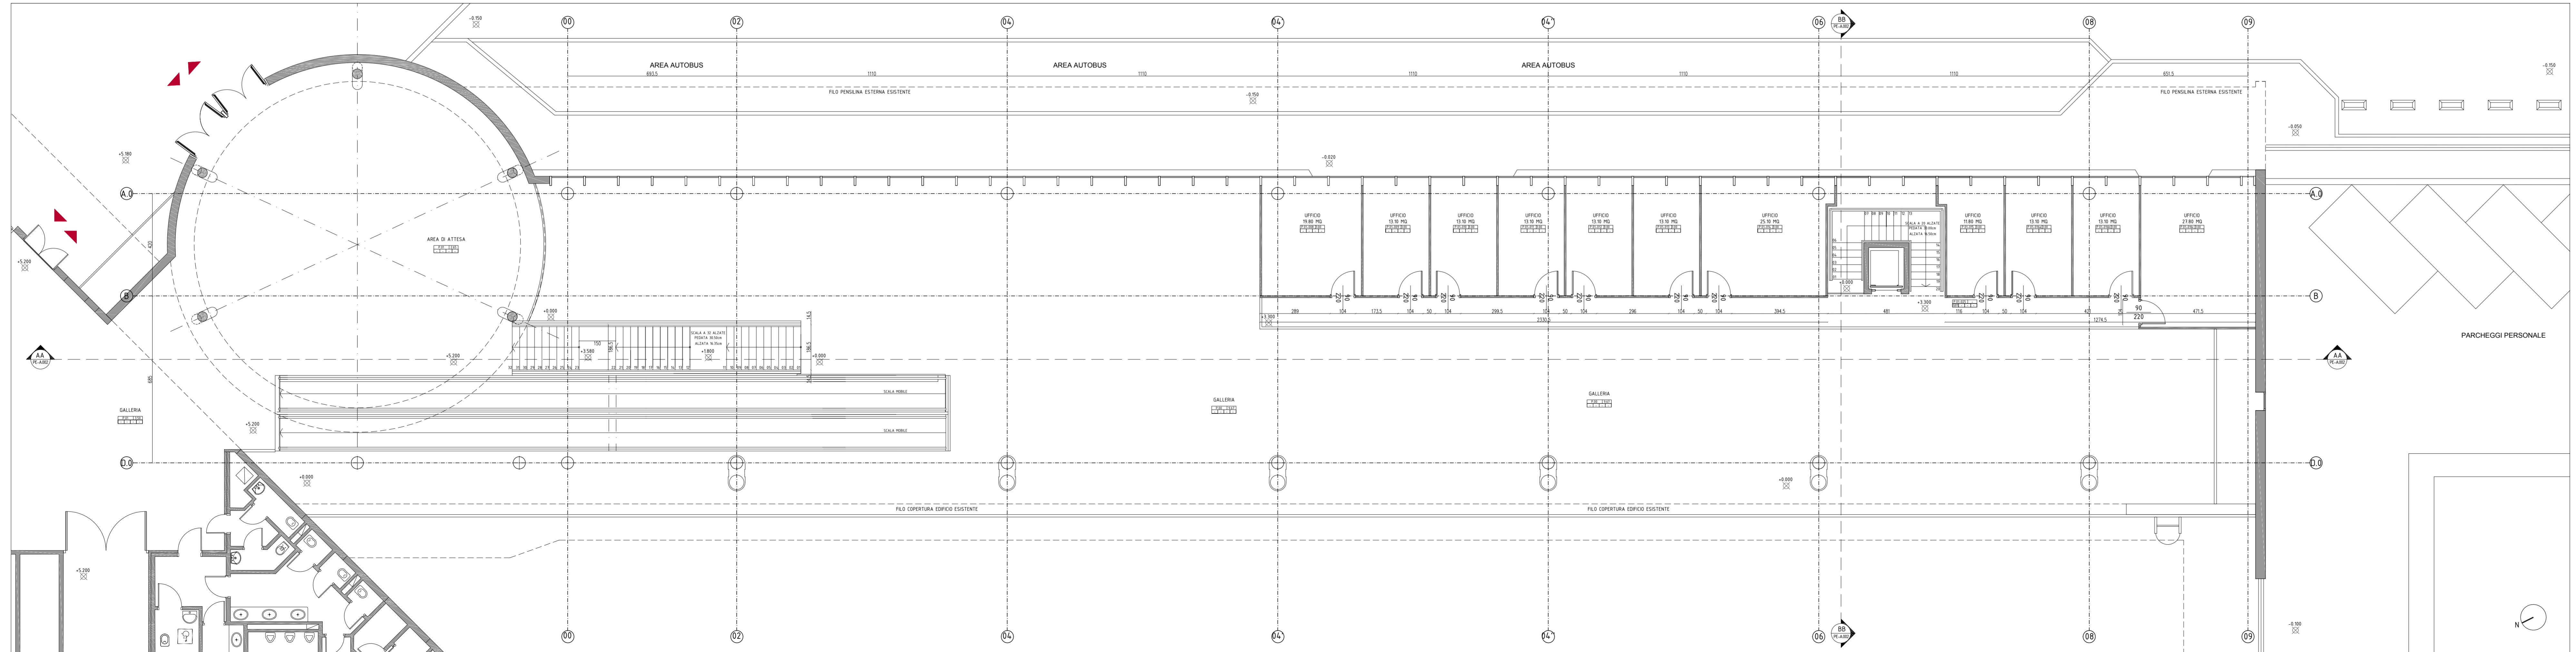

PLANIMETRIA PIANO PRIMO

AEROPORTO DI BOLOGNA (BO)

Coordinatione
Prof. Arch. MAURIZIO BRADASCHIA
 Sede:
 Via Pionchelli, 3
 34122 Trieste
 T. +39 040 364510
 F. +39 040 3645110
 studiobradaschia@studiobradaschia.it
 studiobradaschia@pec.studiobradaschia.it

Proprietà
AEROPORTO GUGLIELMO MARCONI DI BOLOGNA SPA
 Via del Trionvirato, 84
 40132 Bologna (BO)

Progettisti
 Progetto architettonico e coordinamento della sicurezza in fase di progettazione
Prof. Arch. MAURIZIO BRADASCHIA

Progetto strutturale
Dott. Ing. LUCA DAL TOÈ

Progetto impianti
Dott. Ing. DANIELE FRENO

Progetto anti incendio
Dott. Ing. MASSIMILIANO MODENA

Collaboratore
Dott. ALESSANDRO FUCHS

AMPLIAMENTO DEGLI UFFICI PRESSO L'AREA ACCETTAZIONE DELL'AEROPORTO GUGLIELMO MARCONI DI BOLOGNA

Committente
AEROPORTO GUGLIELMO MARCONI DI BOLOGNA SPA
 Via del Trionvirato, 84
 40132 Bologna (BO)

Proprietà
AEROPORTO GUGLIELMO MARCONI DI BOLOGNA SPA
 Via del Trionvirato, 84
 40132 Bologna (BO)

Responsabile Unico del Procedimento
Dott. Ing. DOMENICO TERRA

Post Holder Progettazione Infrastrutture e Sistemi
Dott. Ing. GIANCARLO GUARRERA

Post Holder Manutenzione Infrastrutture
Dott. Ing. LEONARDO MARCHI

Post Holder Manutenzione Sistemi
Dott. Ing. MARCO ROSSETTO

Post Holder Terminal e Movimento
Dott. ssa LAURA NOBILI

PROGETTO ESECUTIVO

Progetto
PROGETTO ESECUTIVO PER L'AMPLIAMENTO DEGLI UFFICI PRESSO L'AREA ACCETTAZIONE DELL'AEROPORTO GUGLIELMO MARCONI DI BOLOGNA



Titolo
PLANIMETRIE DELLO STATO DI FATTO

Tavola
PE - A.001 - 03

Data
 Scala
 Disegnato da
 Revisione
 Agosto 2018
 1:100
 A. Fuchs
 R3