

Sistema di oscuramento con tendaggio color rosso

Controparete in cartongesso sagomata finitura kreos filposè tipo fabric texture

Controparete in cartongesso finitura kreos filposè tipo fabric texture

Arredo da definire

Illuminazione con apparecchi tipo Prolicht modello SUPER SIGN diam. 630, 300, 200 mm


Alloggiamento unità interna di condizionamento

Sistema di oscuramento con tendaggio color rosso

Controparete in cartongesso finitura kreos filposè tipo fabric texture

Bussola ingresso

10 41 541 35 220 35 302 37 40

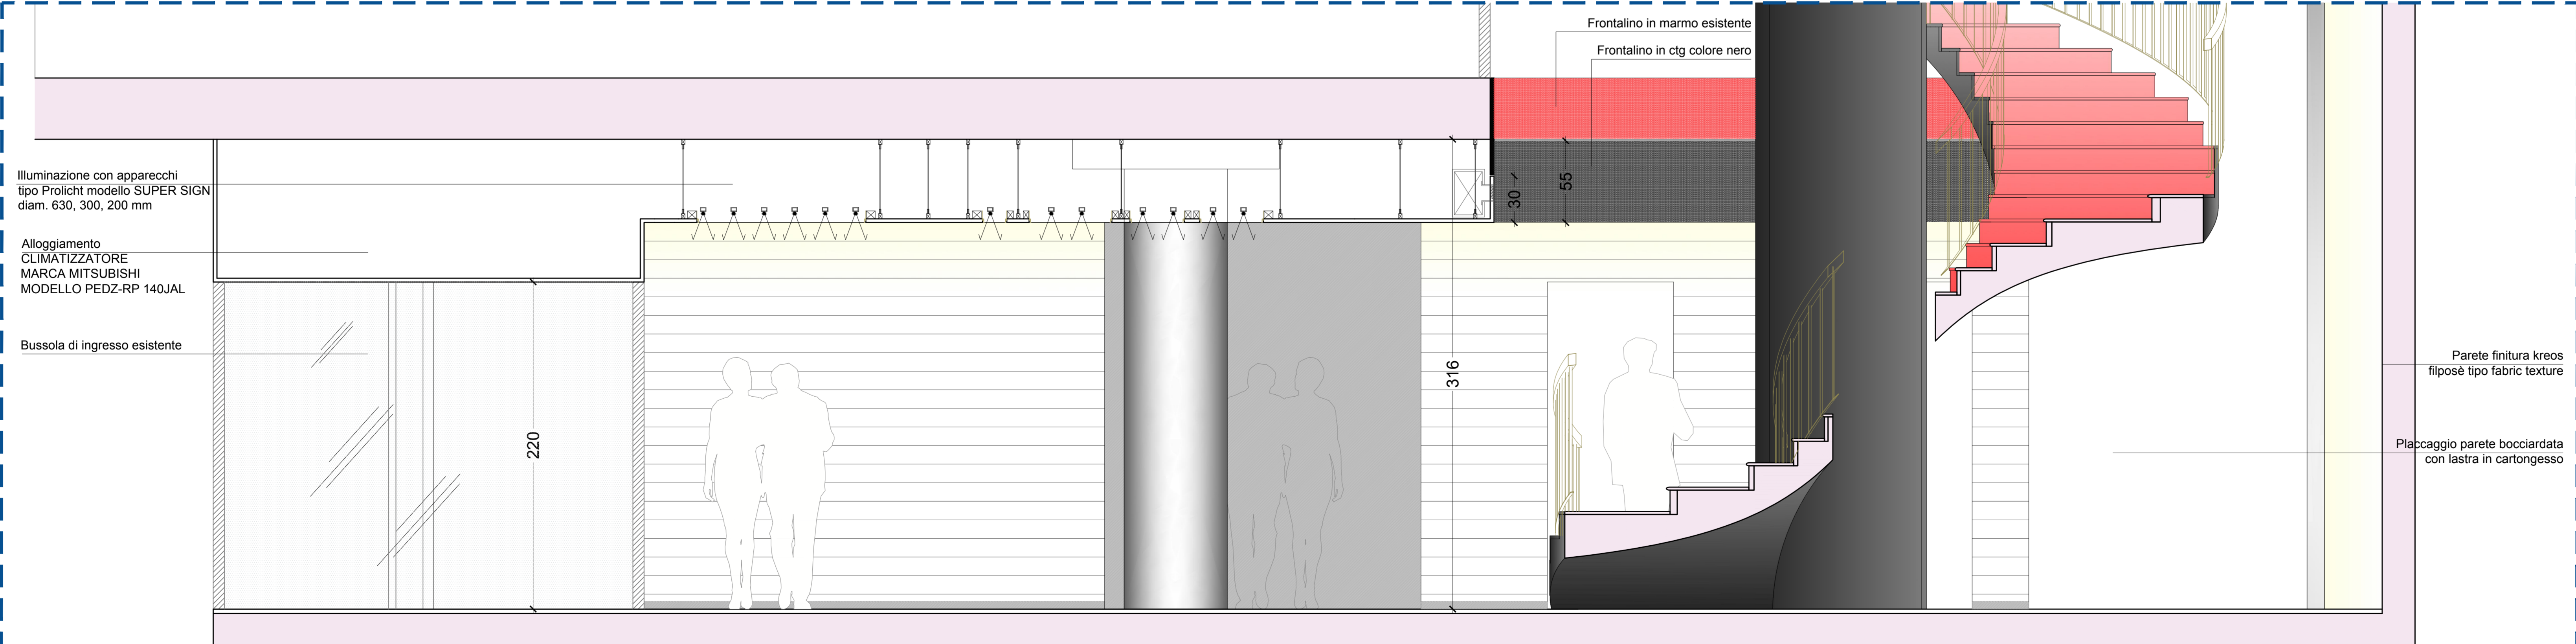

Illuminazione con apparecchi tipo Prolicht modello SUPER SIGN diam. 630, 300, 200 mm

Alloggiamento CLIMATIZZATORE MARCA MITSUBISHI MODELLO PEDZ-RP 140JAL

Bussola di ingresso esistente

Frontalino in marmo esistente

Frontalino in ctg colore nero

Parete finitura kreos filposè tipo fabric texture

Placcaggio parete bocciardata con lastra in cartongesso

**COMMITTENTE**  
BENI STABILI  
GESTIONI S.p.a. - SGR  
Via Piemonte, 37  
ROMA

**PROGETTISTA**  
Matteo Esposito  
architetto  
  
Milano Via Fiuggi 37  
info@matteoespositoarchitetto.it

**PROGETTO**  
Progetto androne ingresso  
Via Grosio, 10 MILANO

**DESCRIZIONE**  
HALL INGRESSO  
Sezione AA | BB

**SCALA**  
1:20

NUMERO TAVOLA

SEZIONE AA | BB - scala 1:20

03