


**PROGETTO DELLE INFRASTRUTTURE
 RELATIVE AD UN INSEDIAMENTO TURISTICO
 IN COMEGLIANS - LOCALITA' NOMPLAN**

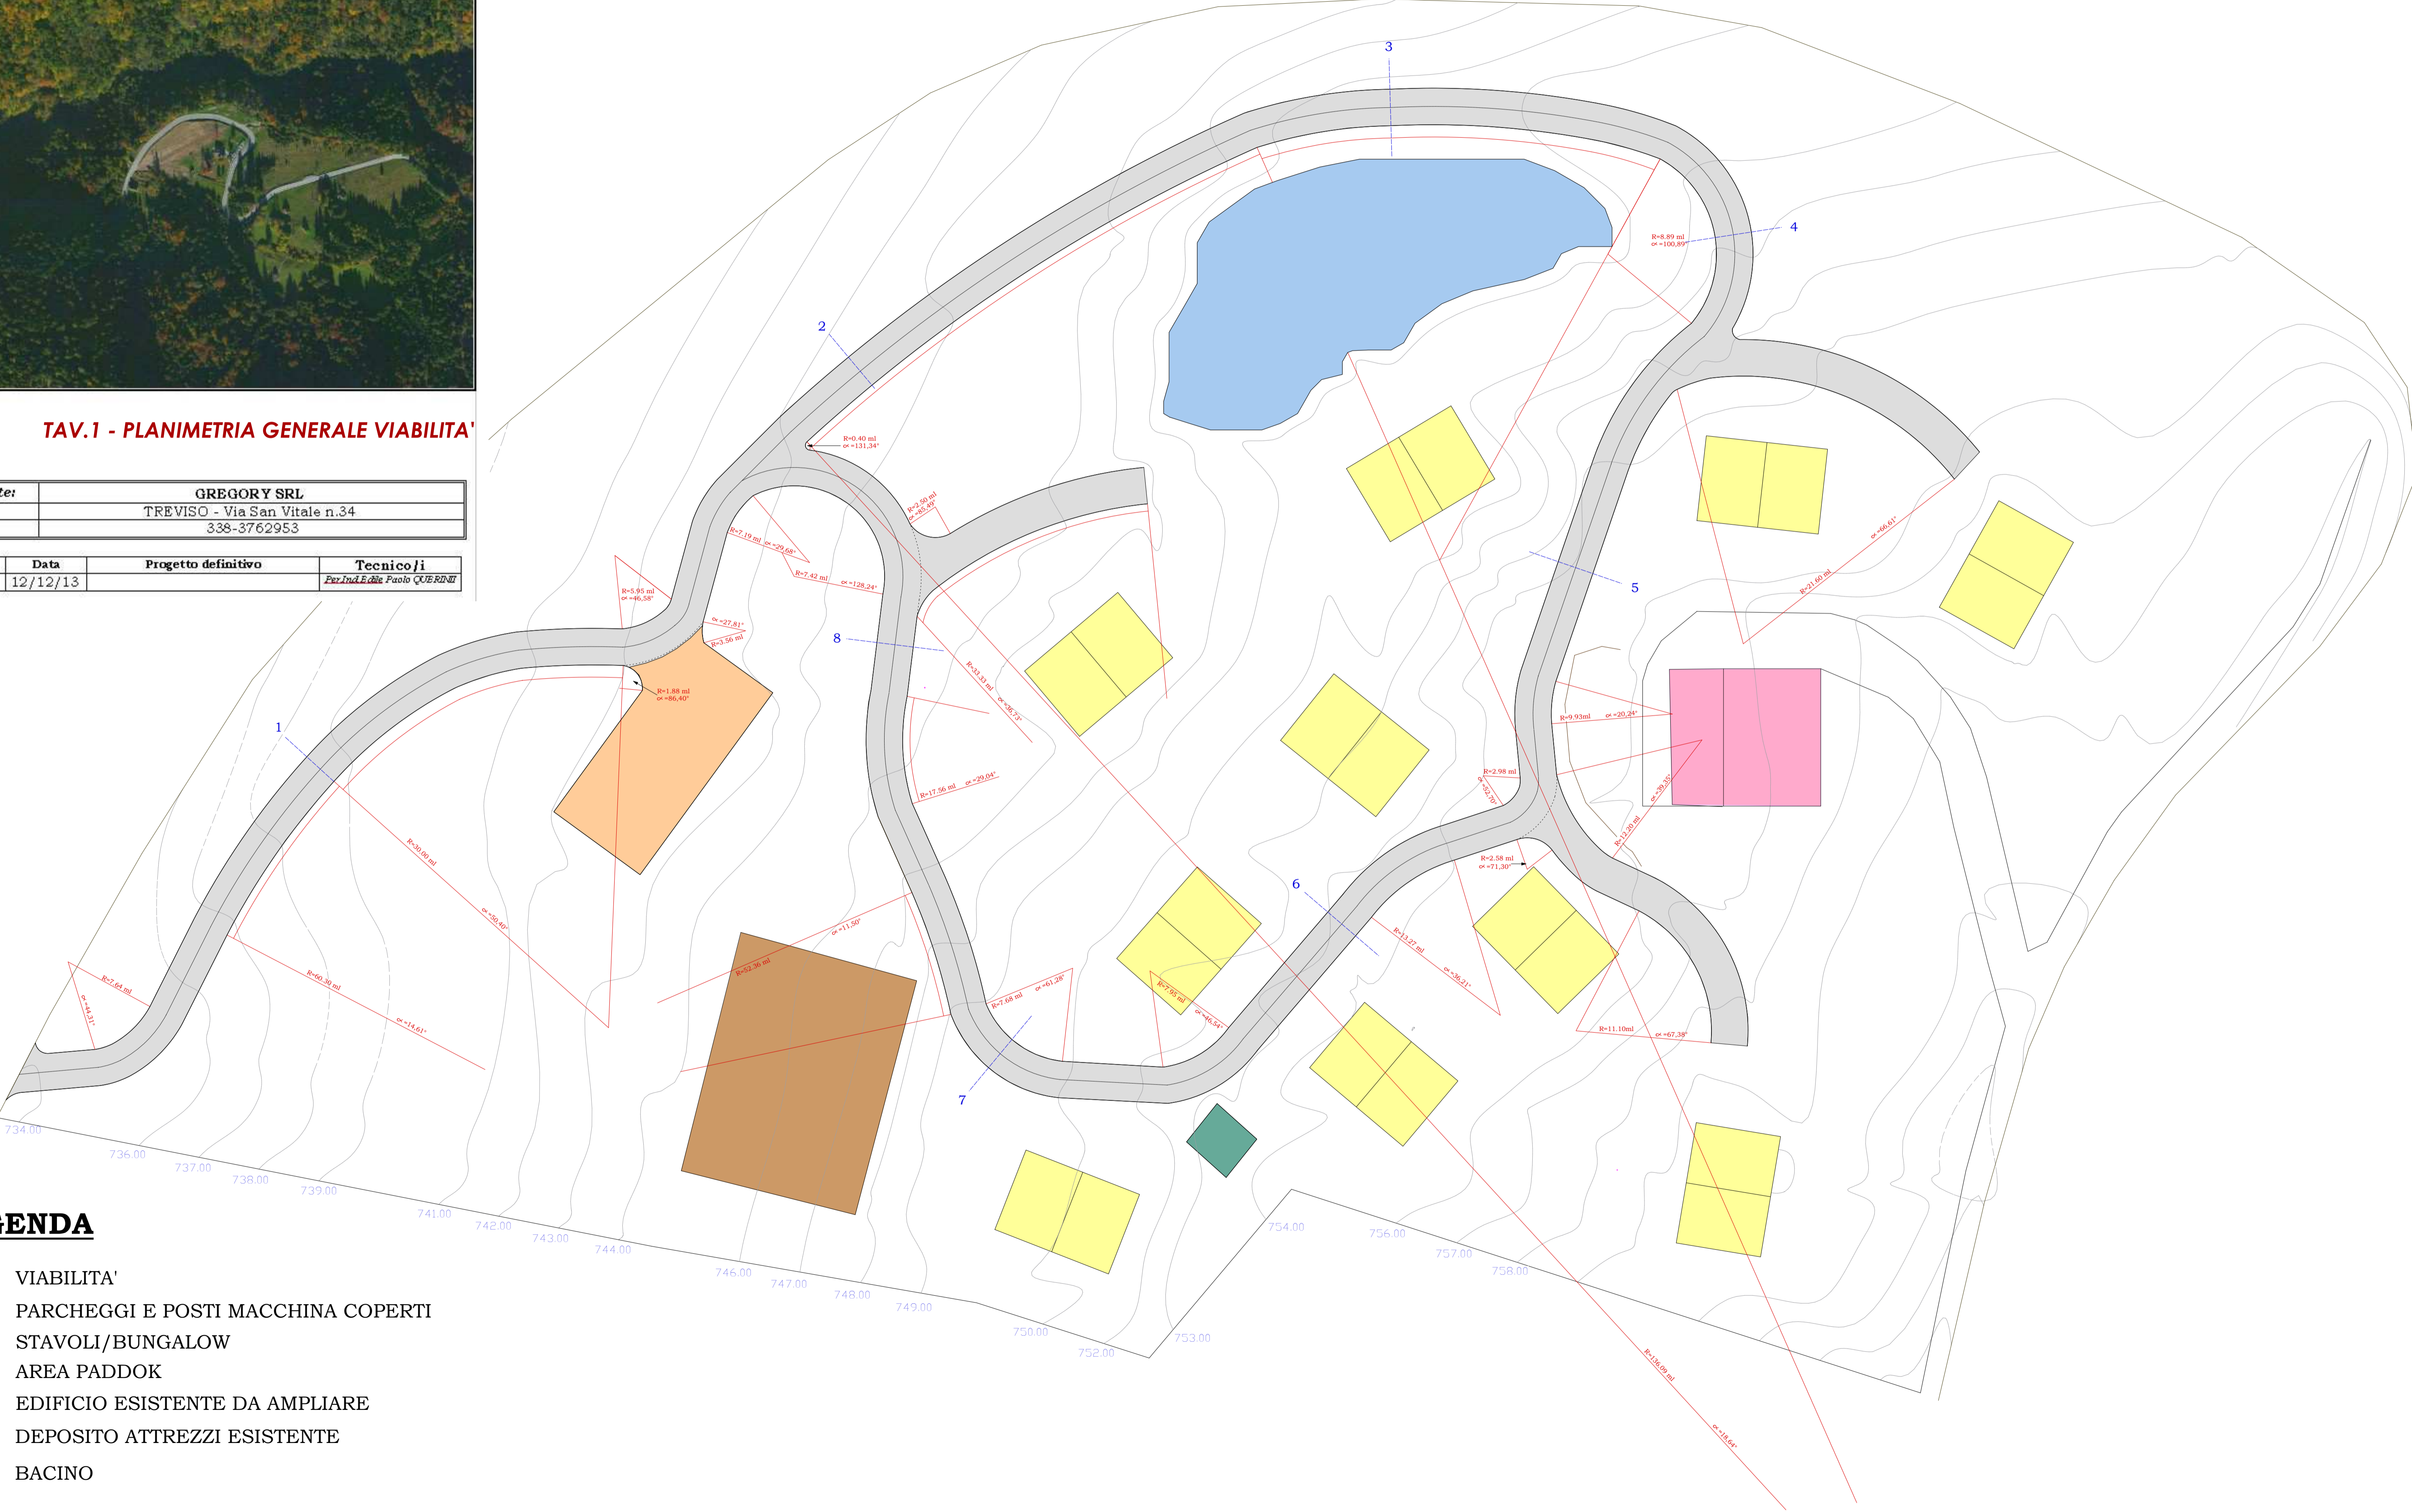

TAV.1 - PLANIMETRIA GENERALE VIABILITA'

Committente:	GREGORY SRL		
Sede:	TREVISO - Via San Vitale n.34		
Tel.:	338-3762953		
Documento	Data	Progetto definitivo	Tecnico/i
Versione 1	12/12/13		Per. Ind. E. Ing. Paolo QUERINI



LEGENDA

- VIABILITA'
- PARCHEGGI E POSTI MACCHINA COPERTI
- STAVOLI/BUNGALOW
- AREA PADDOK
- EDIFICIO ESISTENTE DA AMPLIARE
- DEPOSITO ATTREZZI ESISTENTE
- BACINO