


SI DICHIARA LA CONFORMITA' E LA RISPOSTENZA DEGLI ELABORATI ALLO STATO DI FATTO ALL'ATTO DELLA PRESENTAZIONE DEL PRESENTE PROGETTO

PLANIMETRIA

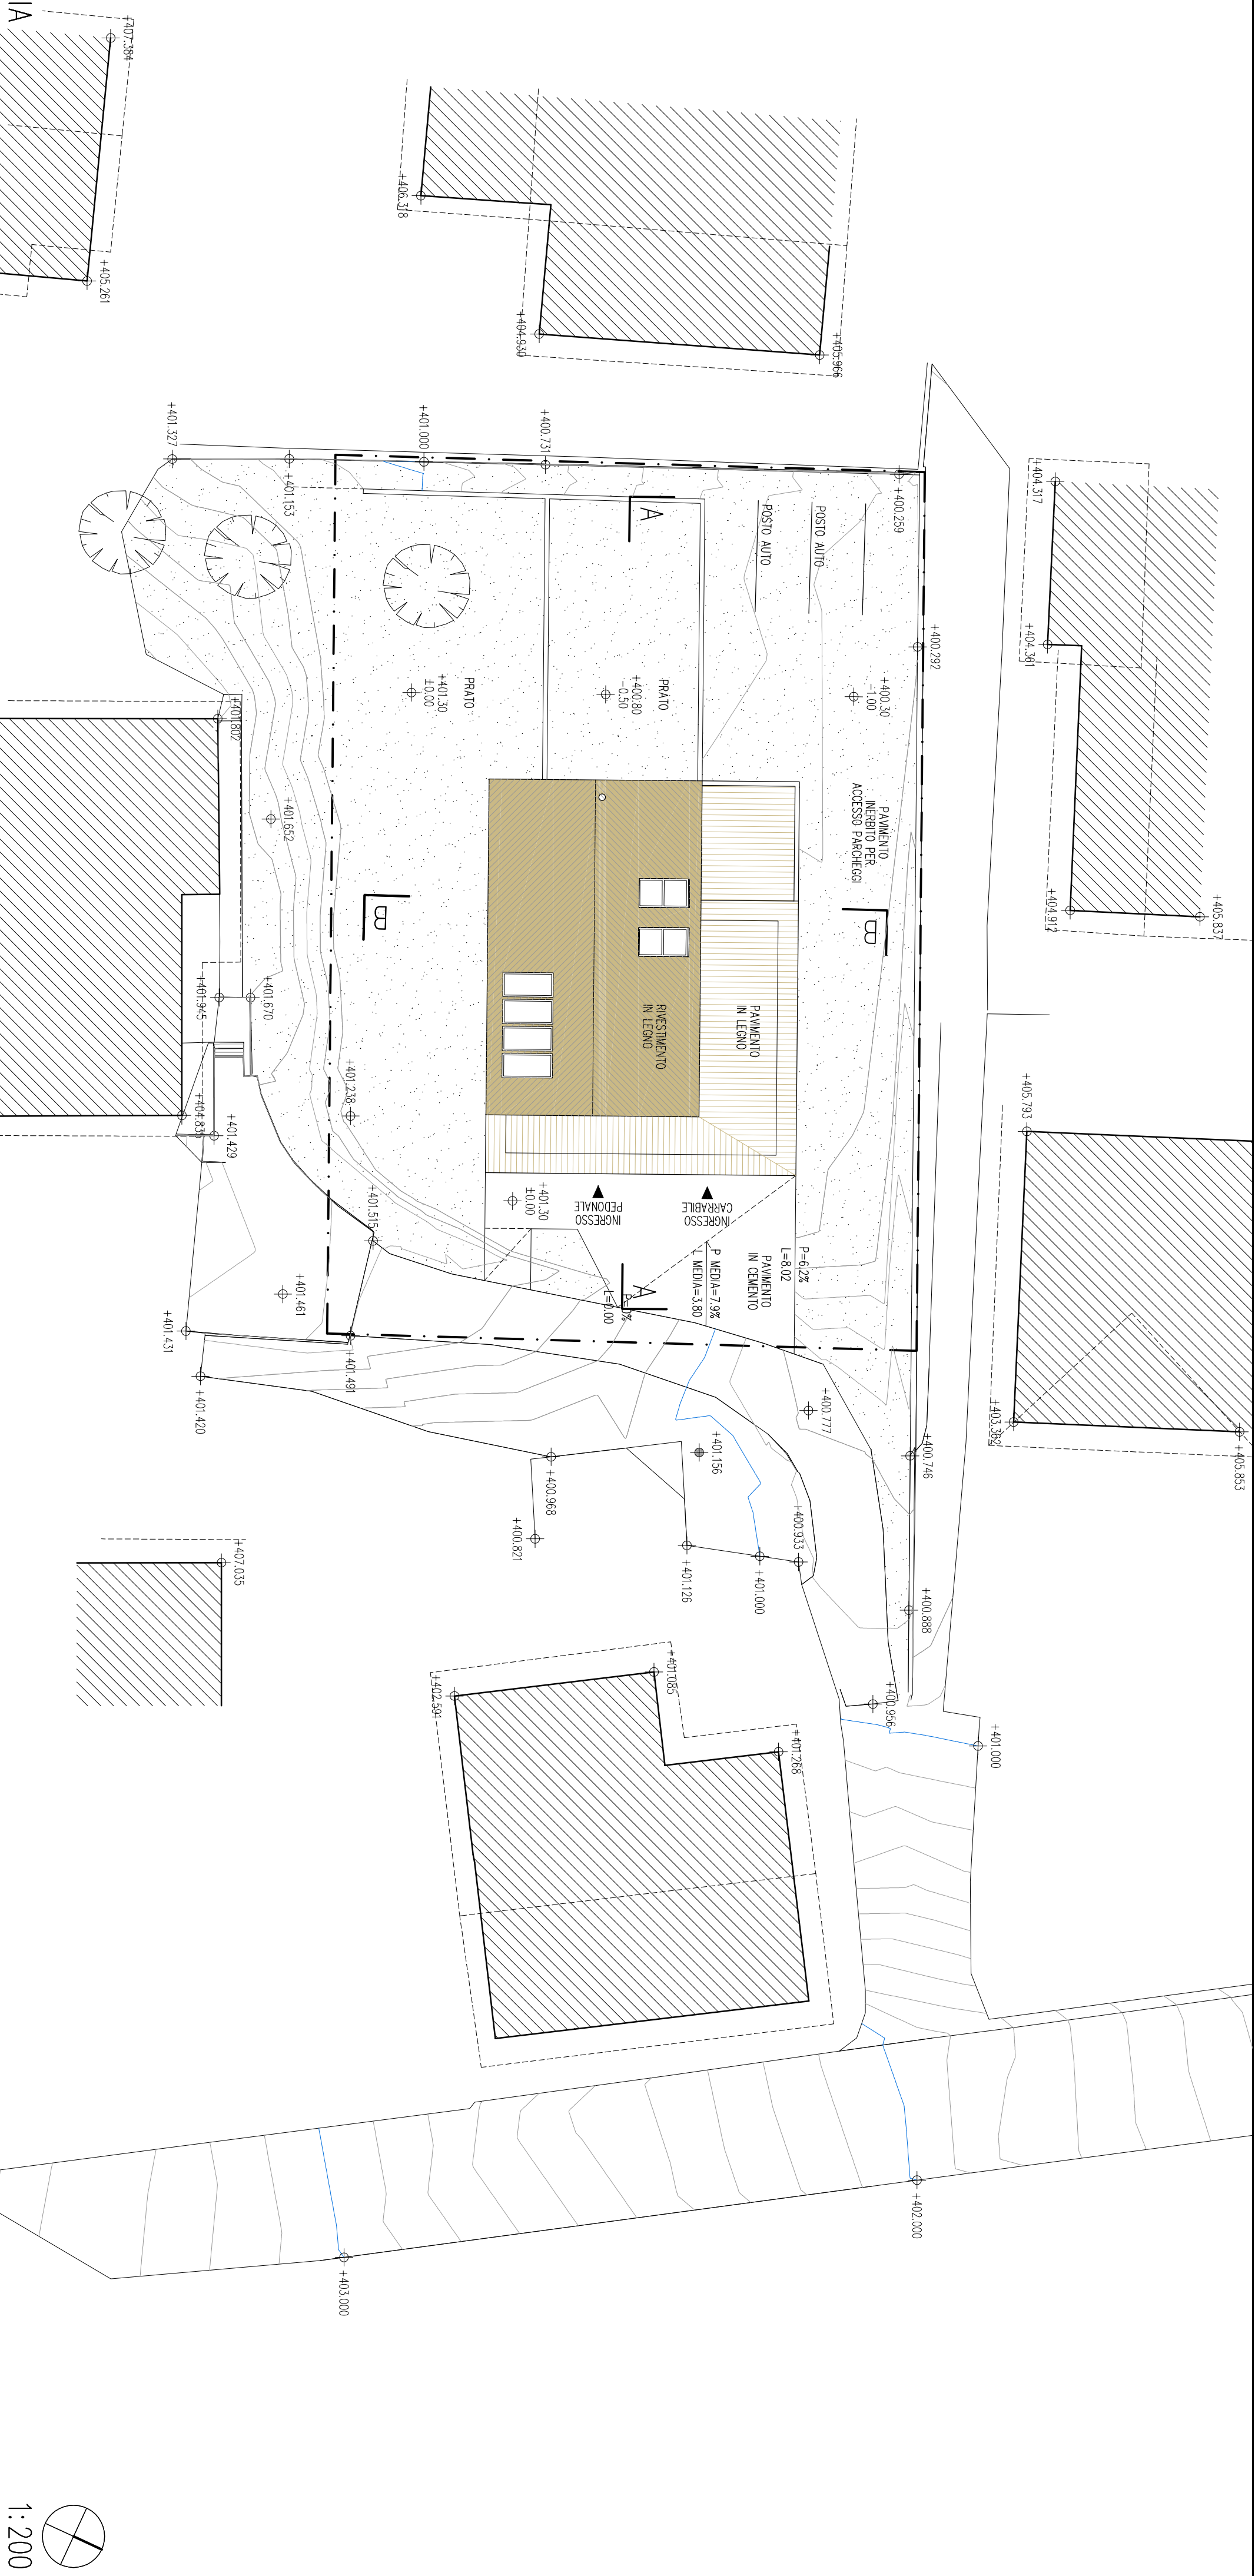

1:200