





PROSPETTO SEZIONE OVEST




PROSPETTO SEZIONE NORD

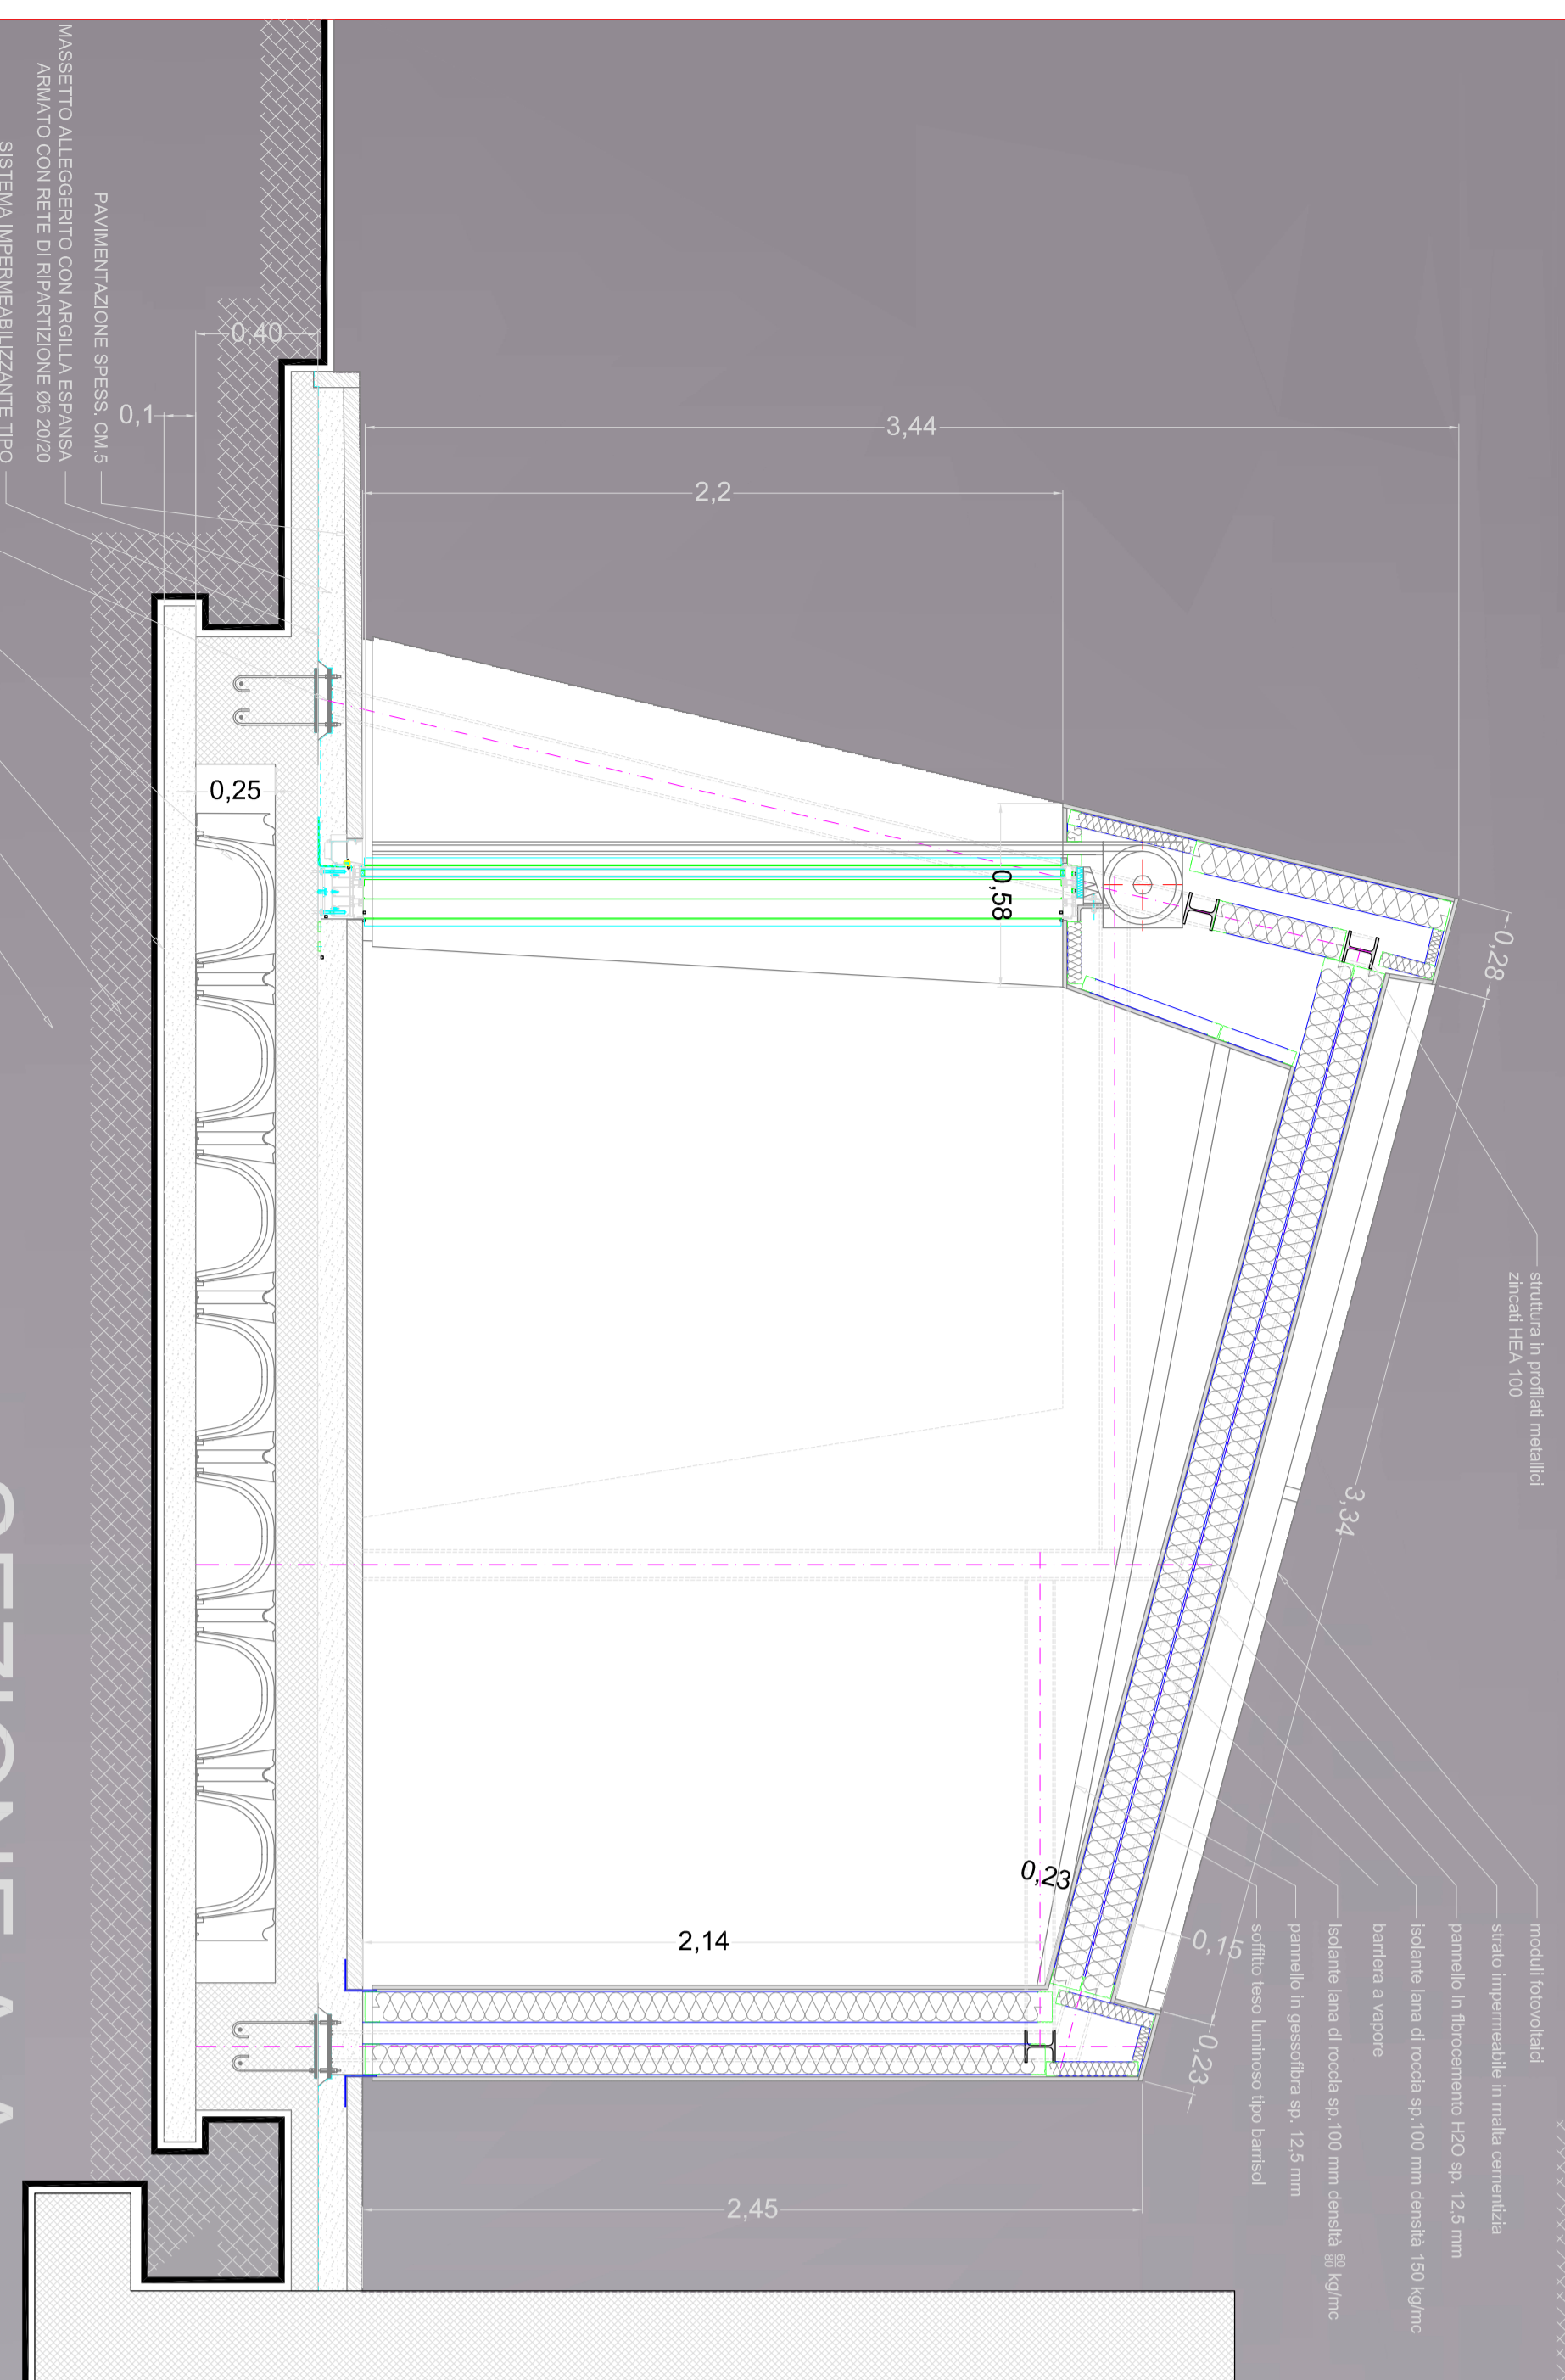

SEZIONE A-A

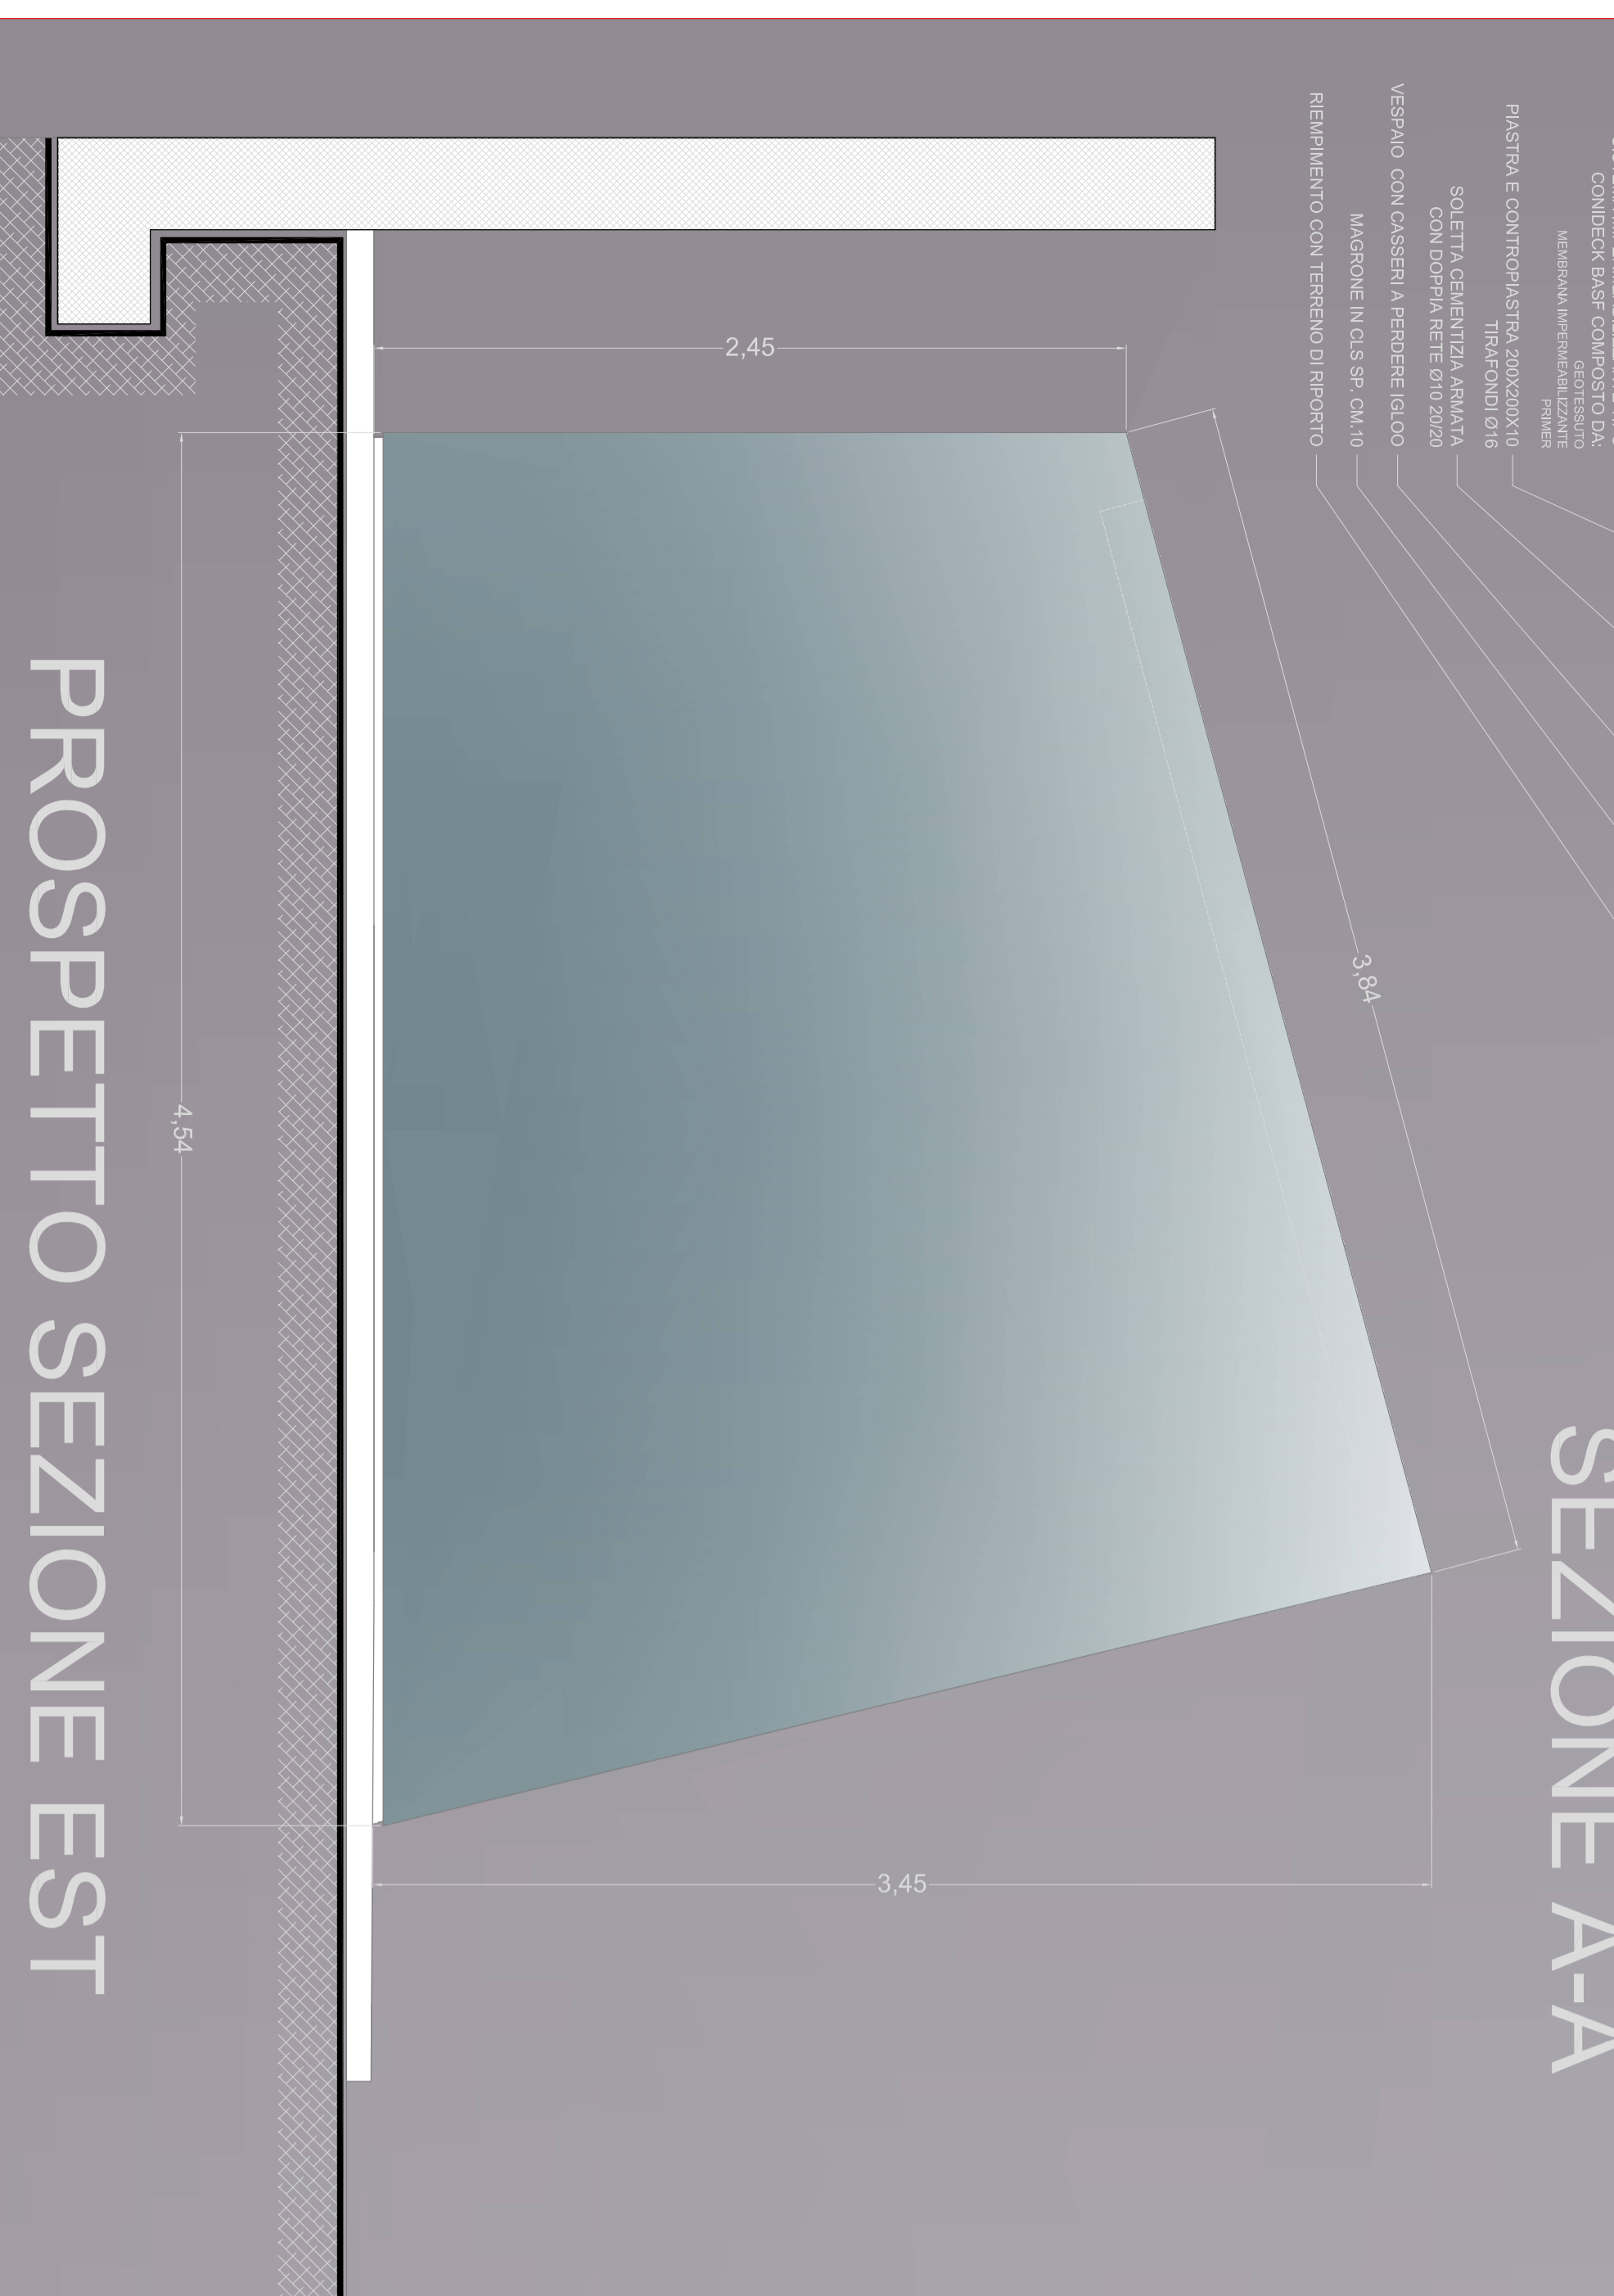

PROSPETTO SEZIONE EST

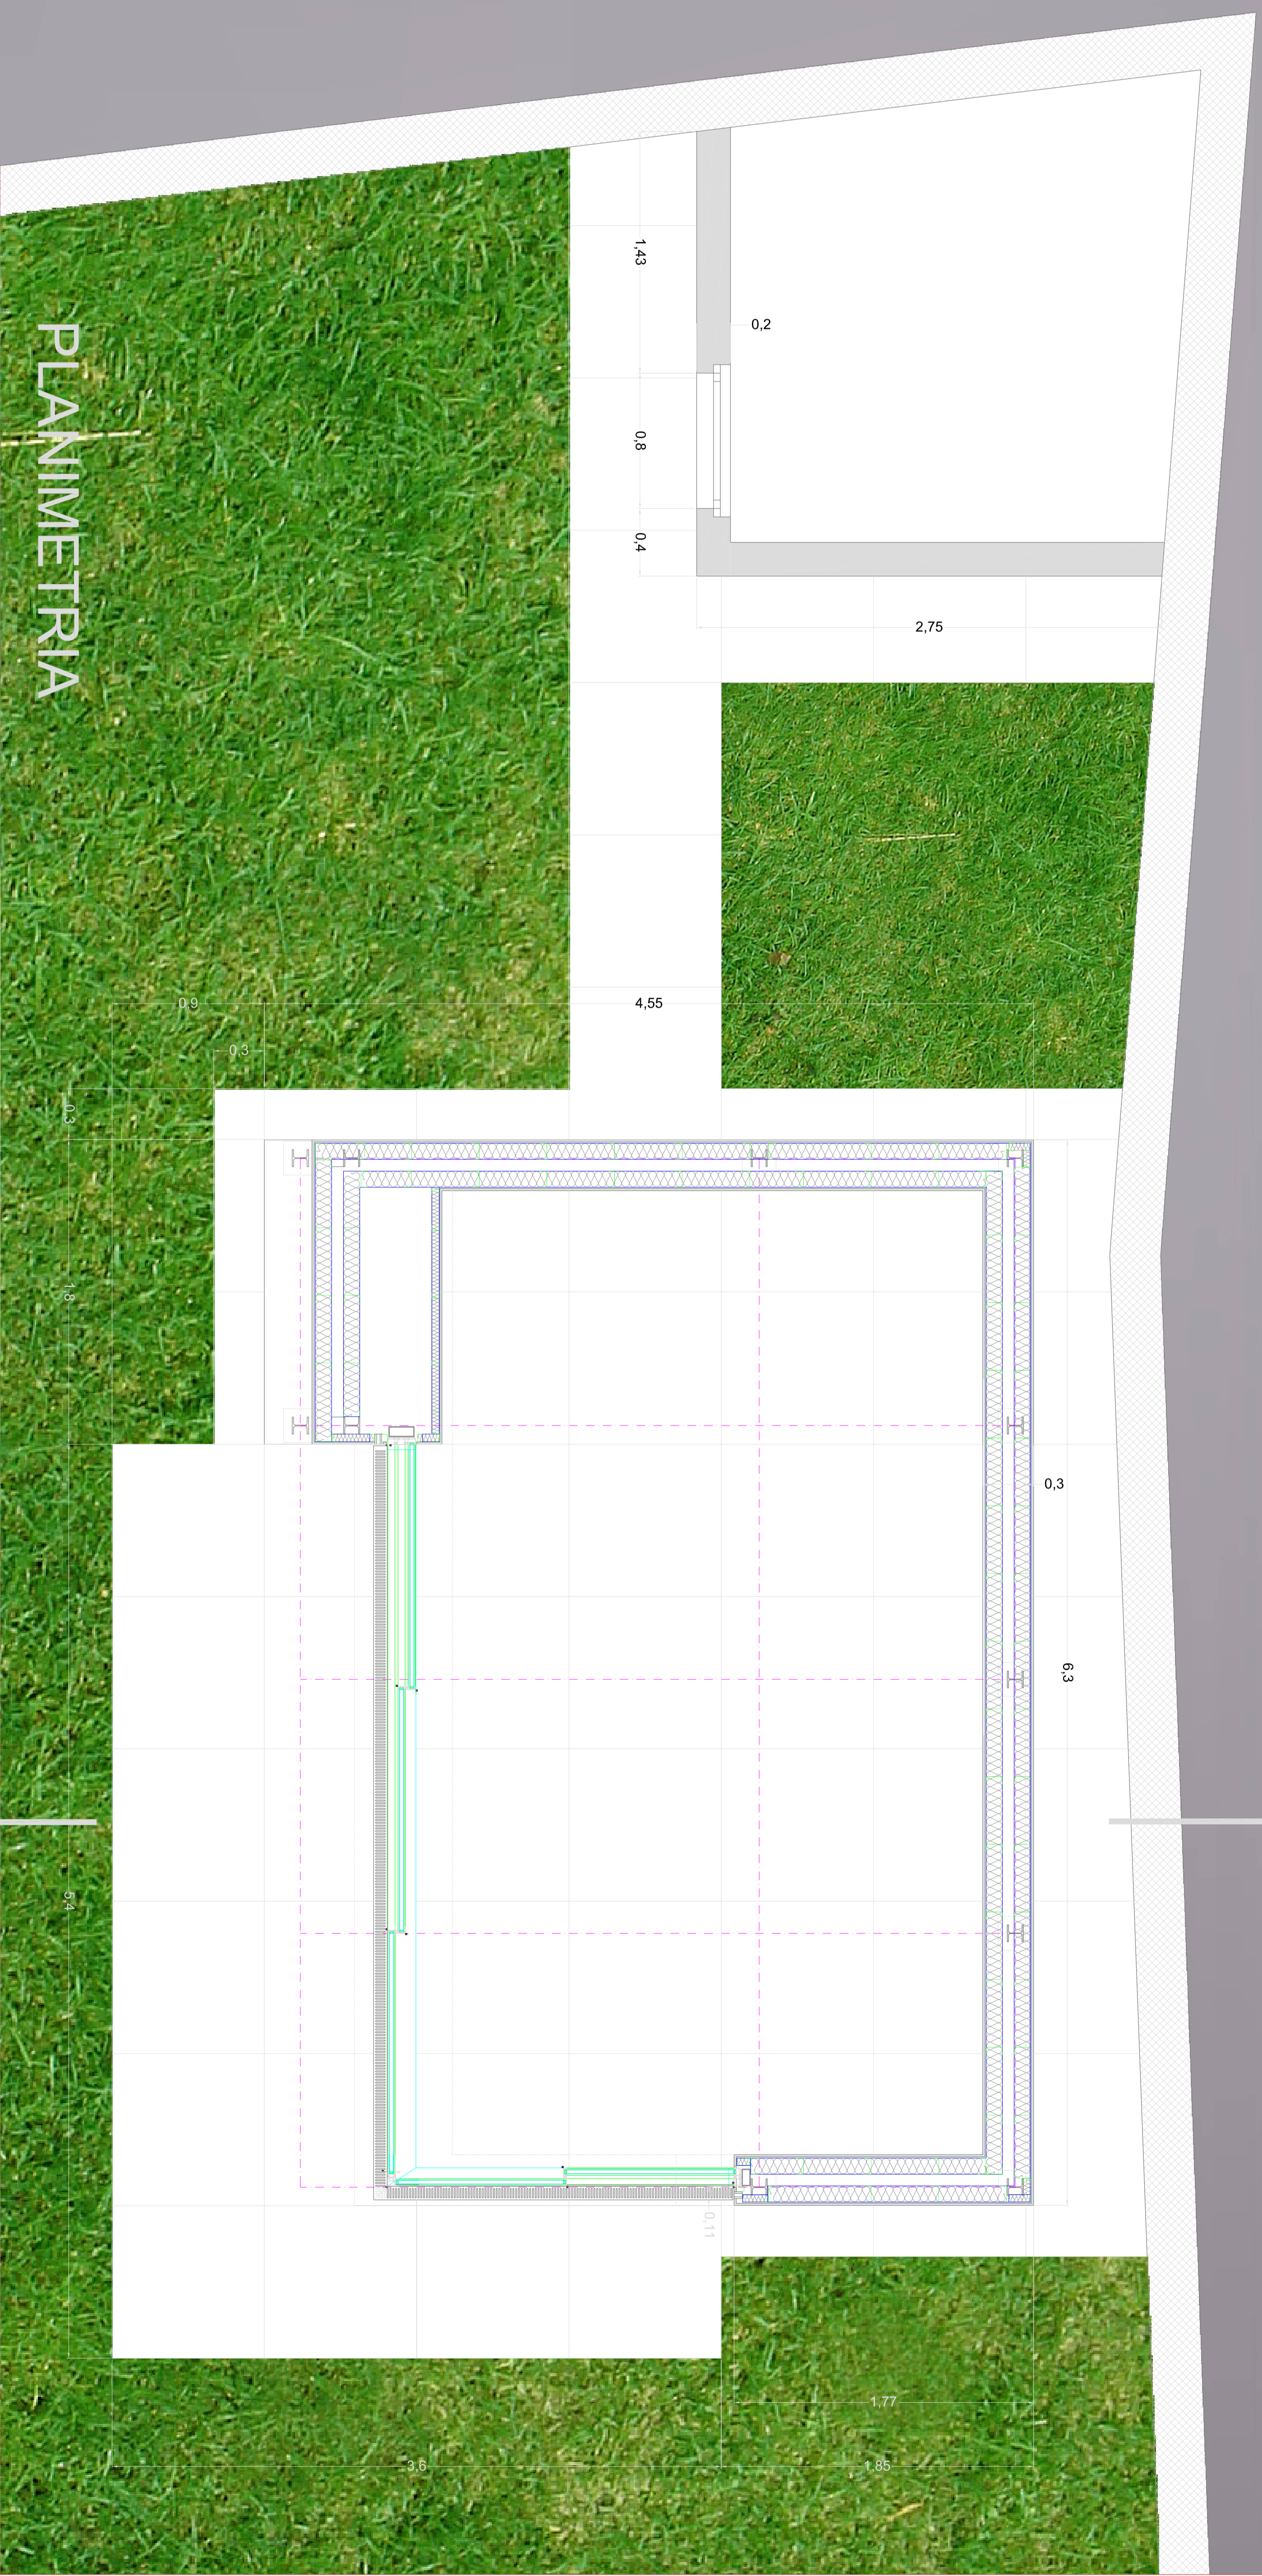

PLANIMETRIA

