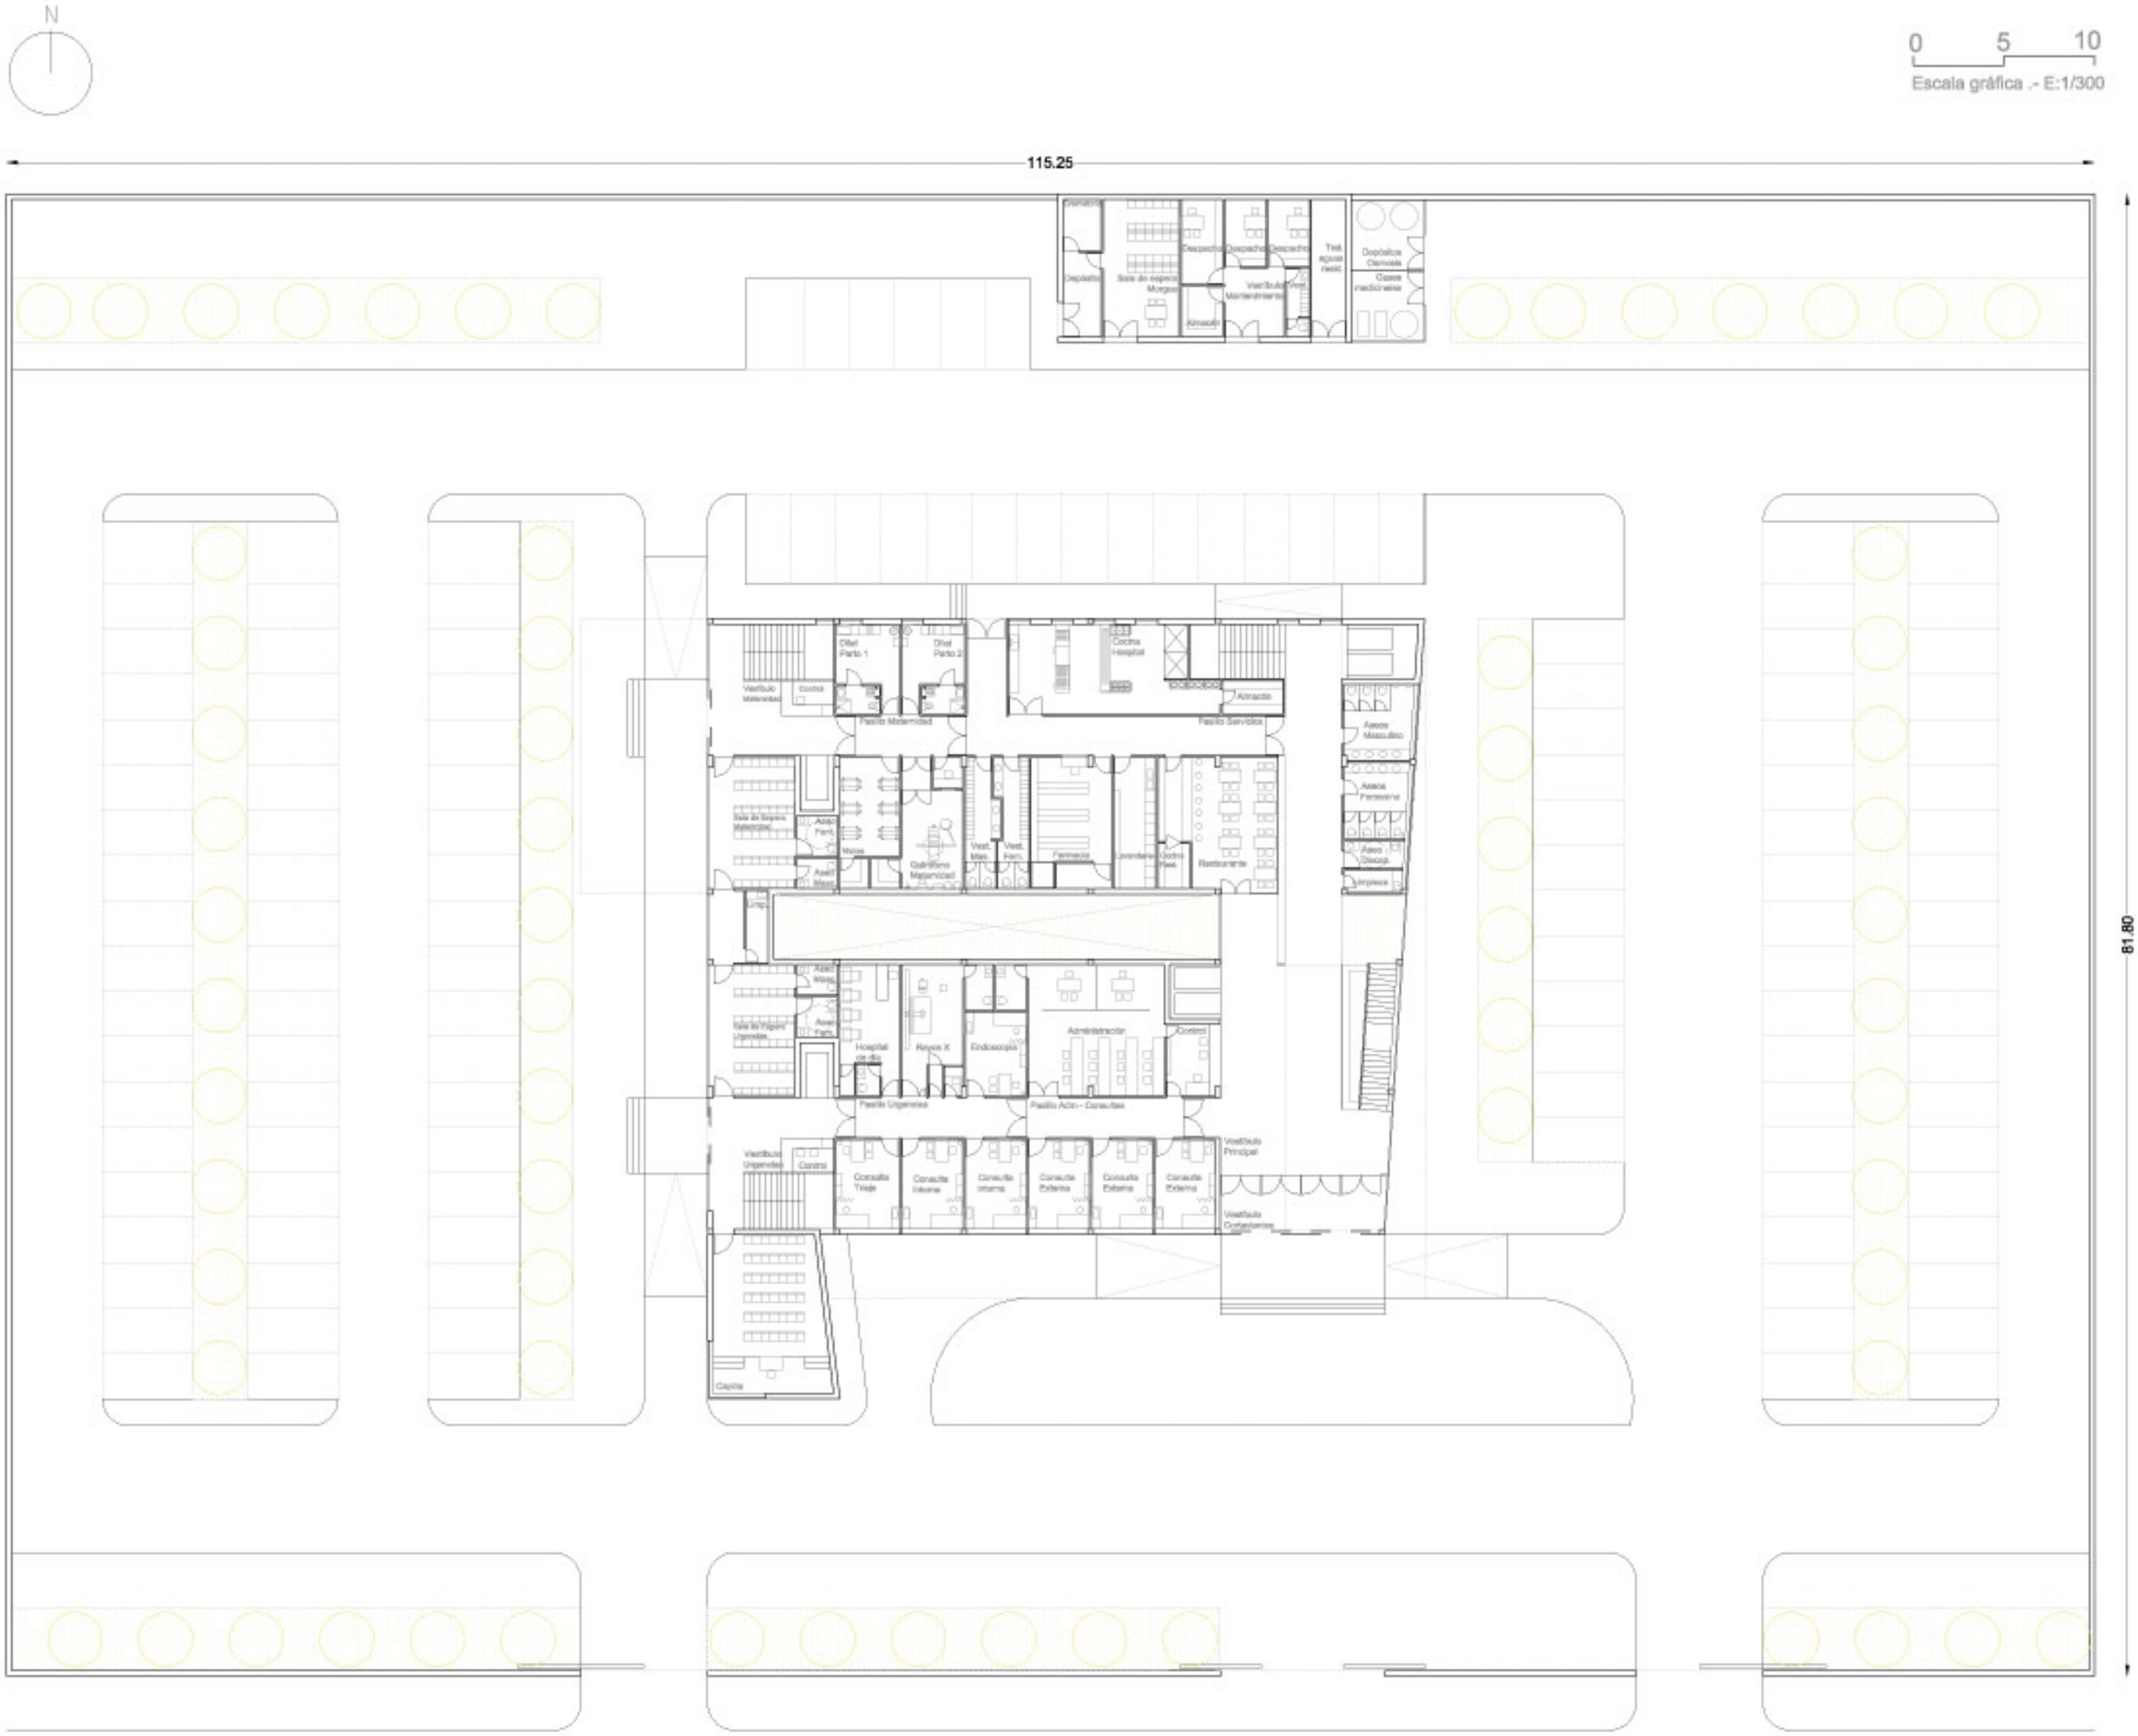

PLANTA DE URBANIZACIÓN

NIVEL	SUP. ÚTIL	SUP. CONSTRUIDA
PLANTA CUARTA	592,69 m2	631,97 m2
PLANTA TERCERA	607,69 m2	677,53 m2
PLANTA SEGUNDA	607,69 m2	677,43 m2
PLANTA PRIMERA	1009, 17 m2	1098,33 m2
PLANTA BAJA	1185,53 m2	1394,25 m2
TOTAL SUP. HOSPITAL	4002,77 m2	4479,61 m2
TOTAL SUP. URBANIZACIÓN		8033,20 m2
ÁREA TOTAL PARCELA		9427,45 m2