


SECCIÓN E



SECCIÓN D

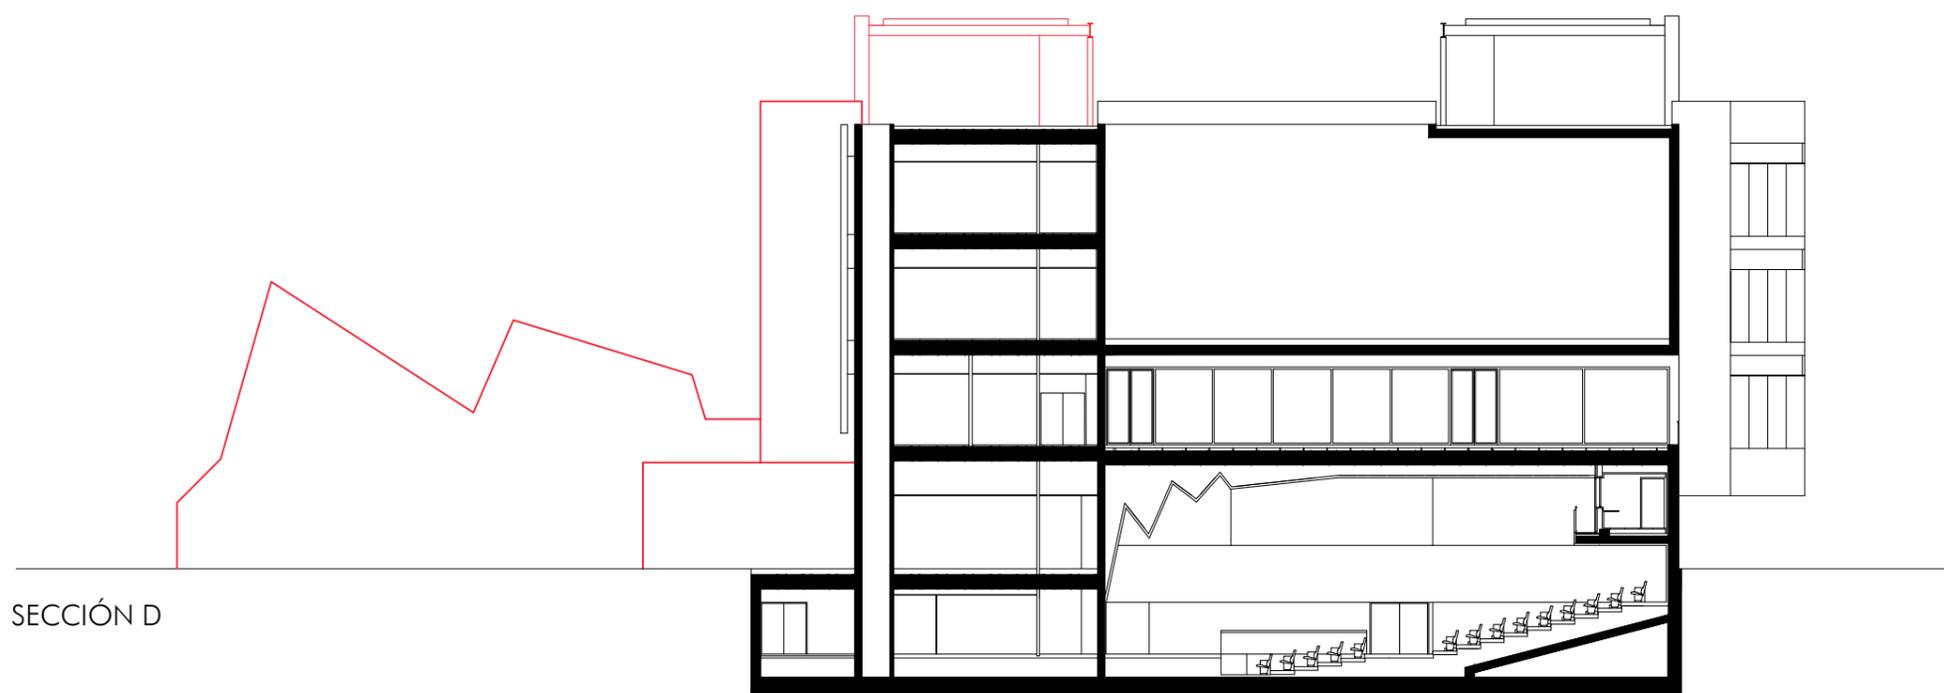

■ Primera Fase construida
■ Segunda Fase por construir

