


IMPLANTAÇÃO



VILA DE SÃO JORGE

GO-239

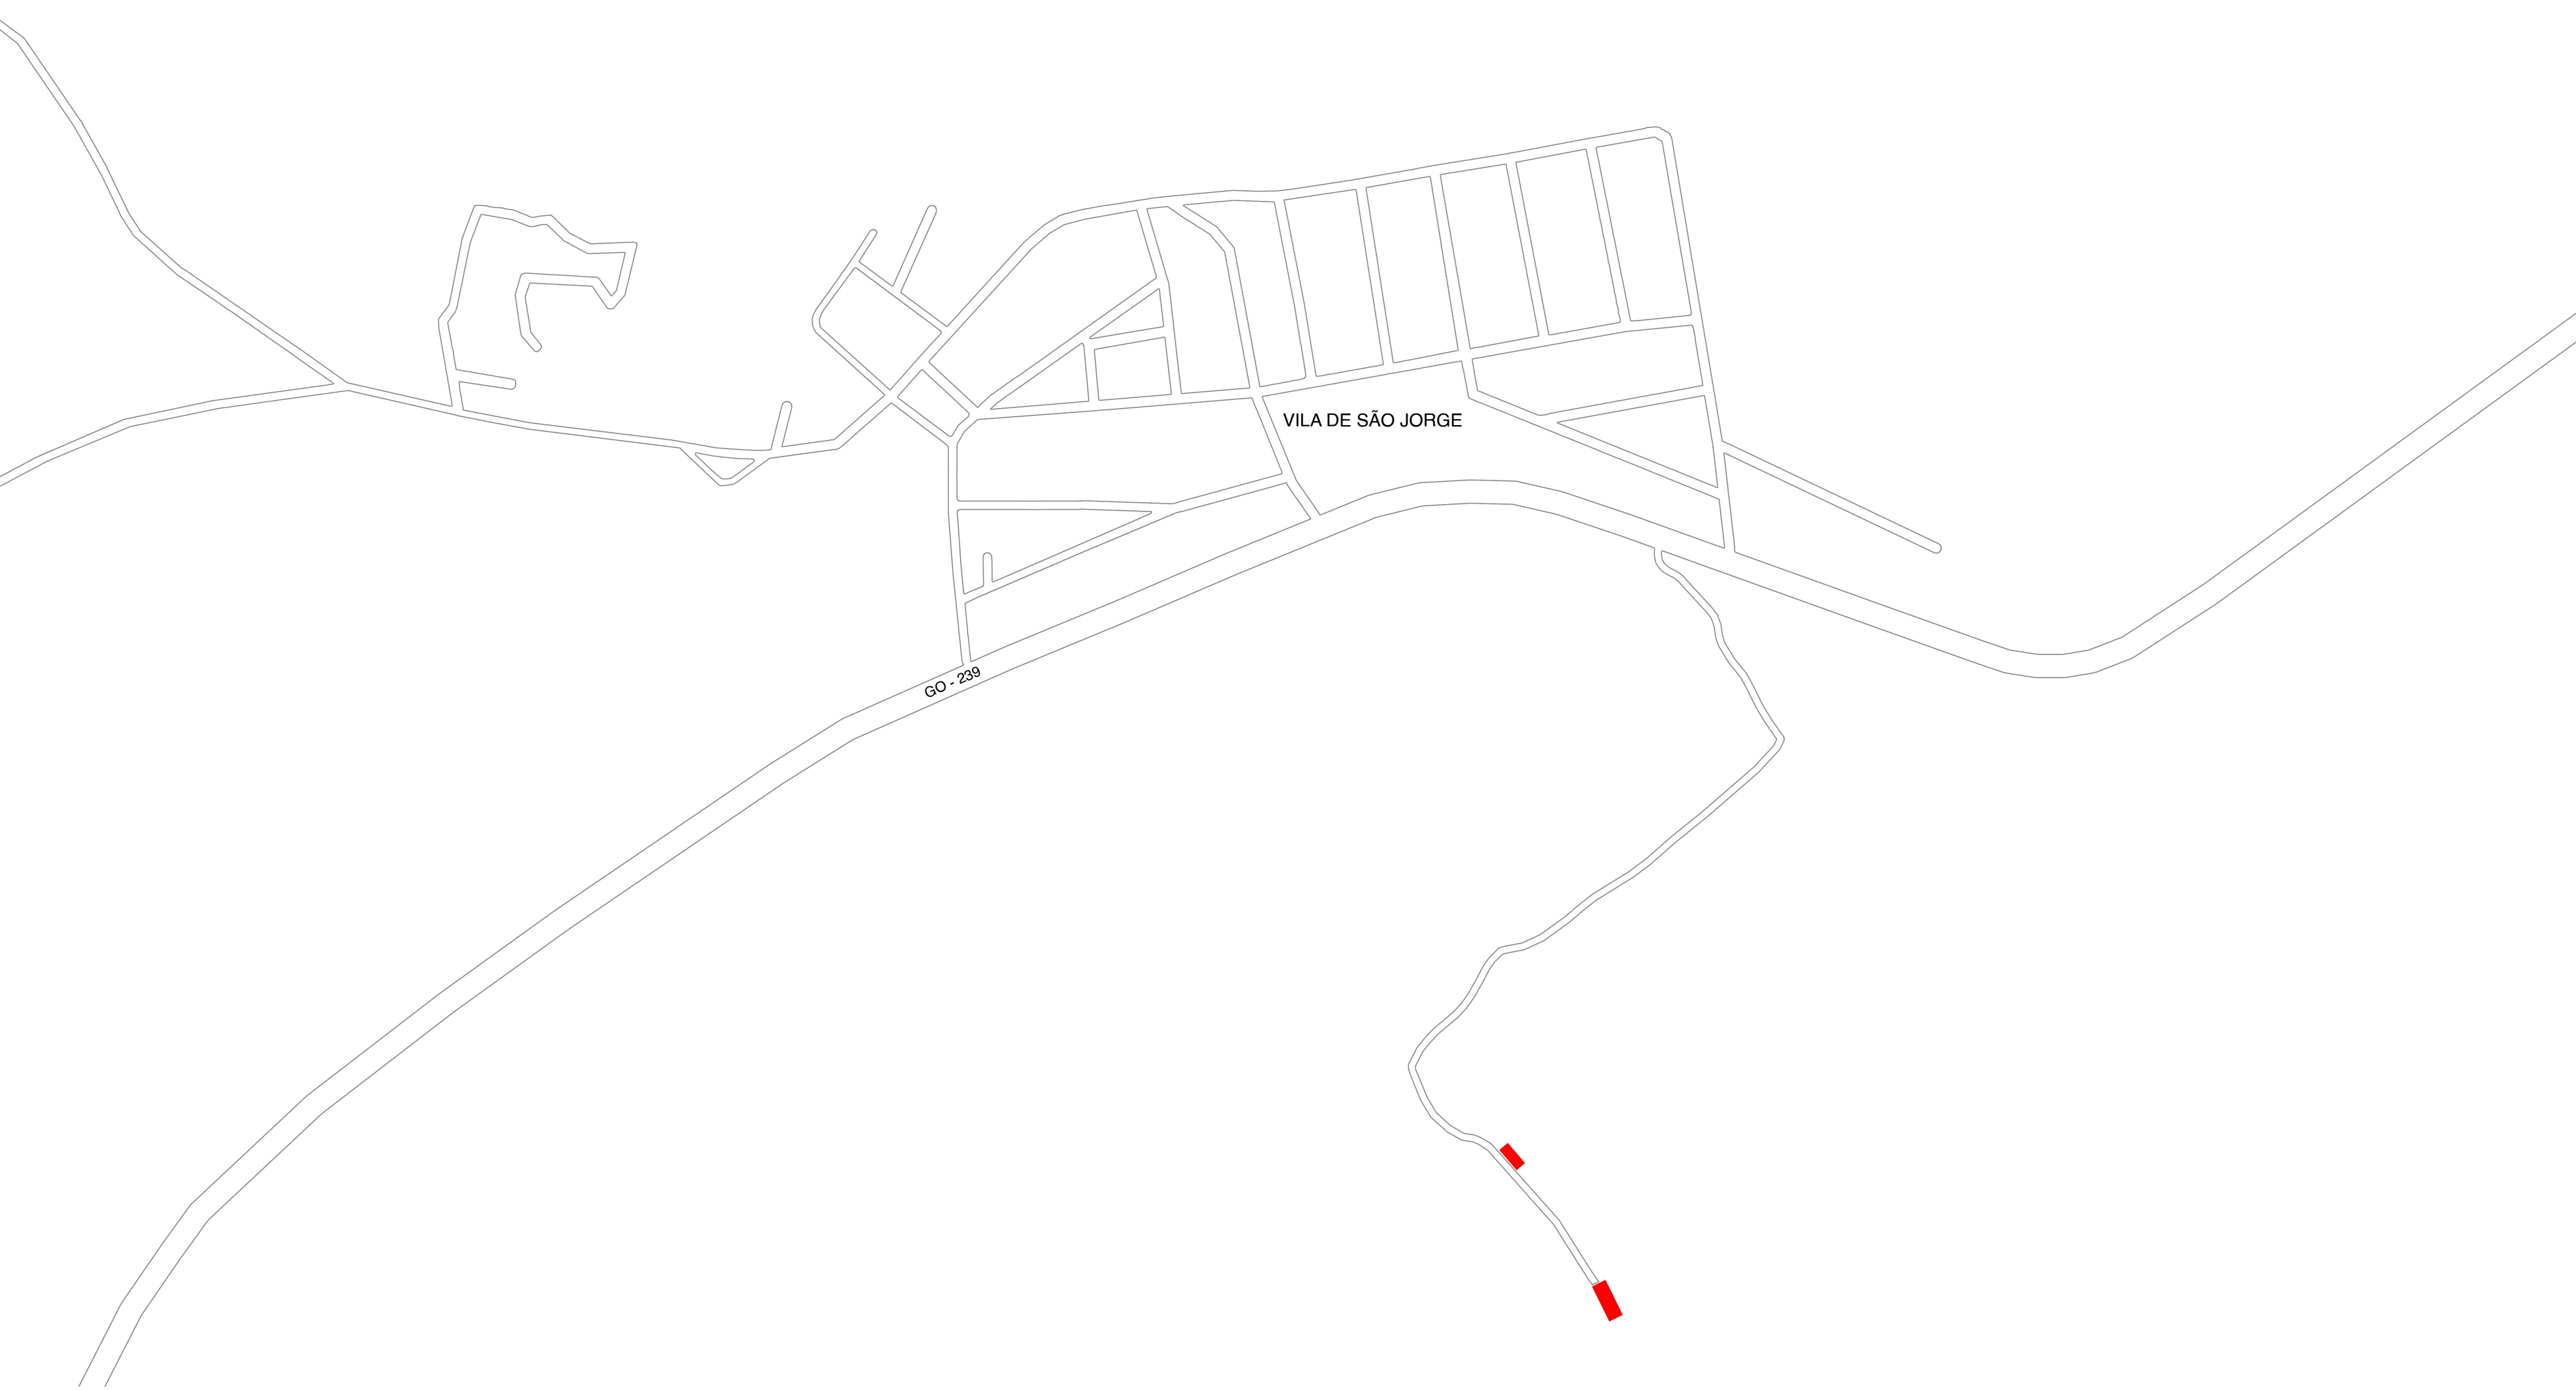


LOCAÇÃO



0 10 20m



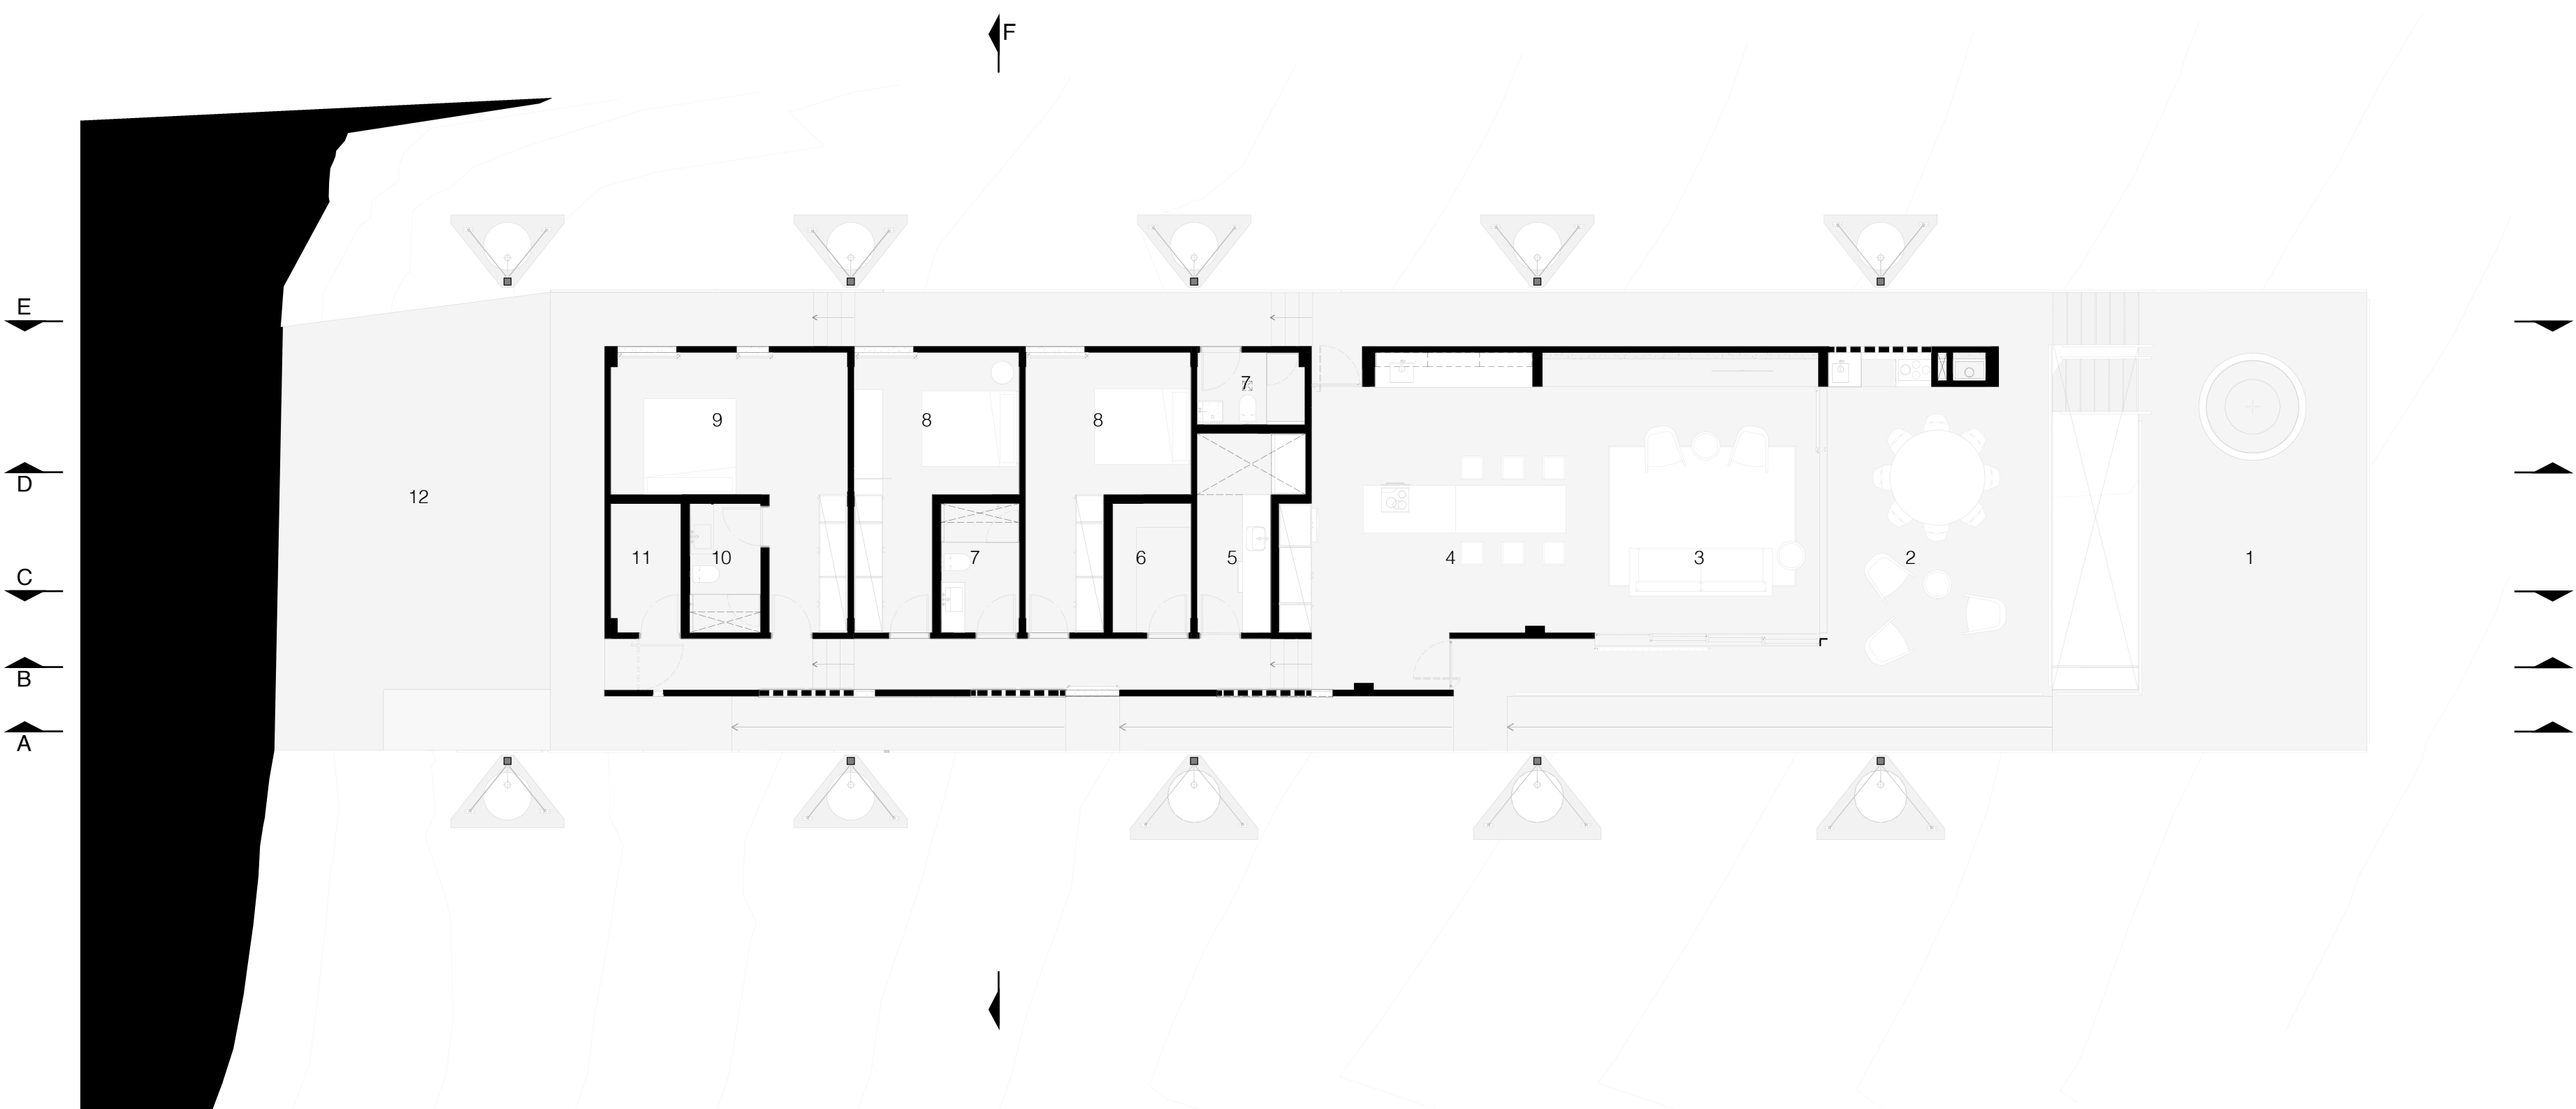


planta baixa

- 1. terraço
- 2. varanda
- 3. sala de estar
- 4. cozinha e jantar
- 5. área de serviço
- 6. despensa
- 7. banheiro externo
- 8. quarto
- 9. suíte
- 10. banho suíte
- 11. armazenamento
- 12. estacionamento


0 1 5m



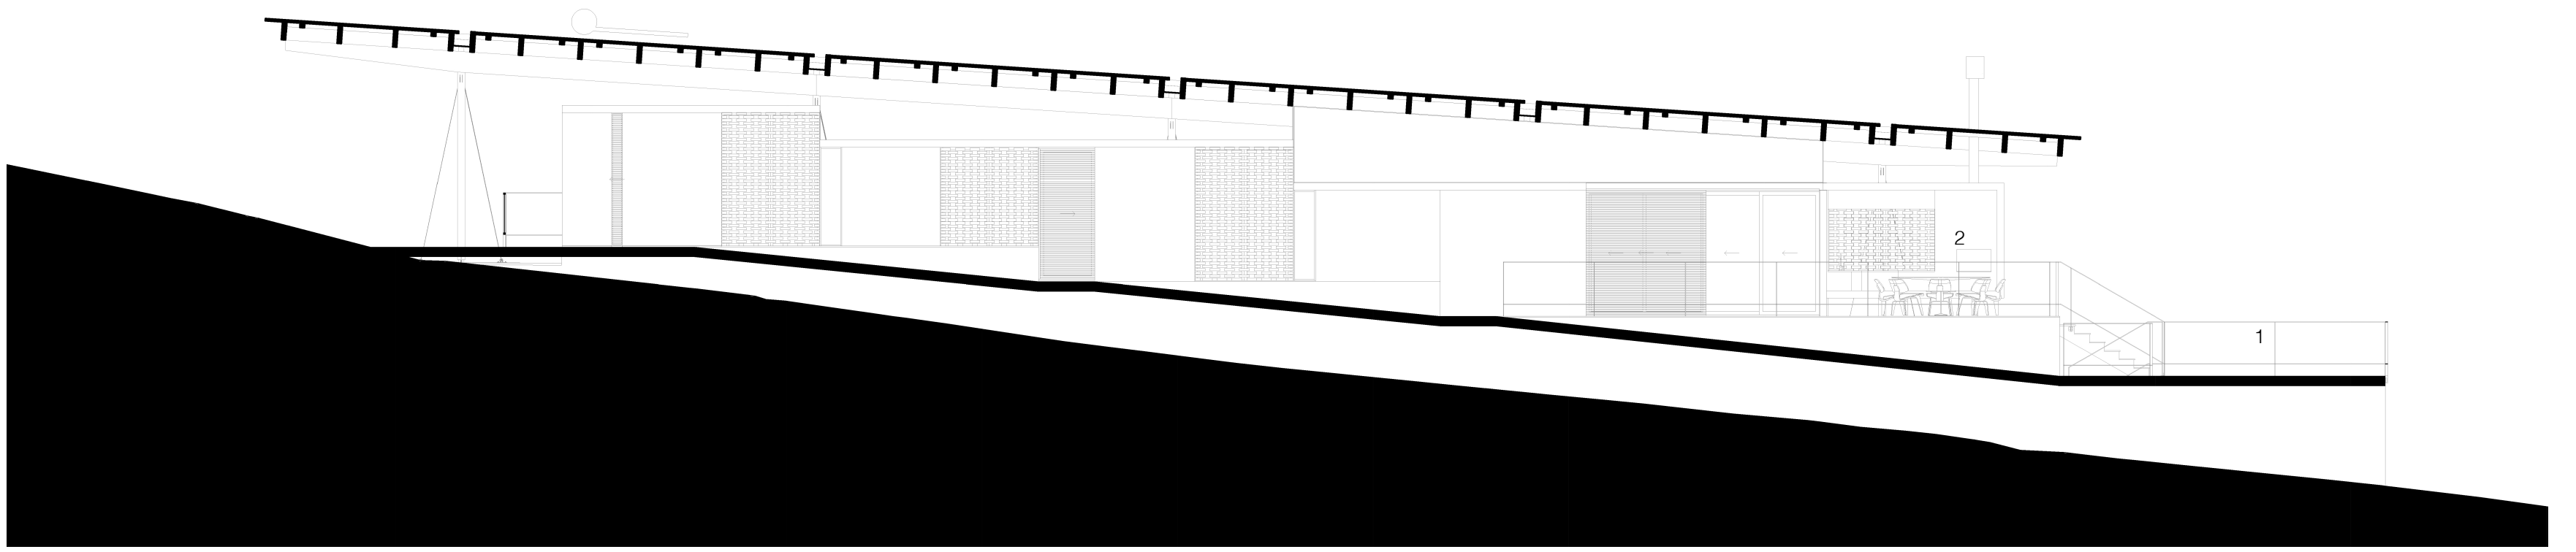


corte a
1. terraço
2. varanda

0 1 5m

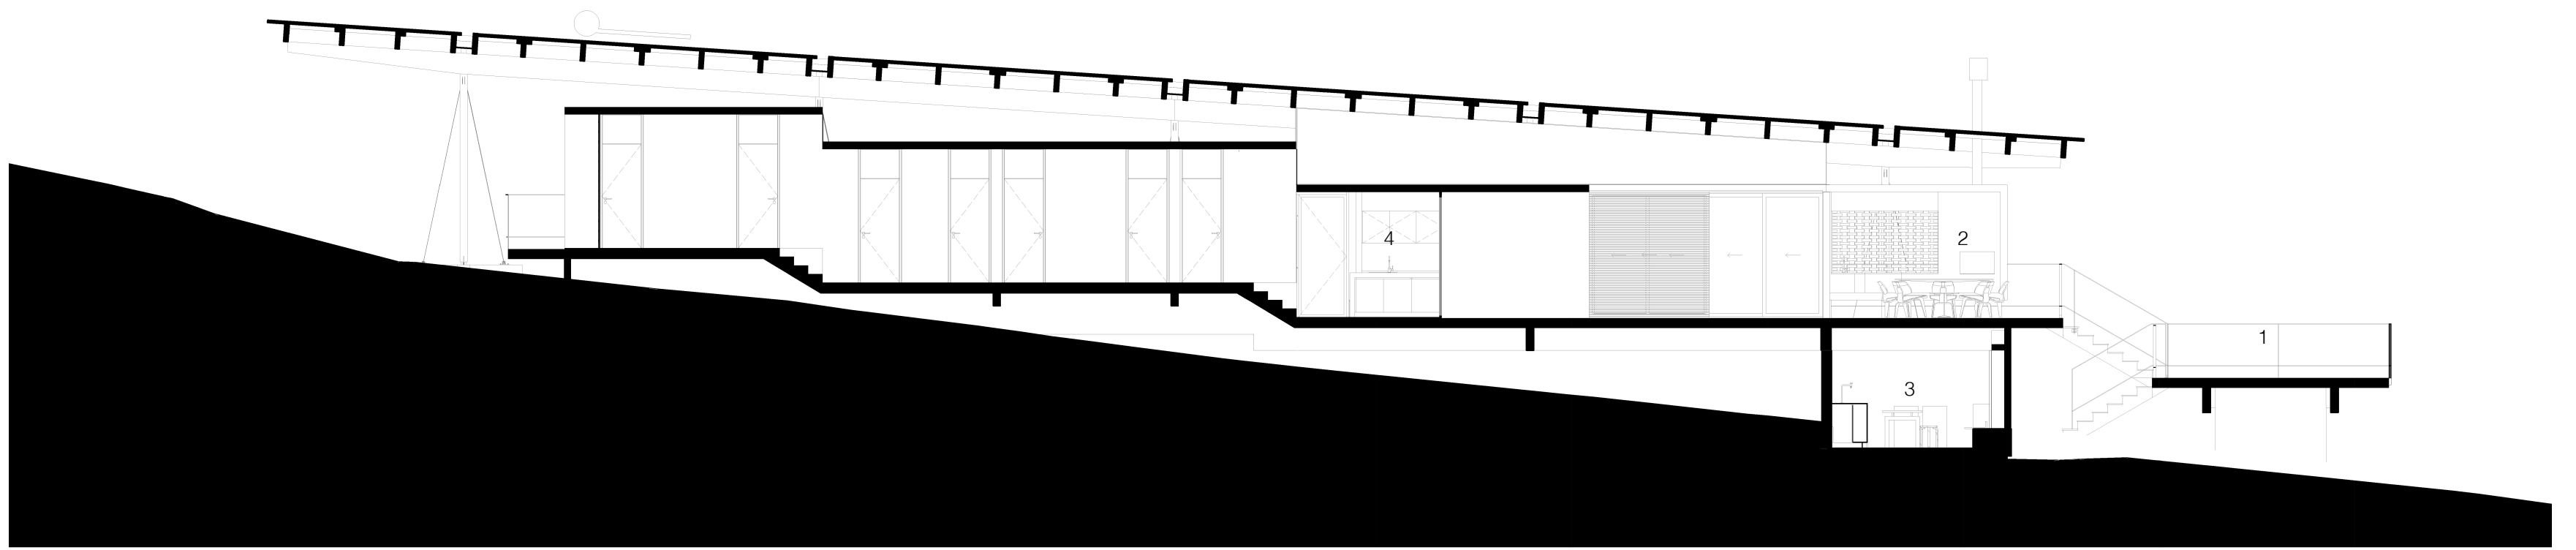

- corte b**
- 1. terraço
 - 2. varanda
 - 3. adega
 - 4. cozinha e jantar


0 1 5m

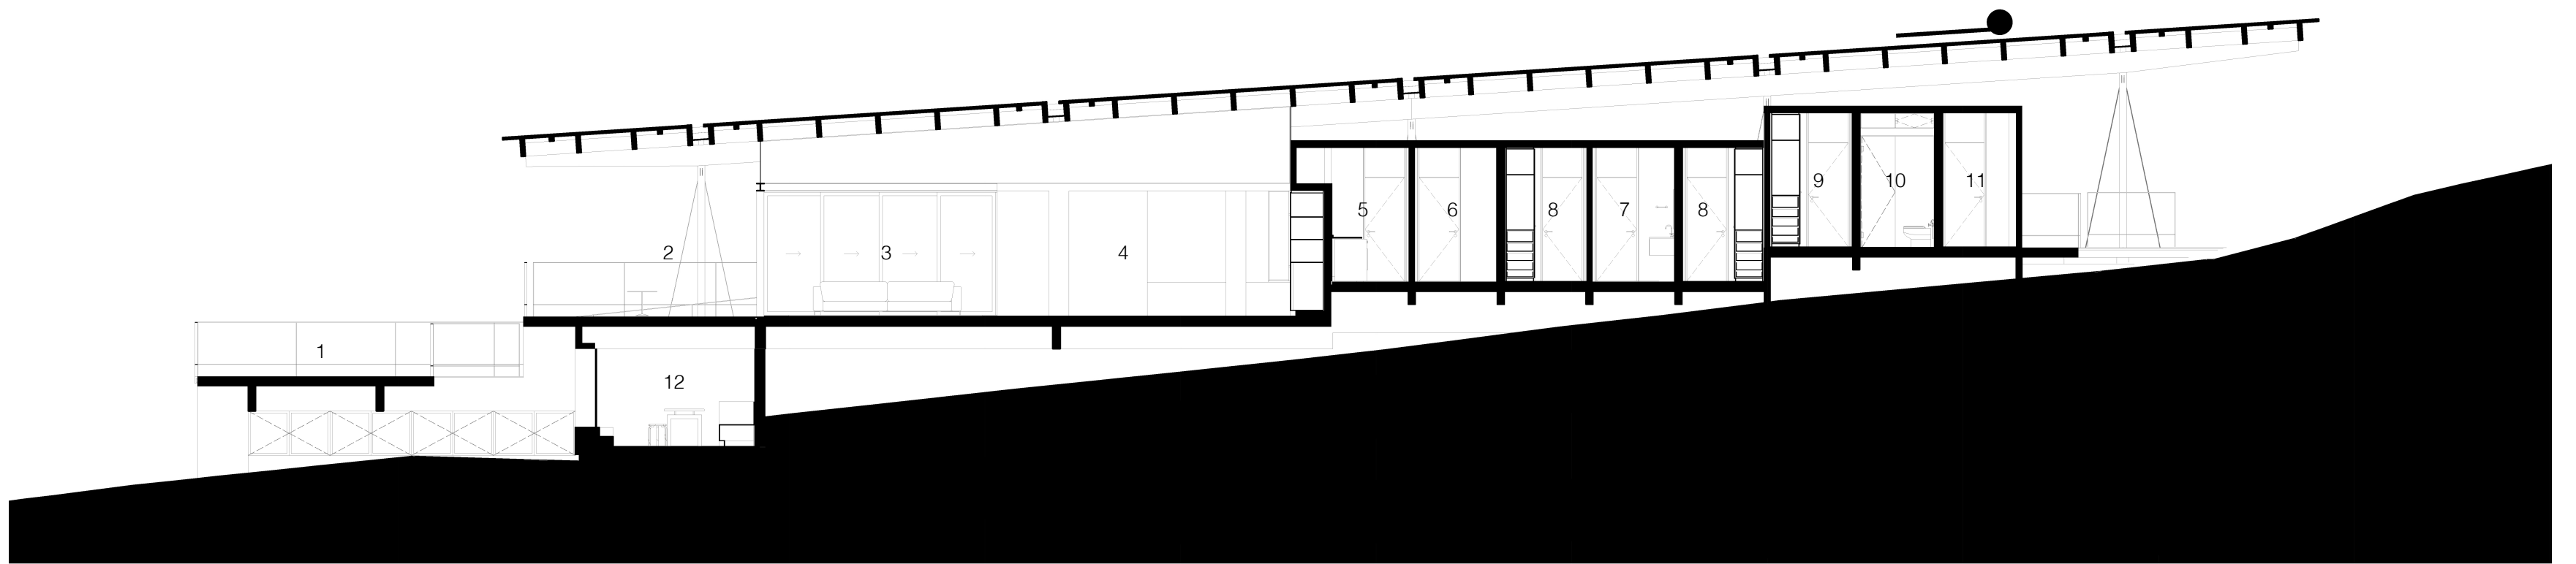

corte c

1. terraço
2. varanda
3. sala de estar
4. cozinha e jantar
5. área de serviço
6. despensa
7. banheiro externo
8. quarto
9. suíte
10. banho suíte
11. armazenamento
12. adega

0 1 5m

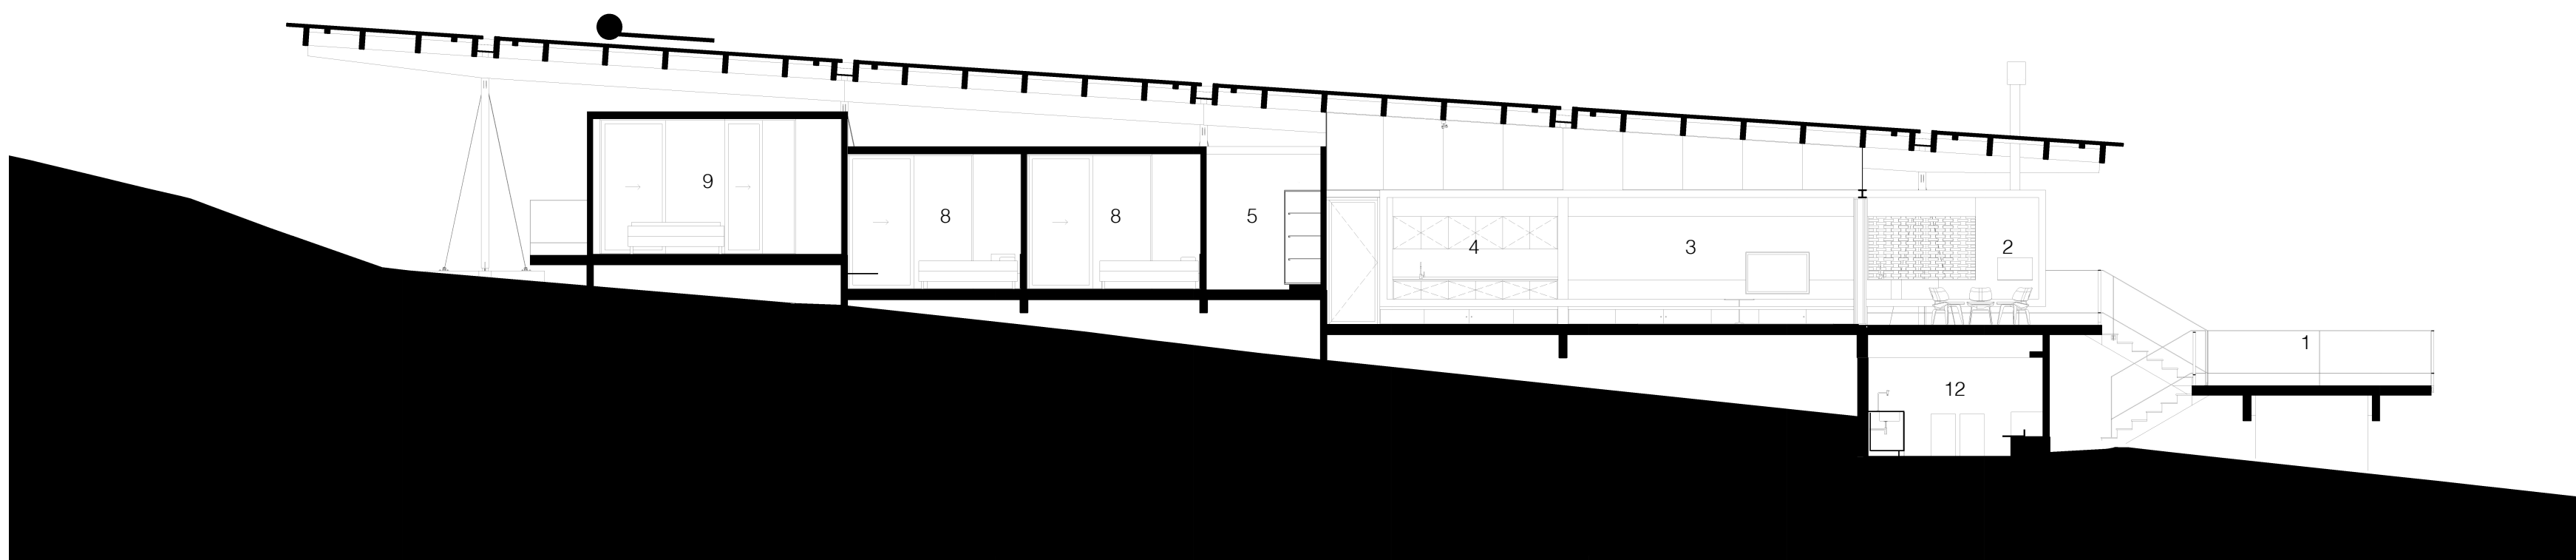

corte d


1. terraço
2. varanda
3. sala de estar
4. cozinha e jantar
5. área de serviço
6. despensa
7. banheiro externo
8. quarto
9. suíte
10. banho suíte
11. armazenamento
12. adega

0 1 5m




corte e
1. terraço

0 1 5m

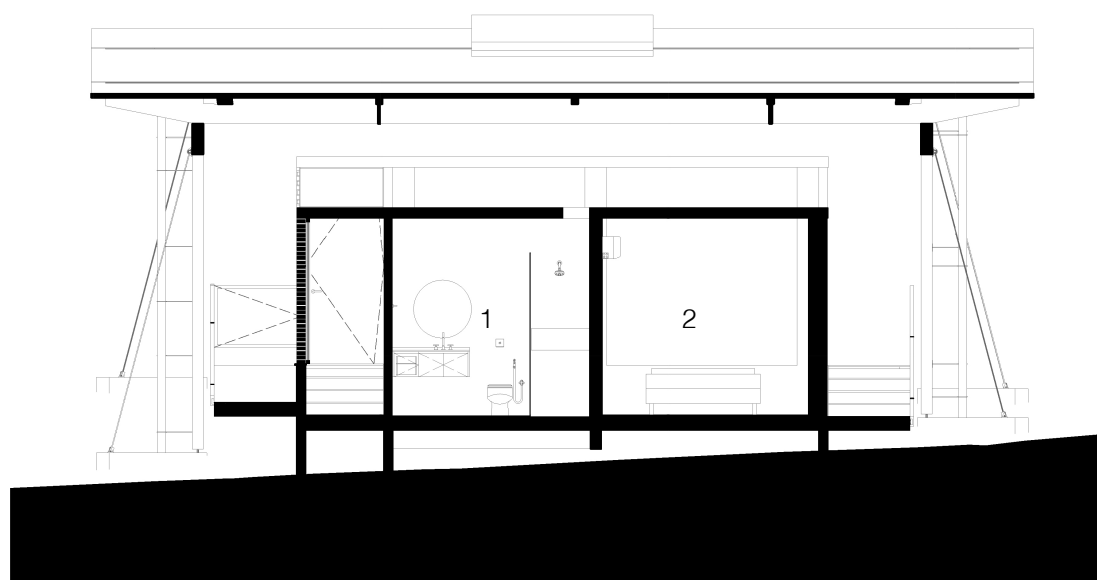


corte f
1. quarto
2. banheiro externo

0 1 5m

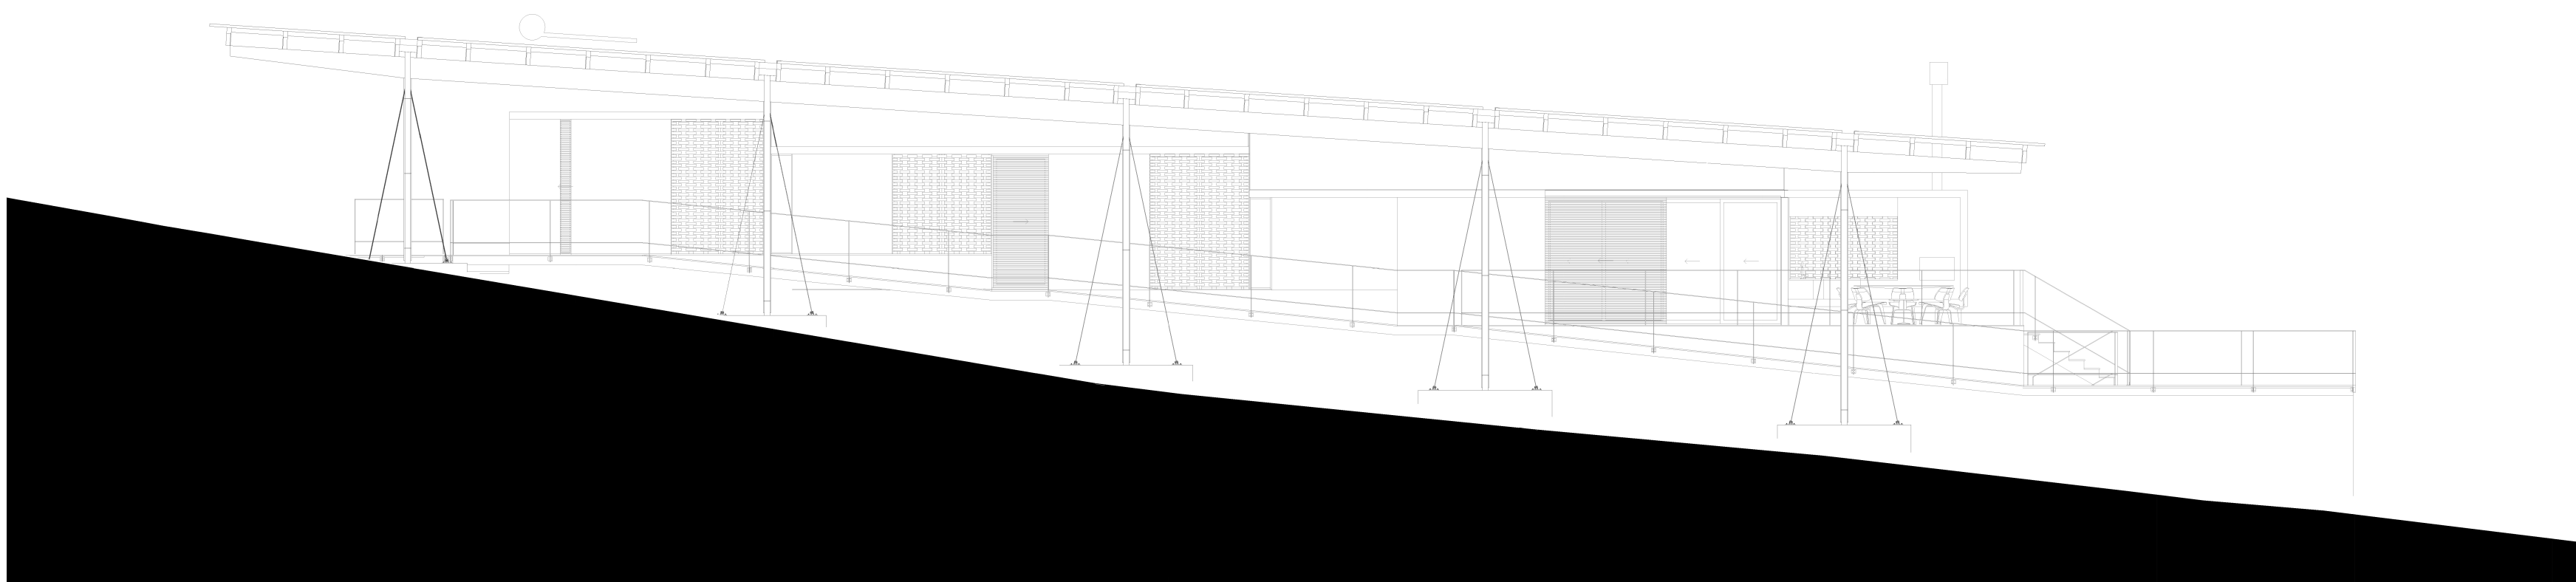


elevação sudoeste

0 1 5m

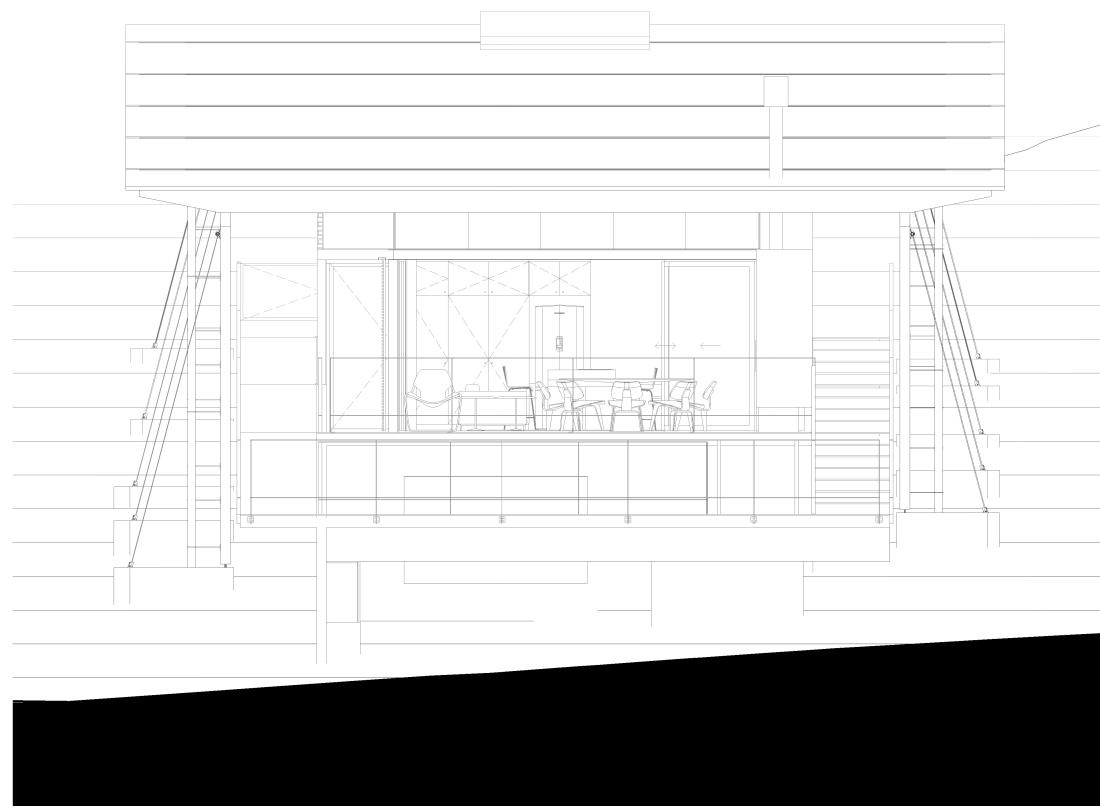


elevação sudeste

0 1 5m

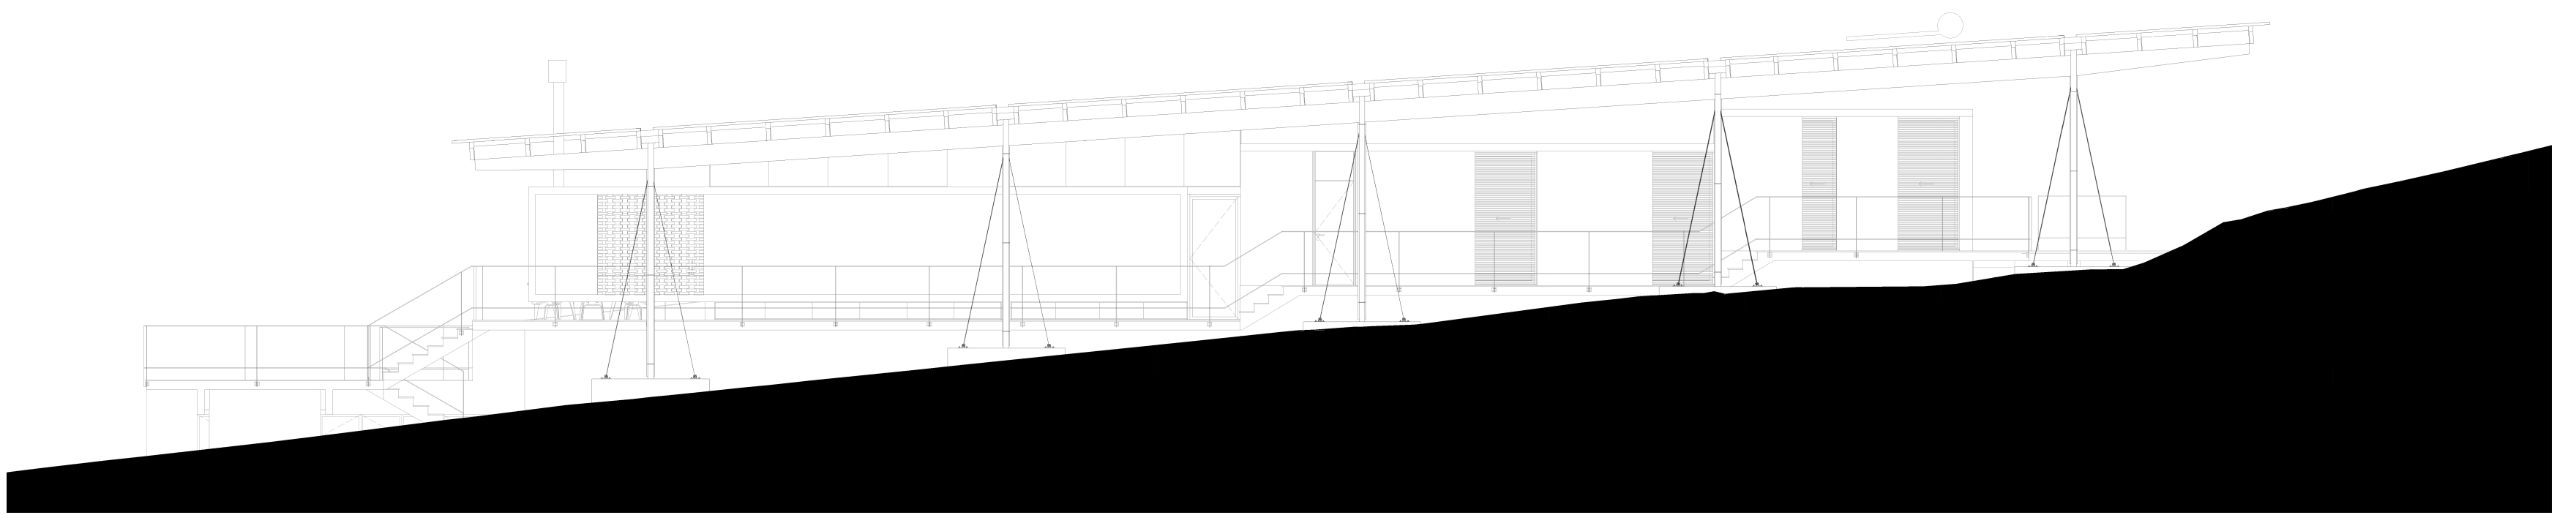


elevação nordeste

0 1 5m

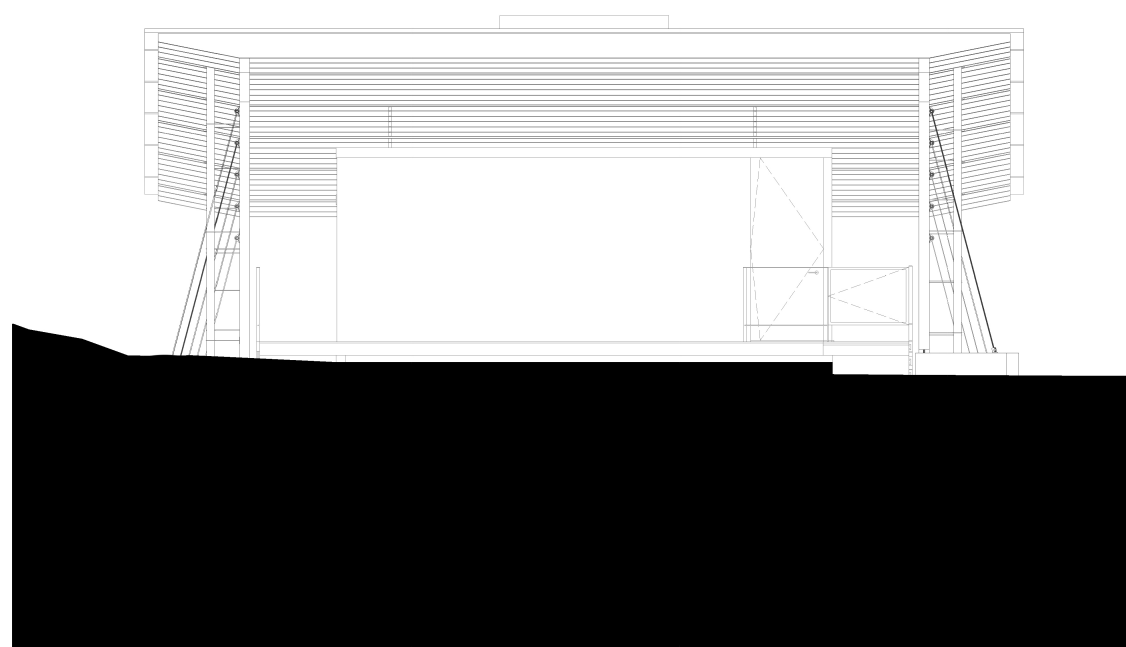


elevação sudeste


0 1 5m

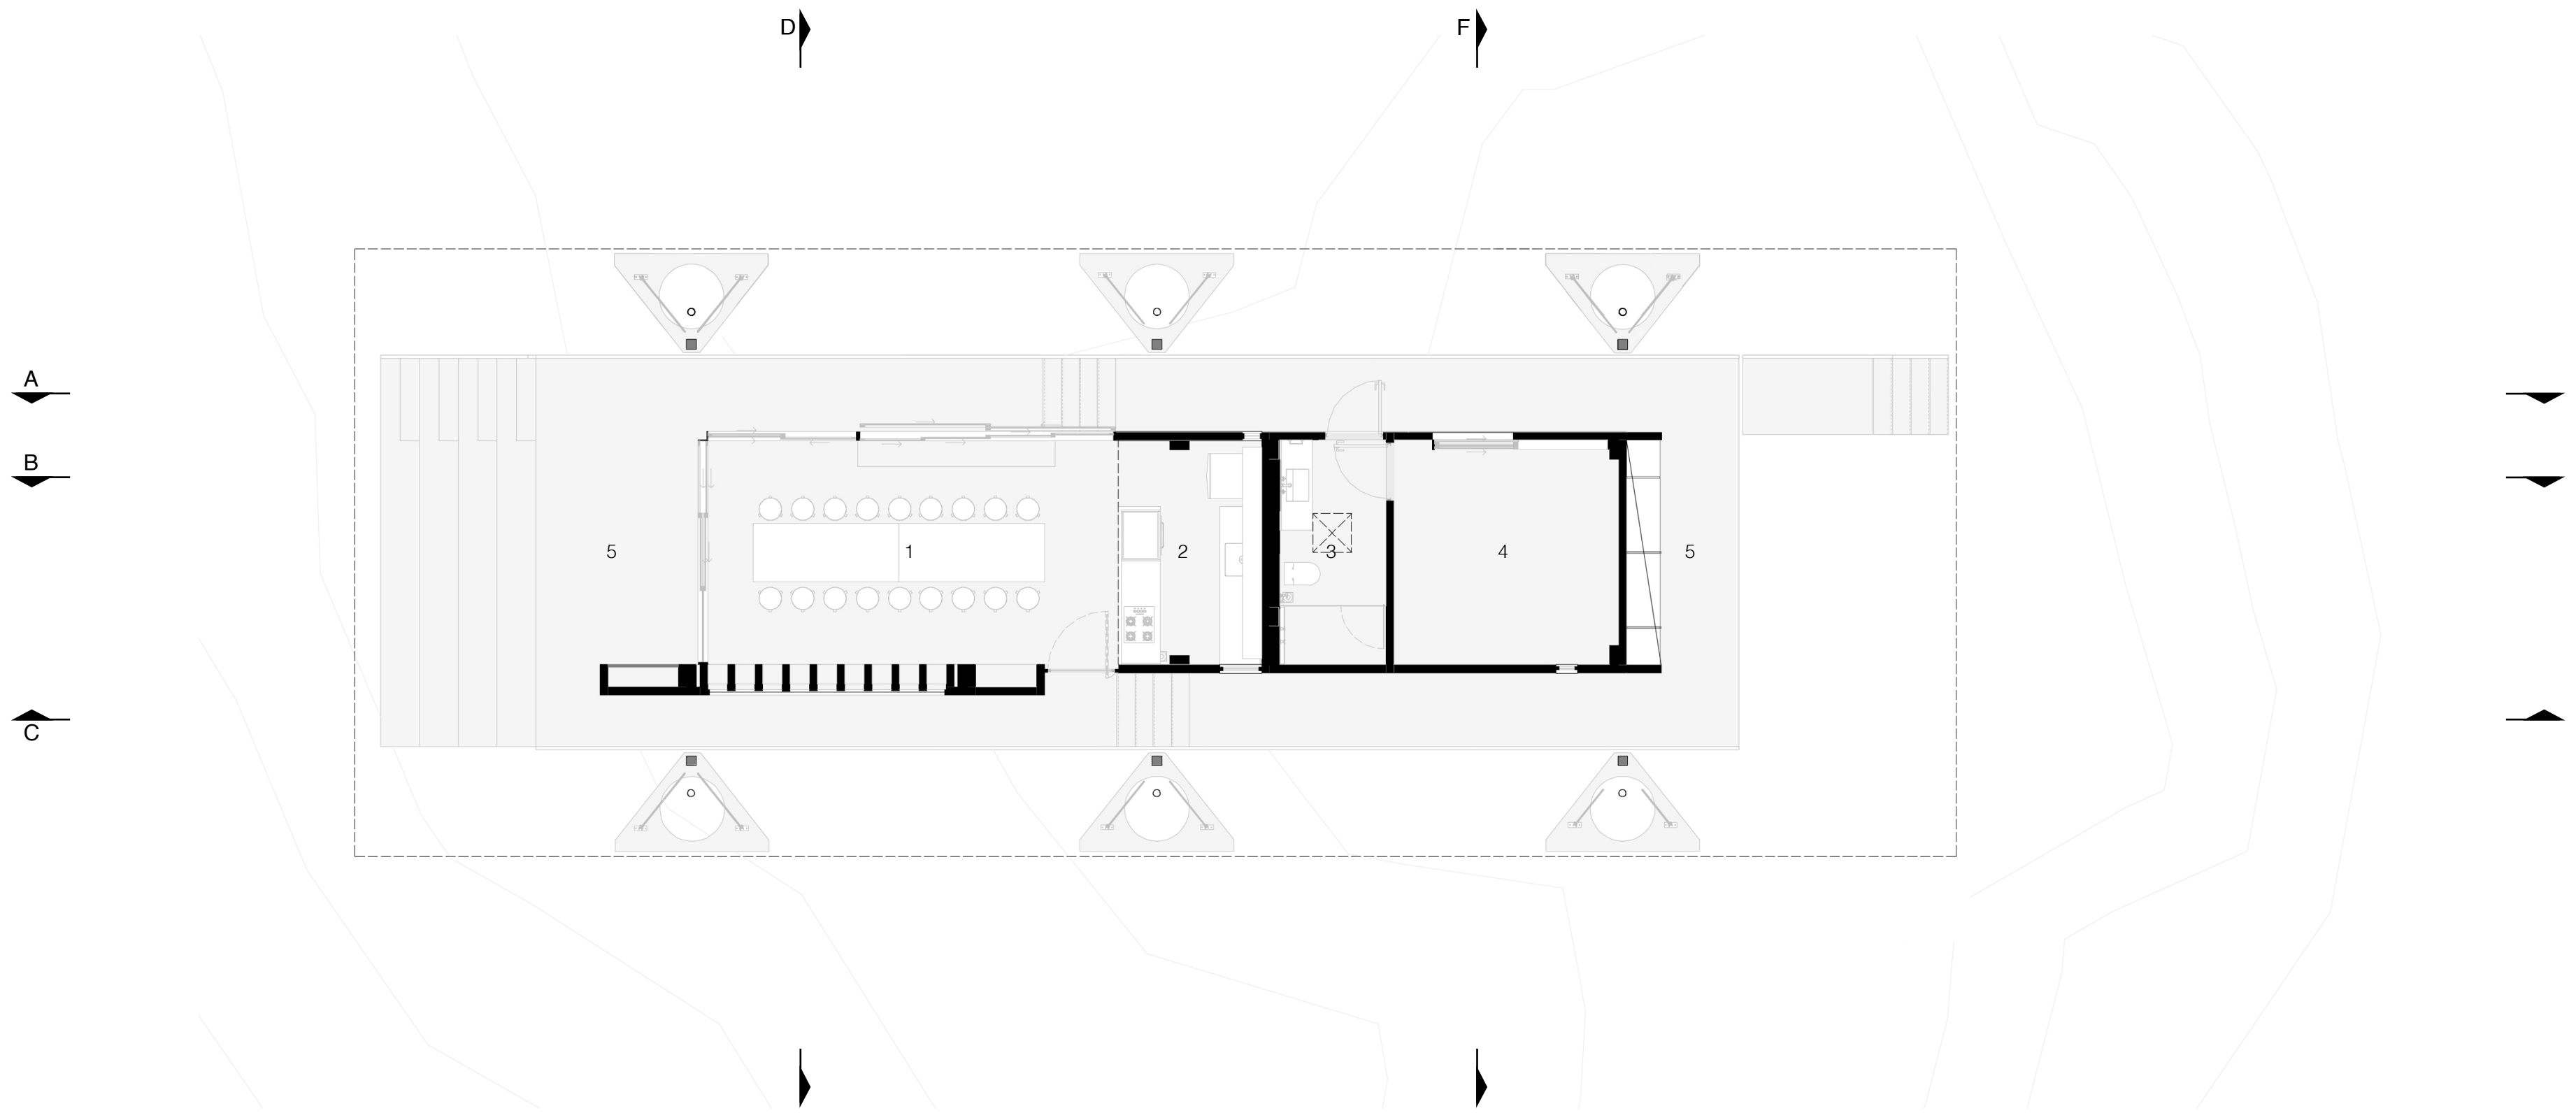

planta baixa

- 1. sala de aula
- 2. cozinha
- 3. banheiro
- 4. depósito de sementes
- 5. varanda coberta

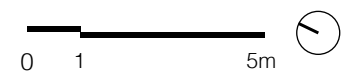

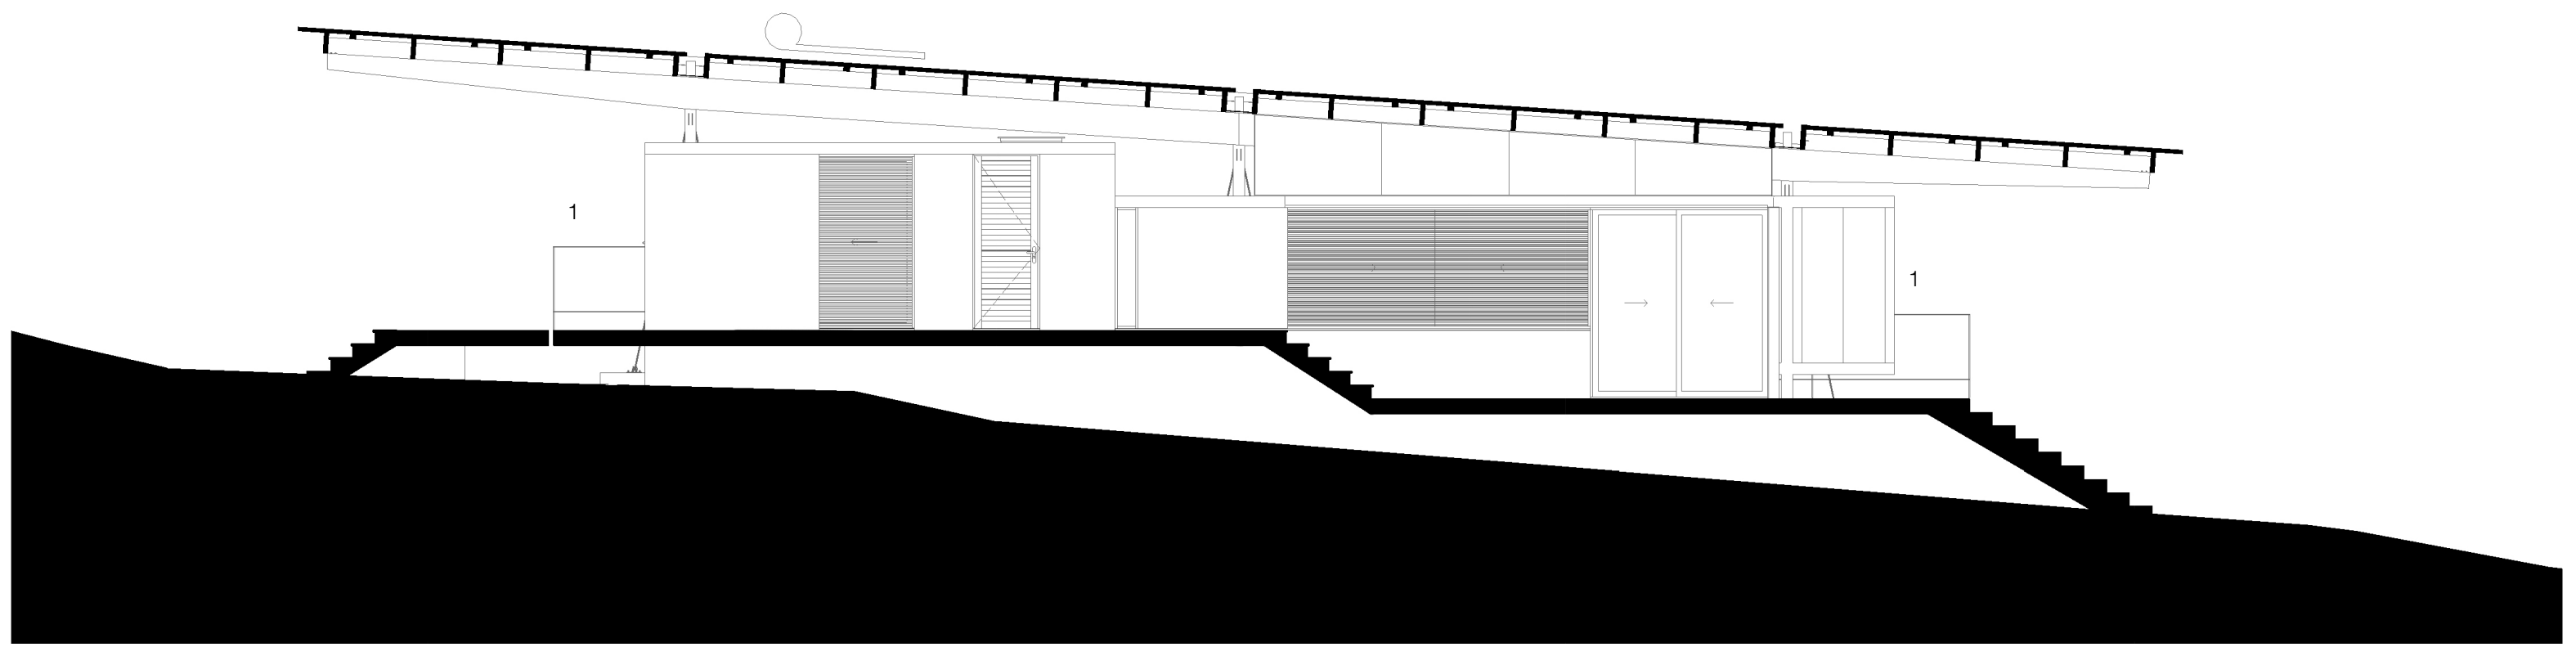

corte a
1. varanda coberta


0 1 5m



corte b


1. sala de aula
2. cozinha
3. banheiro
4. depósito de sementes
5. varanda coberta

0 1 5m

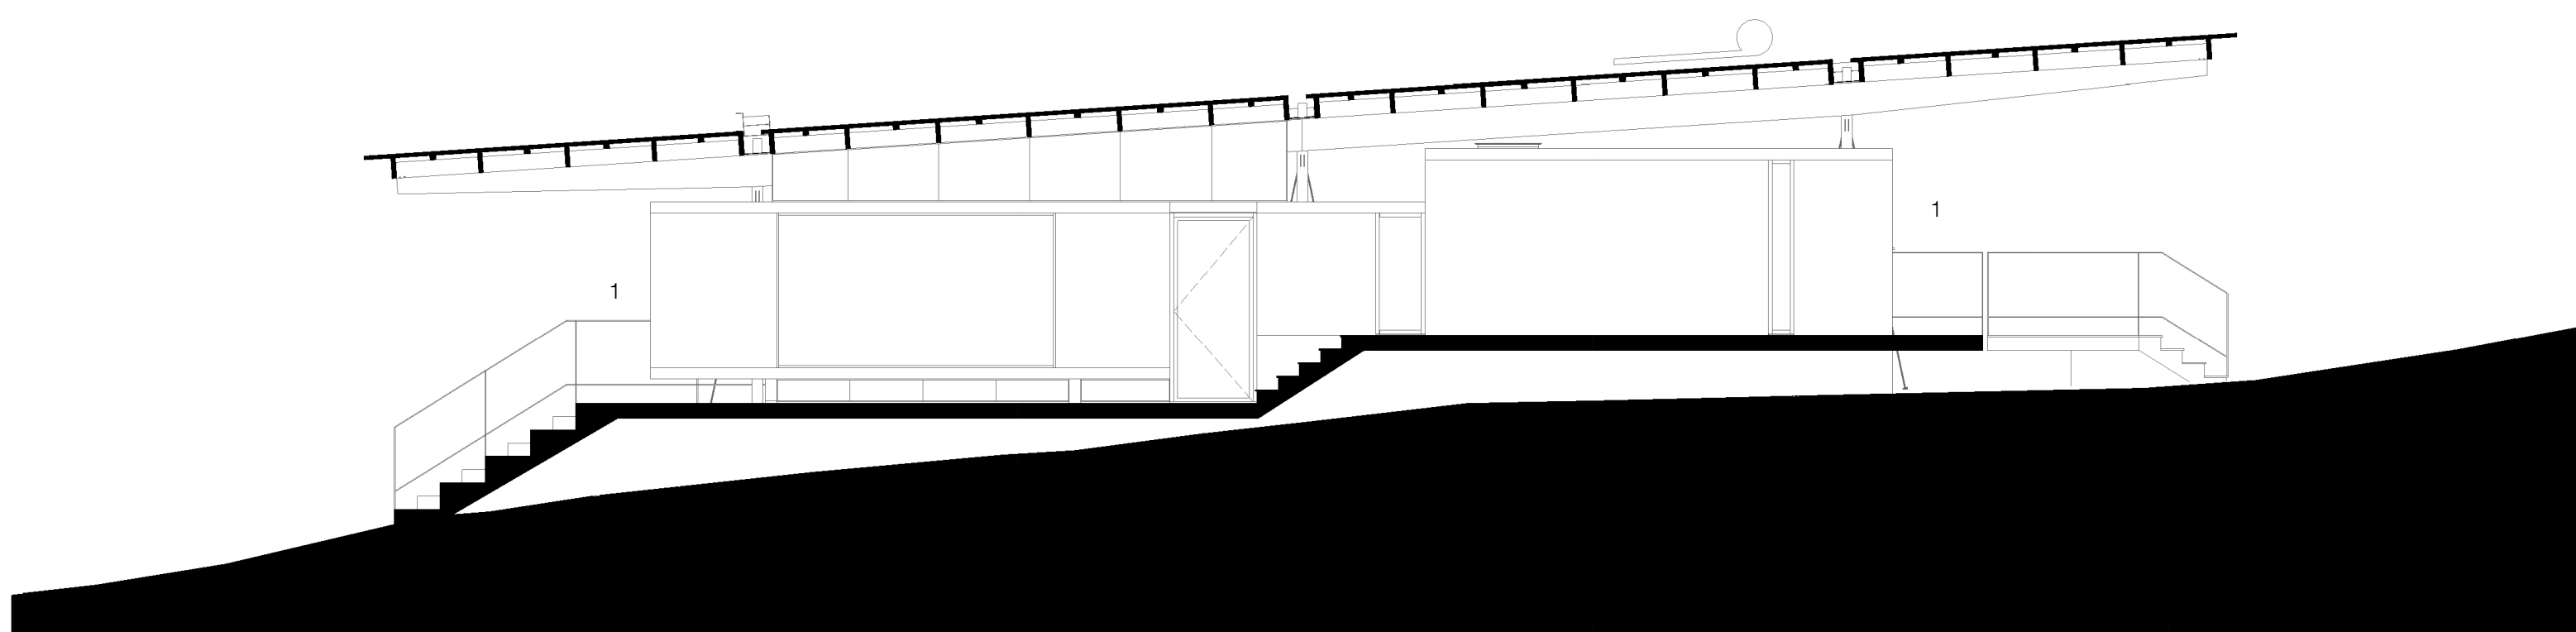



corte c
1. varanda coberta

0 1 5m

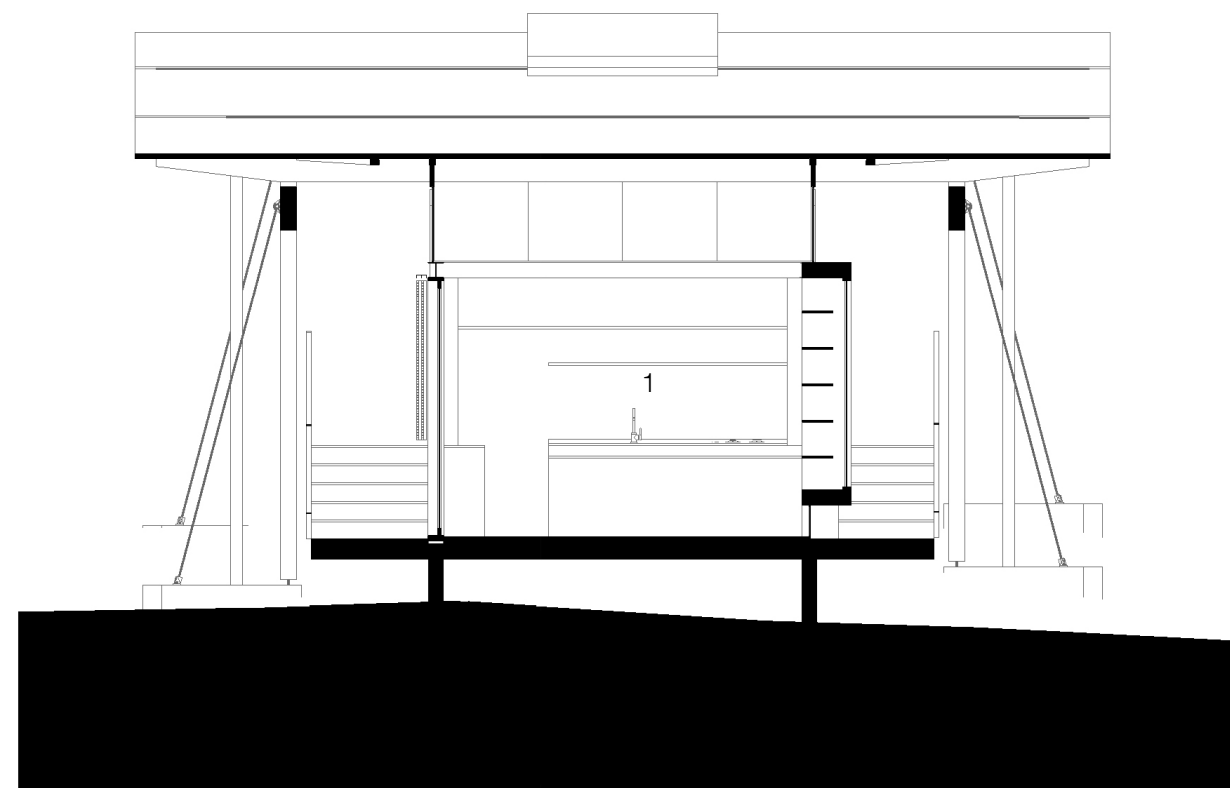



corte d
1. sala de aula

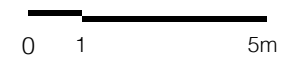

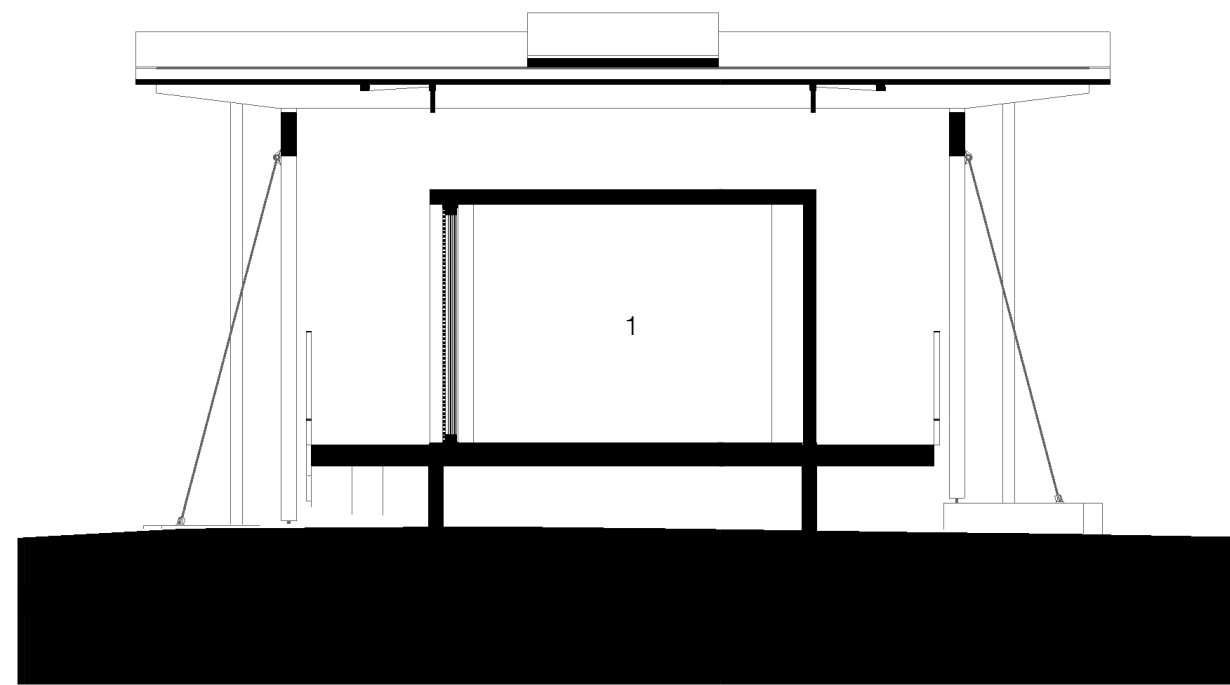


corte e
1. depósito de sementes

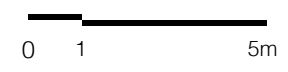

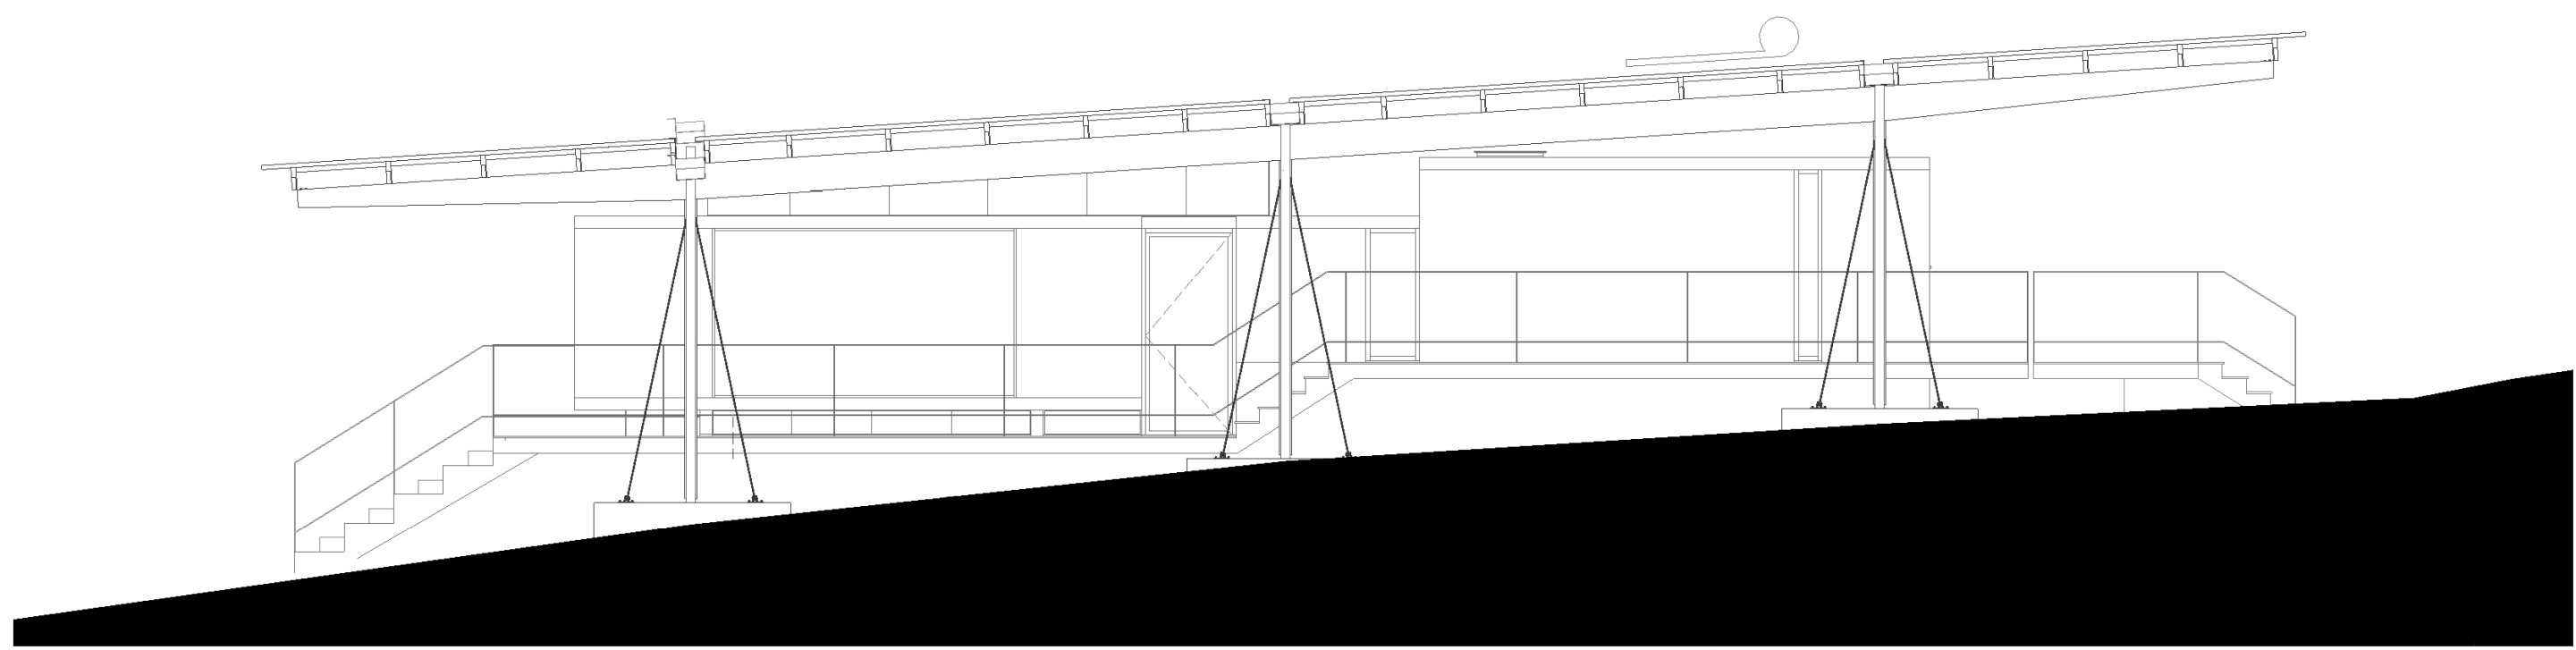


elevação sudoeste

0 1 5m

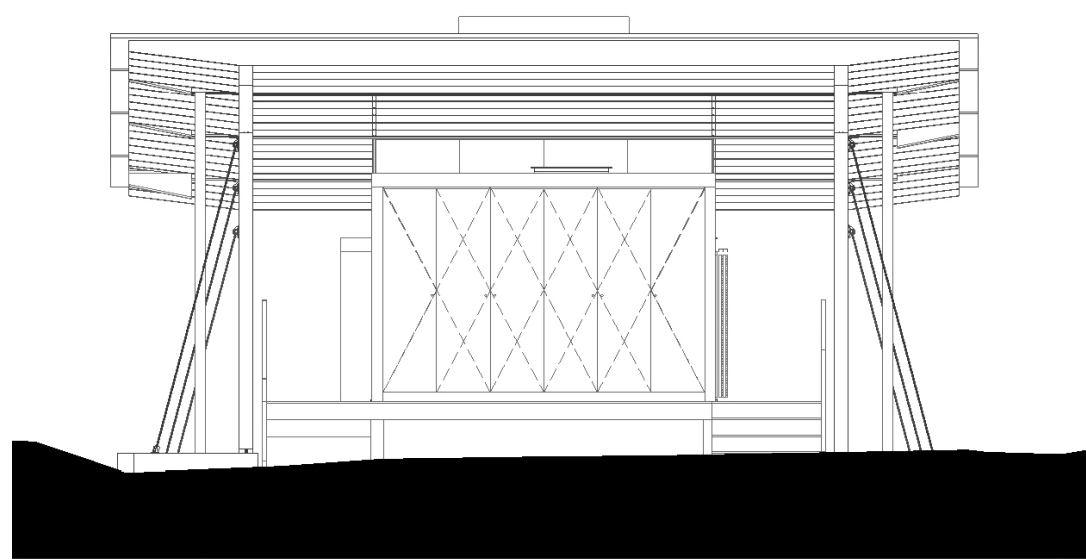


elevação sudeste

0 1 5m

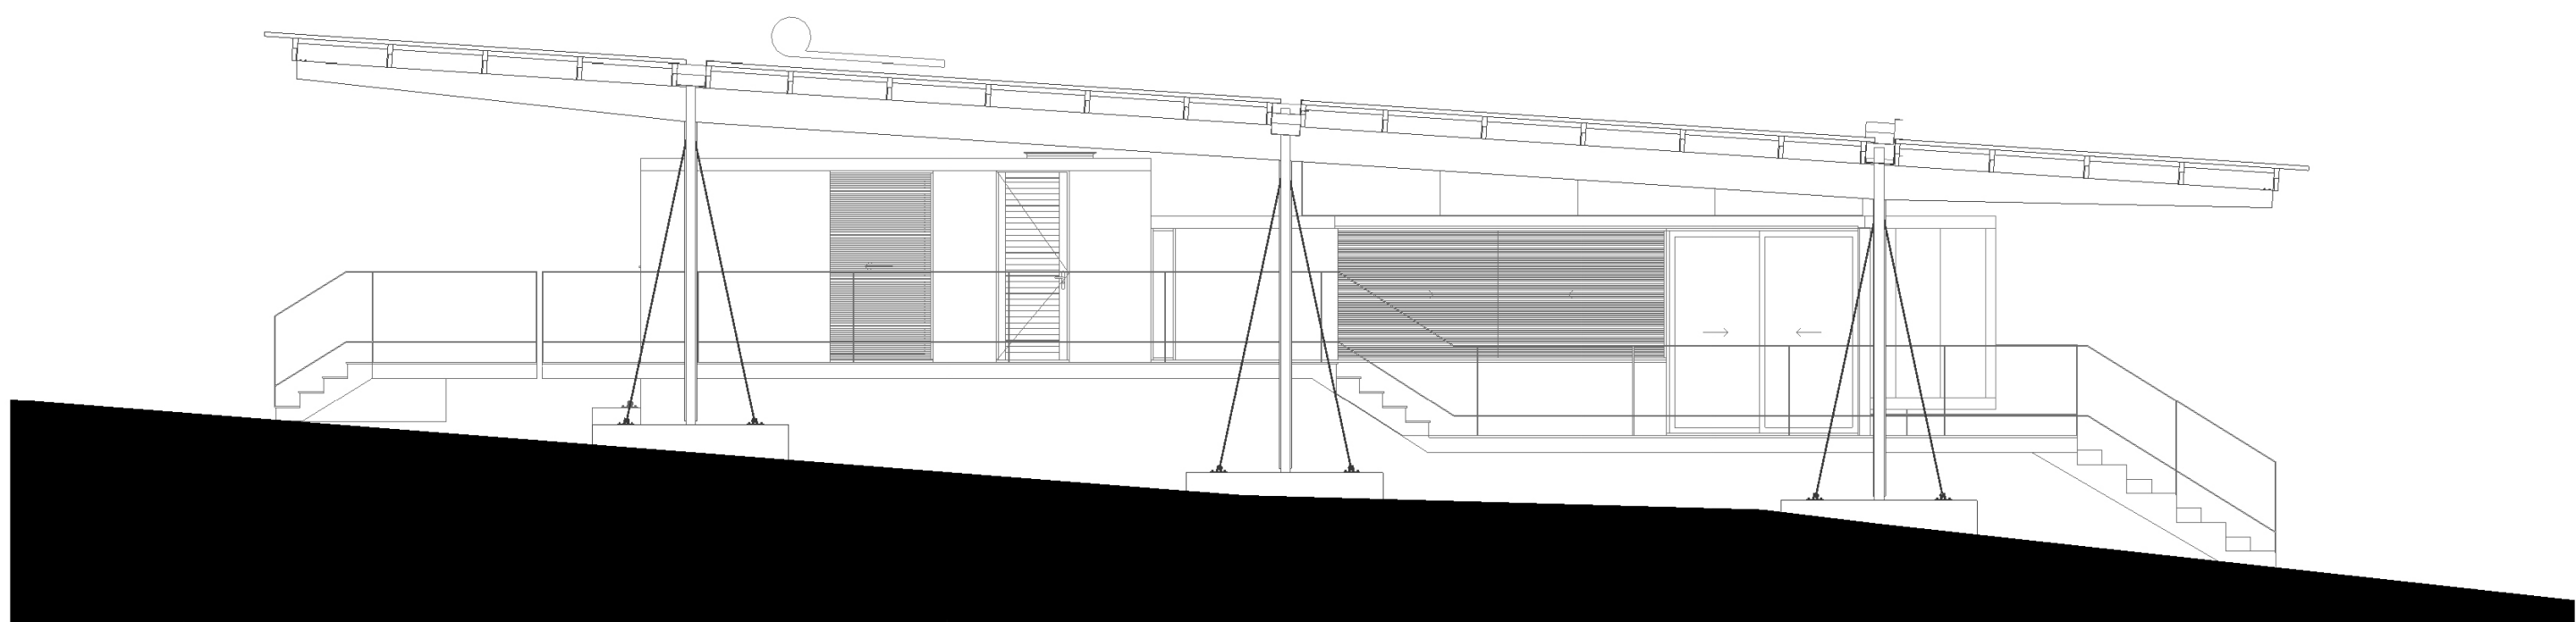

elevação nordeste


0 1 5m

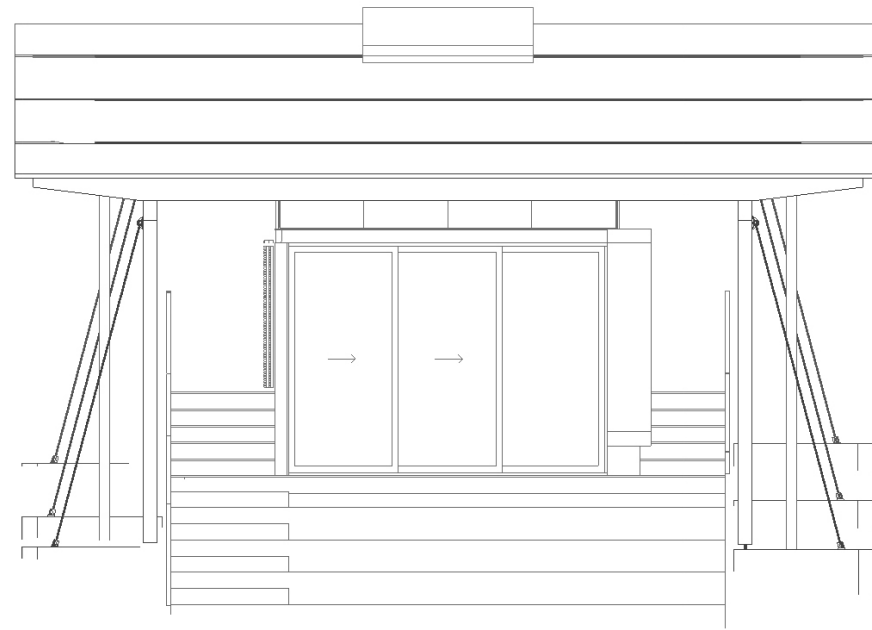

elevação noroeste




ISOMÉTRICAS

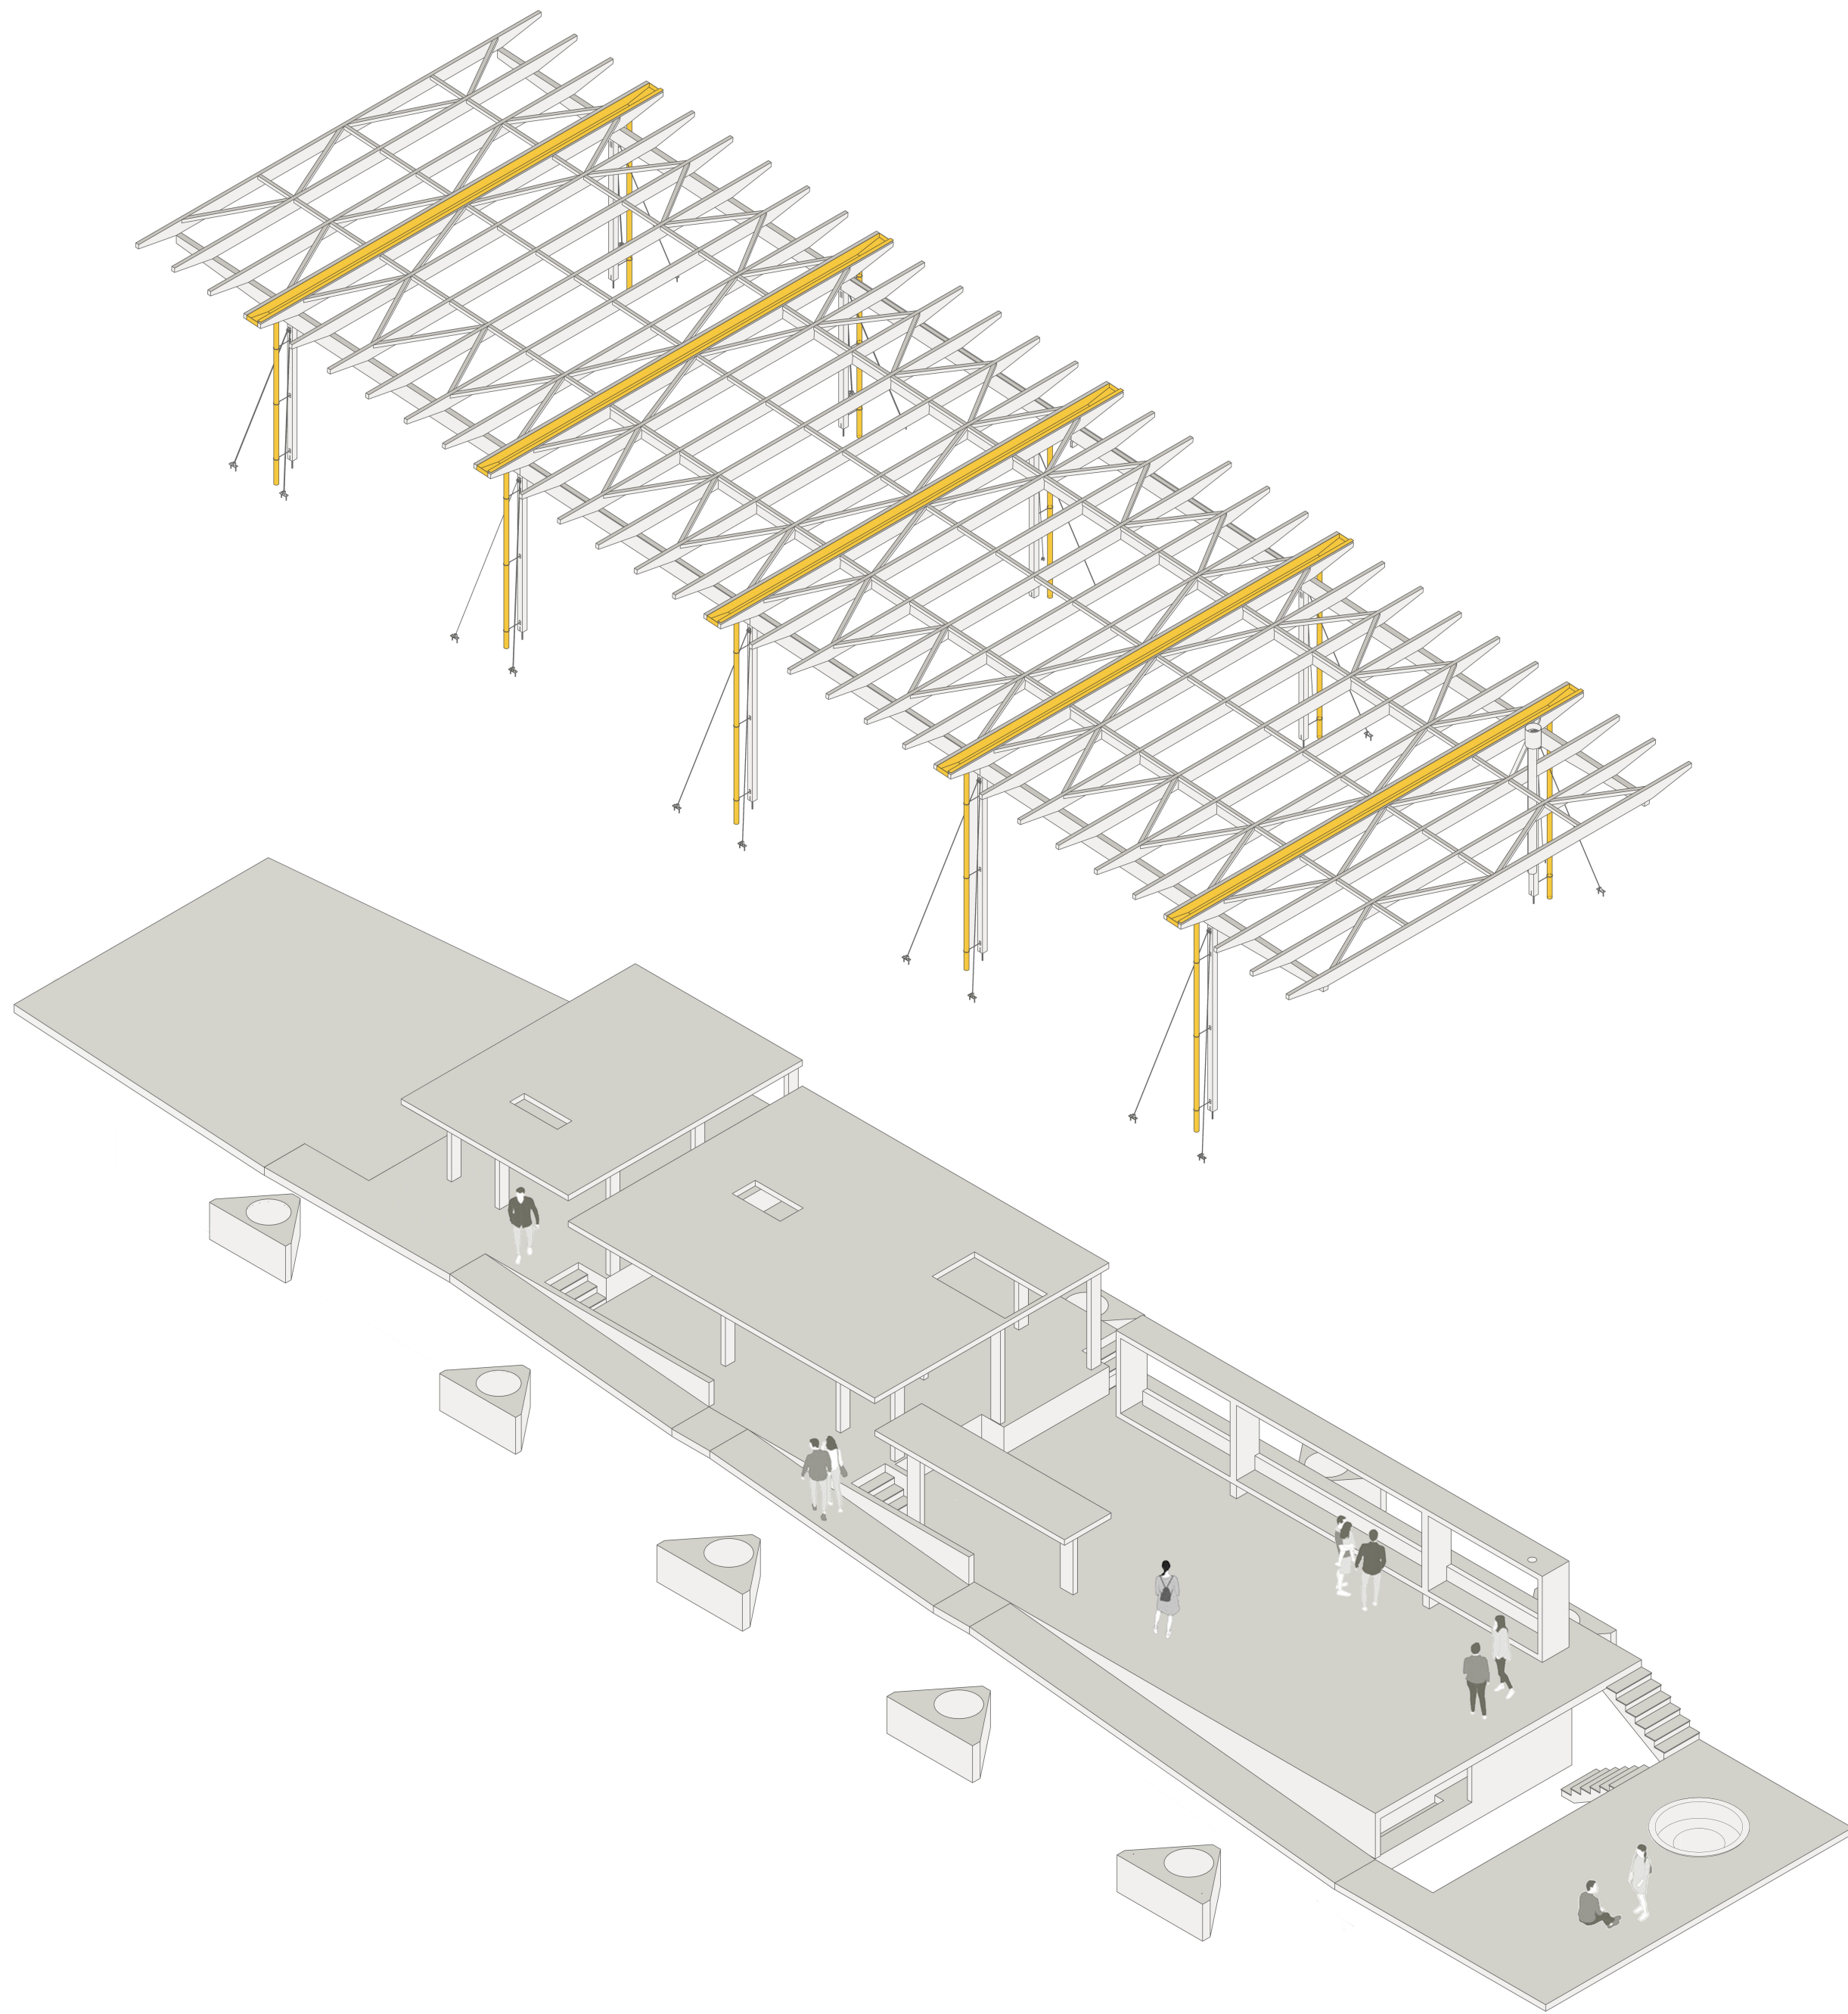

isométrica bloco a

0 1 5m

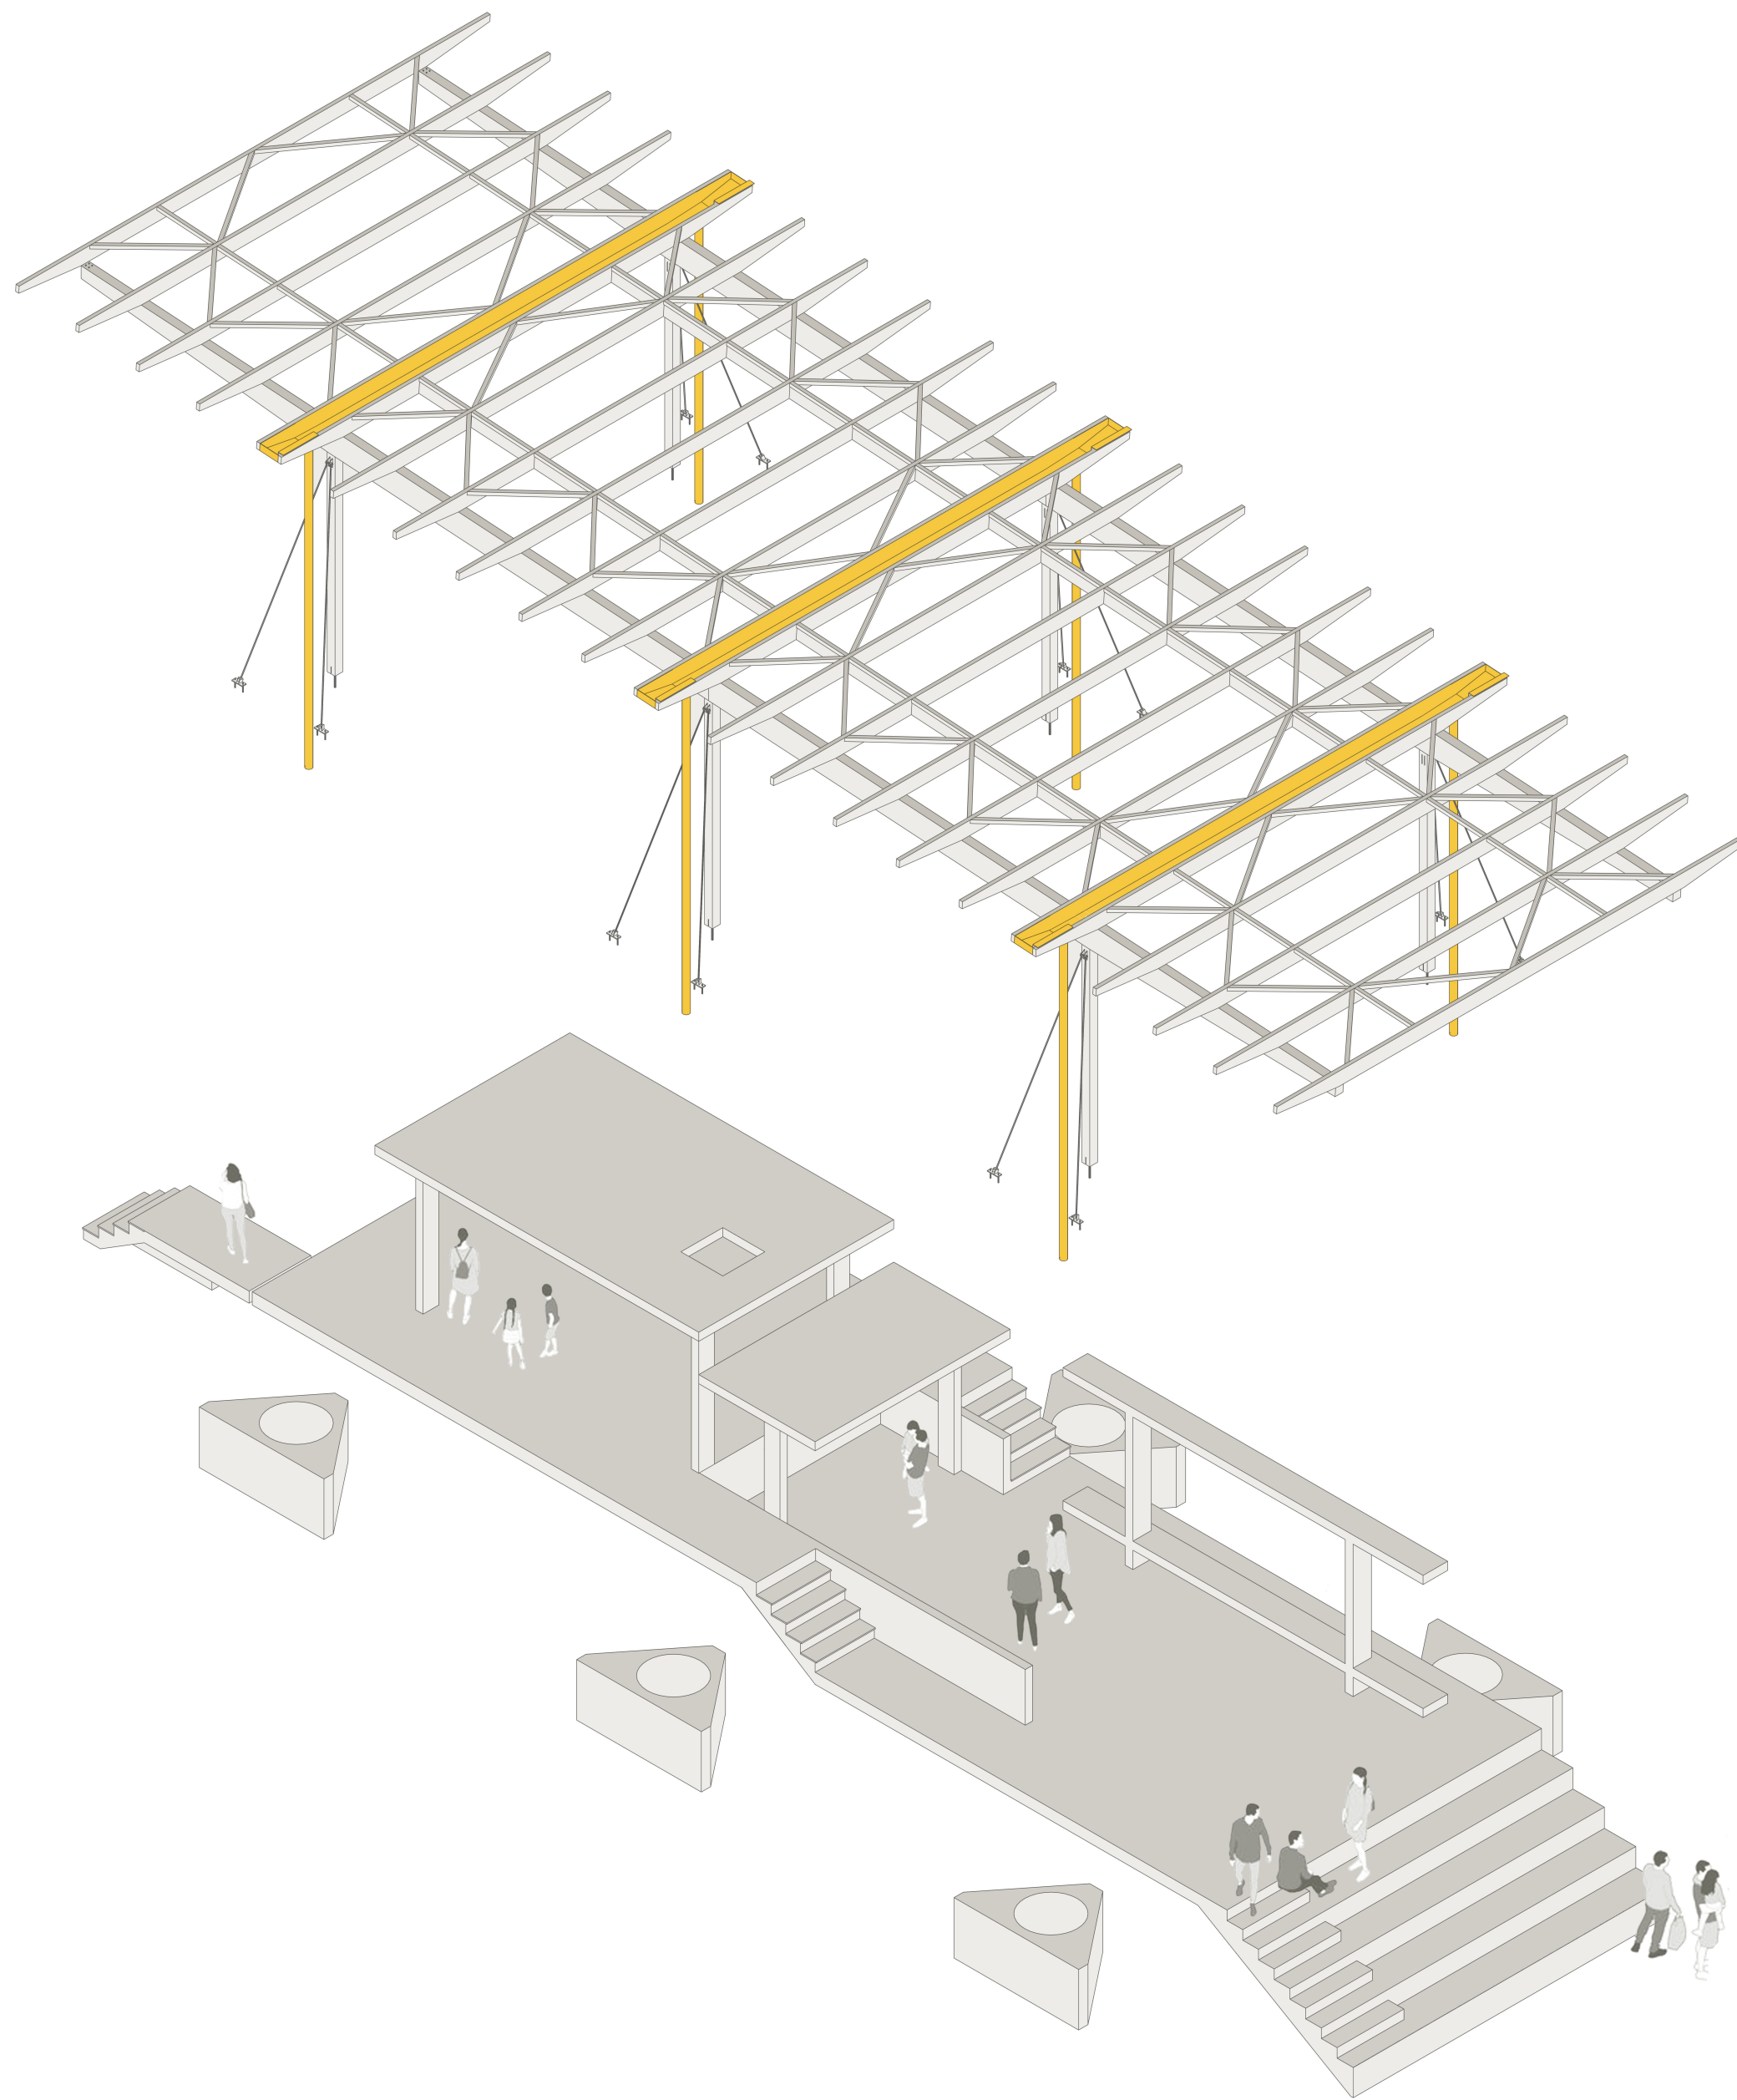

isométrica bloco b

0 1 5m