


sezione aa  
1:100



sezione bb  
1:100

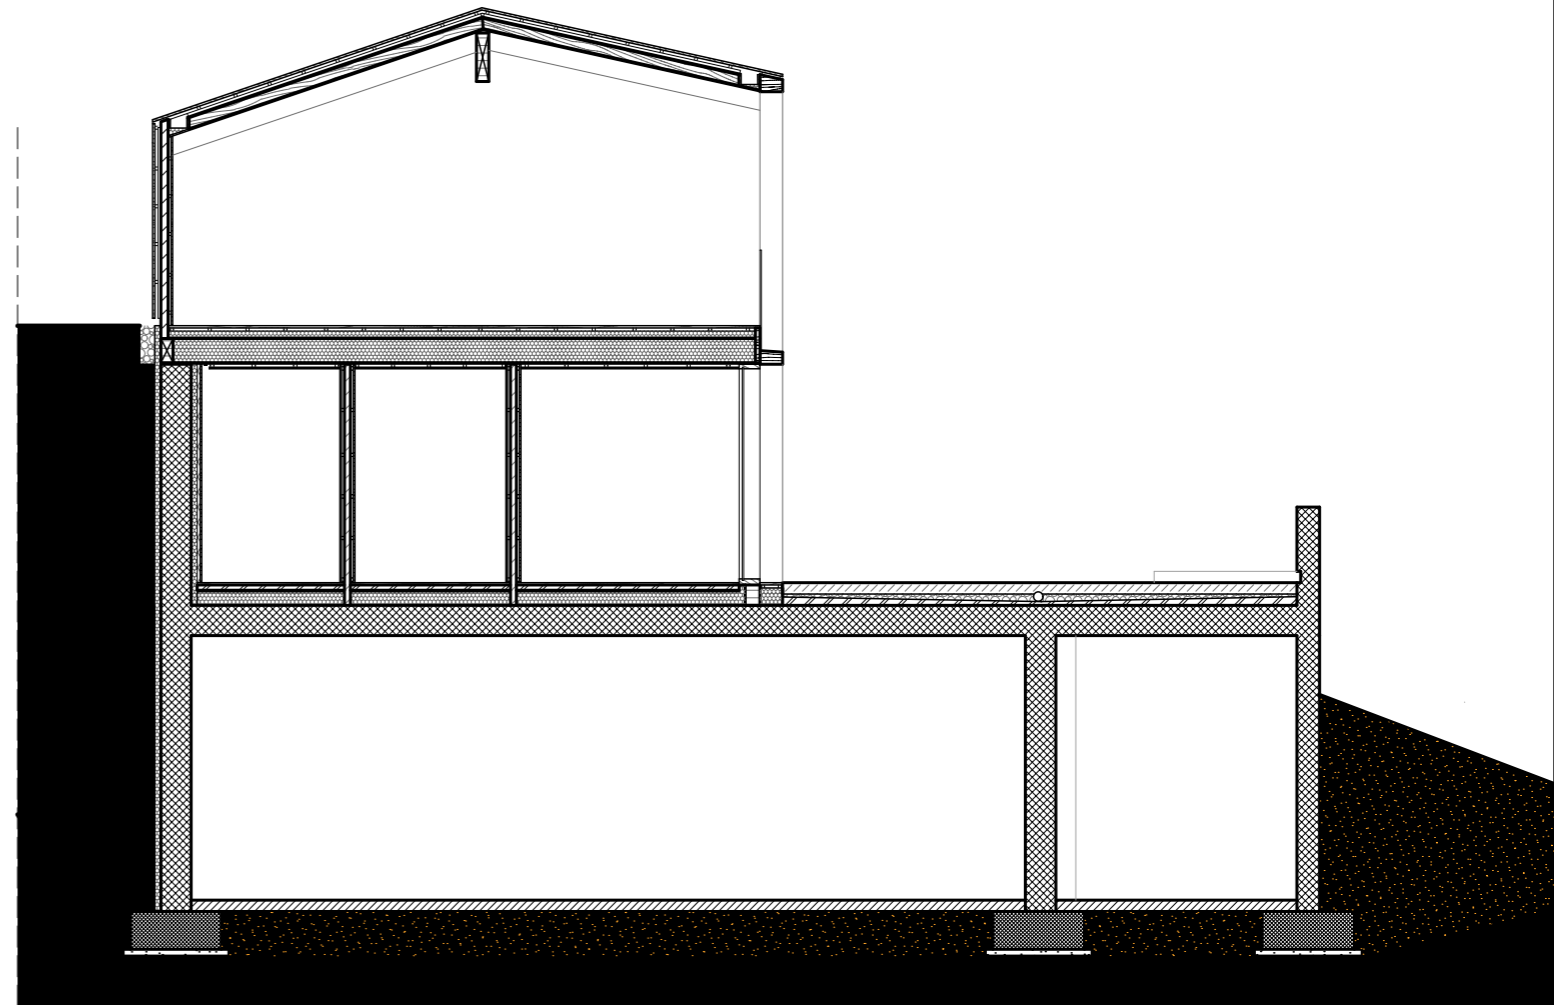