


Sección modulo 0 0.2 1m

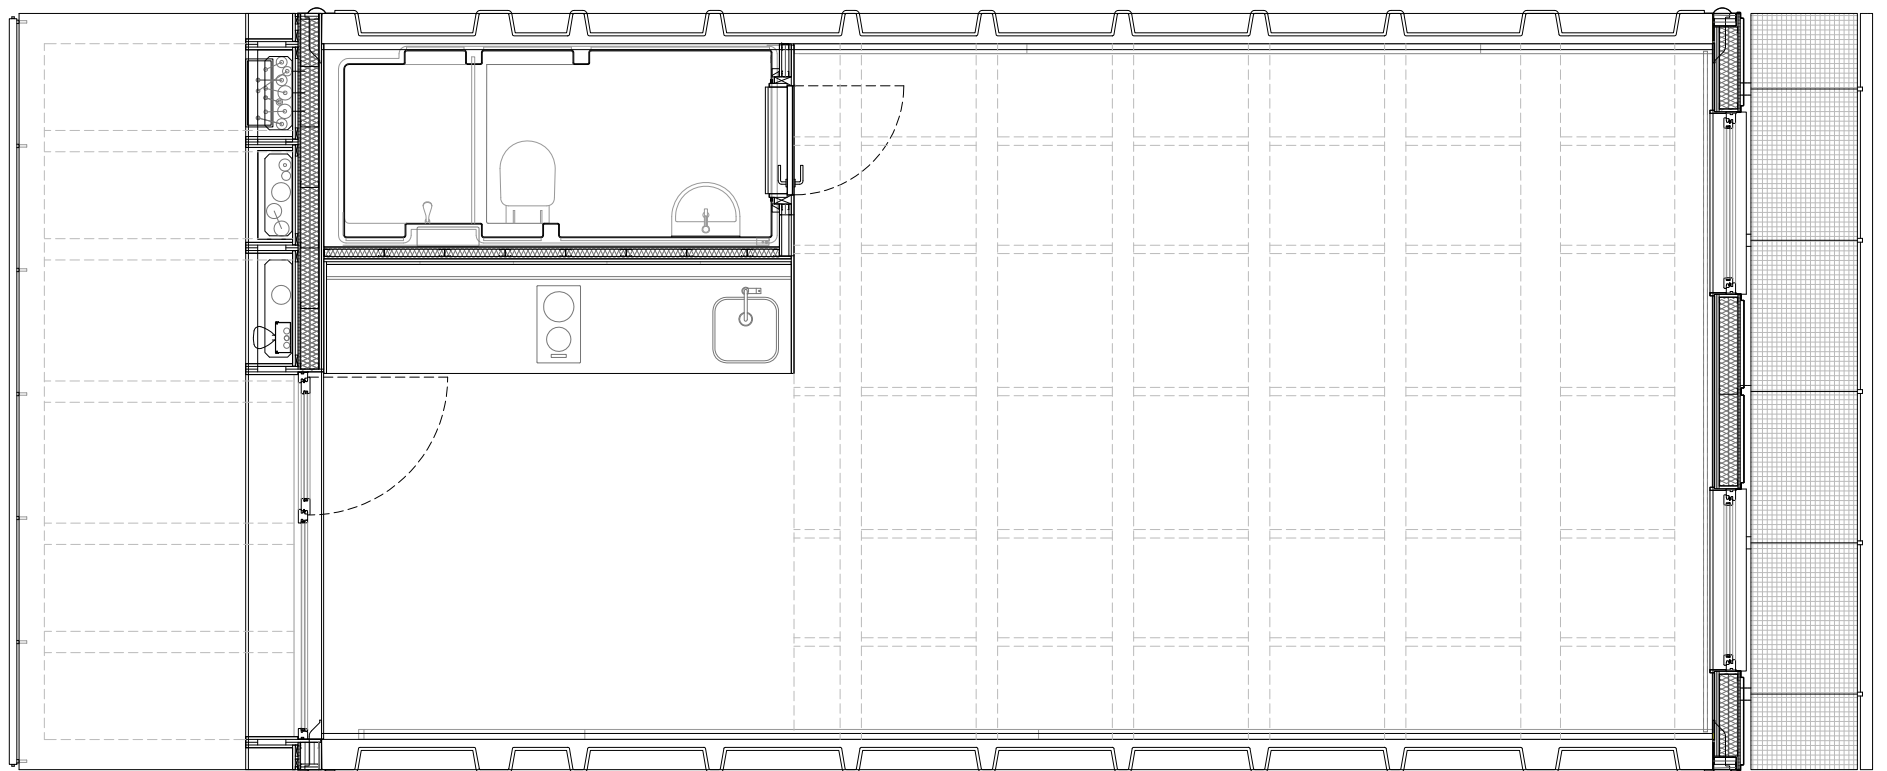

Planta modulo 0 0.2 1m