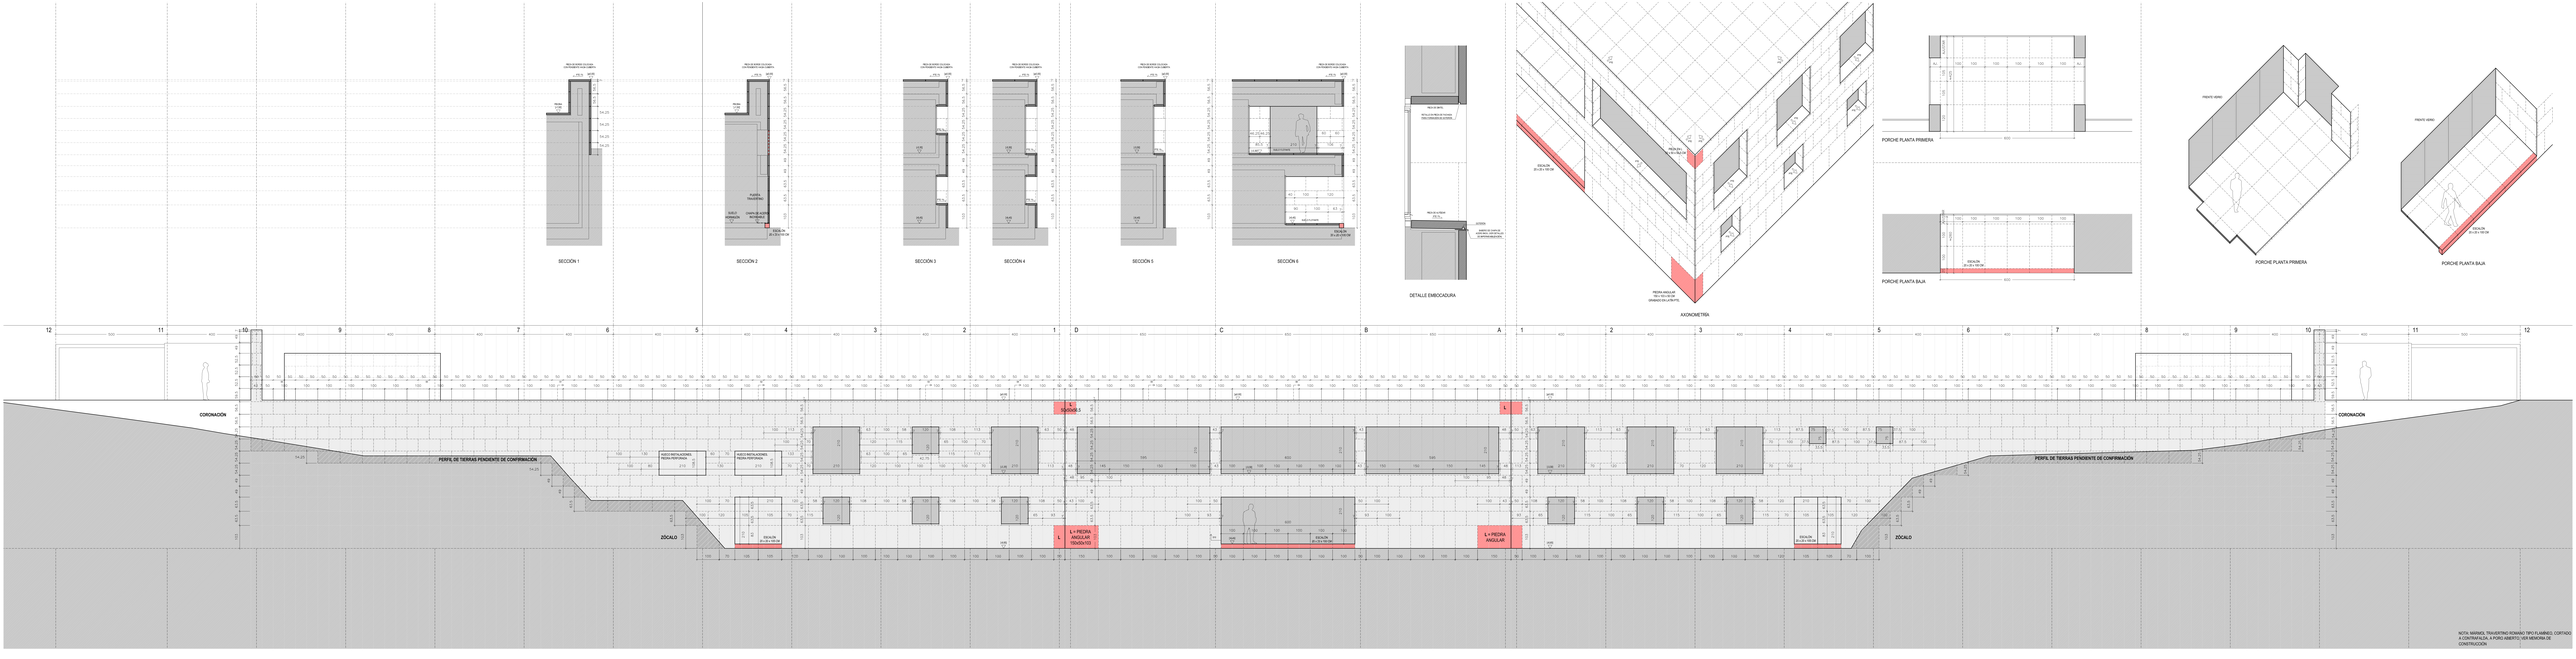
SECCIÓN 1
SECCIÓN 2
SECCIÓN 3
SECCIÓN 4
SECCIÓN 5
SECCIÓN 6
DETALLE EMBOCADURA
AXONOMETRÍA
PORCHE PLANTA PRIMERA
PORCHE PLANTA BAJA
PORCHE PLANTA PRIMERA
PORCHE PLANTA BAJA
CORONACIÓN
PERFIL DE TIERRAS PENDIENTE DE CONFIRMACIÓN
ZÓCALO
L = PIEDRA ANGULAR
NOTA: MARMOL TRAVERTINO ROMANO TIPO FLAMMED, COSTADO A CONTRAFALDA, A PORO ABIERTO VER MEMORIA DE CONSTRUCCIÓN