CARTE MARINE

Petite-Rivière-St-François _ Charlevoix

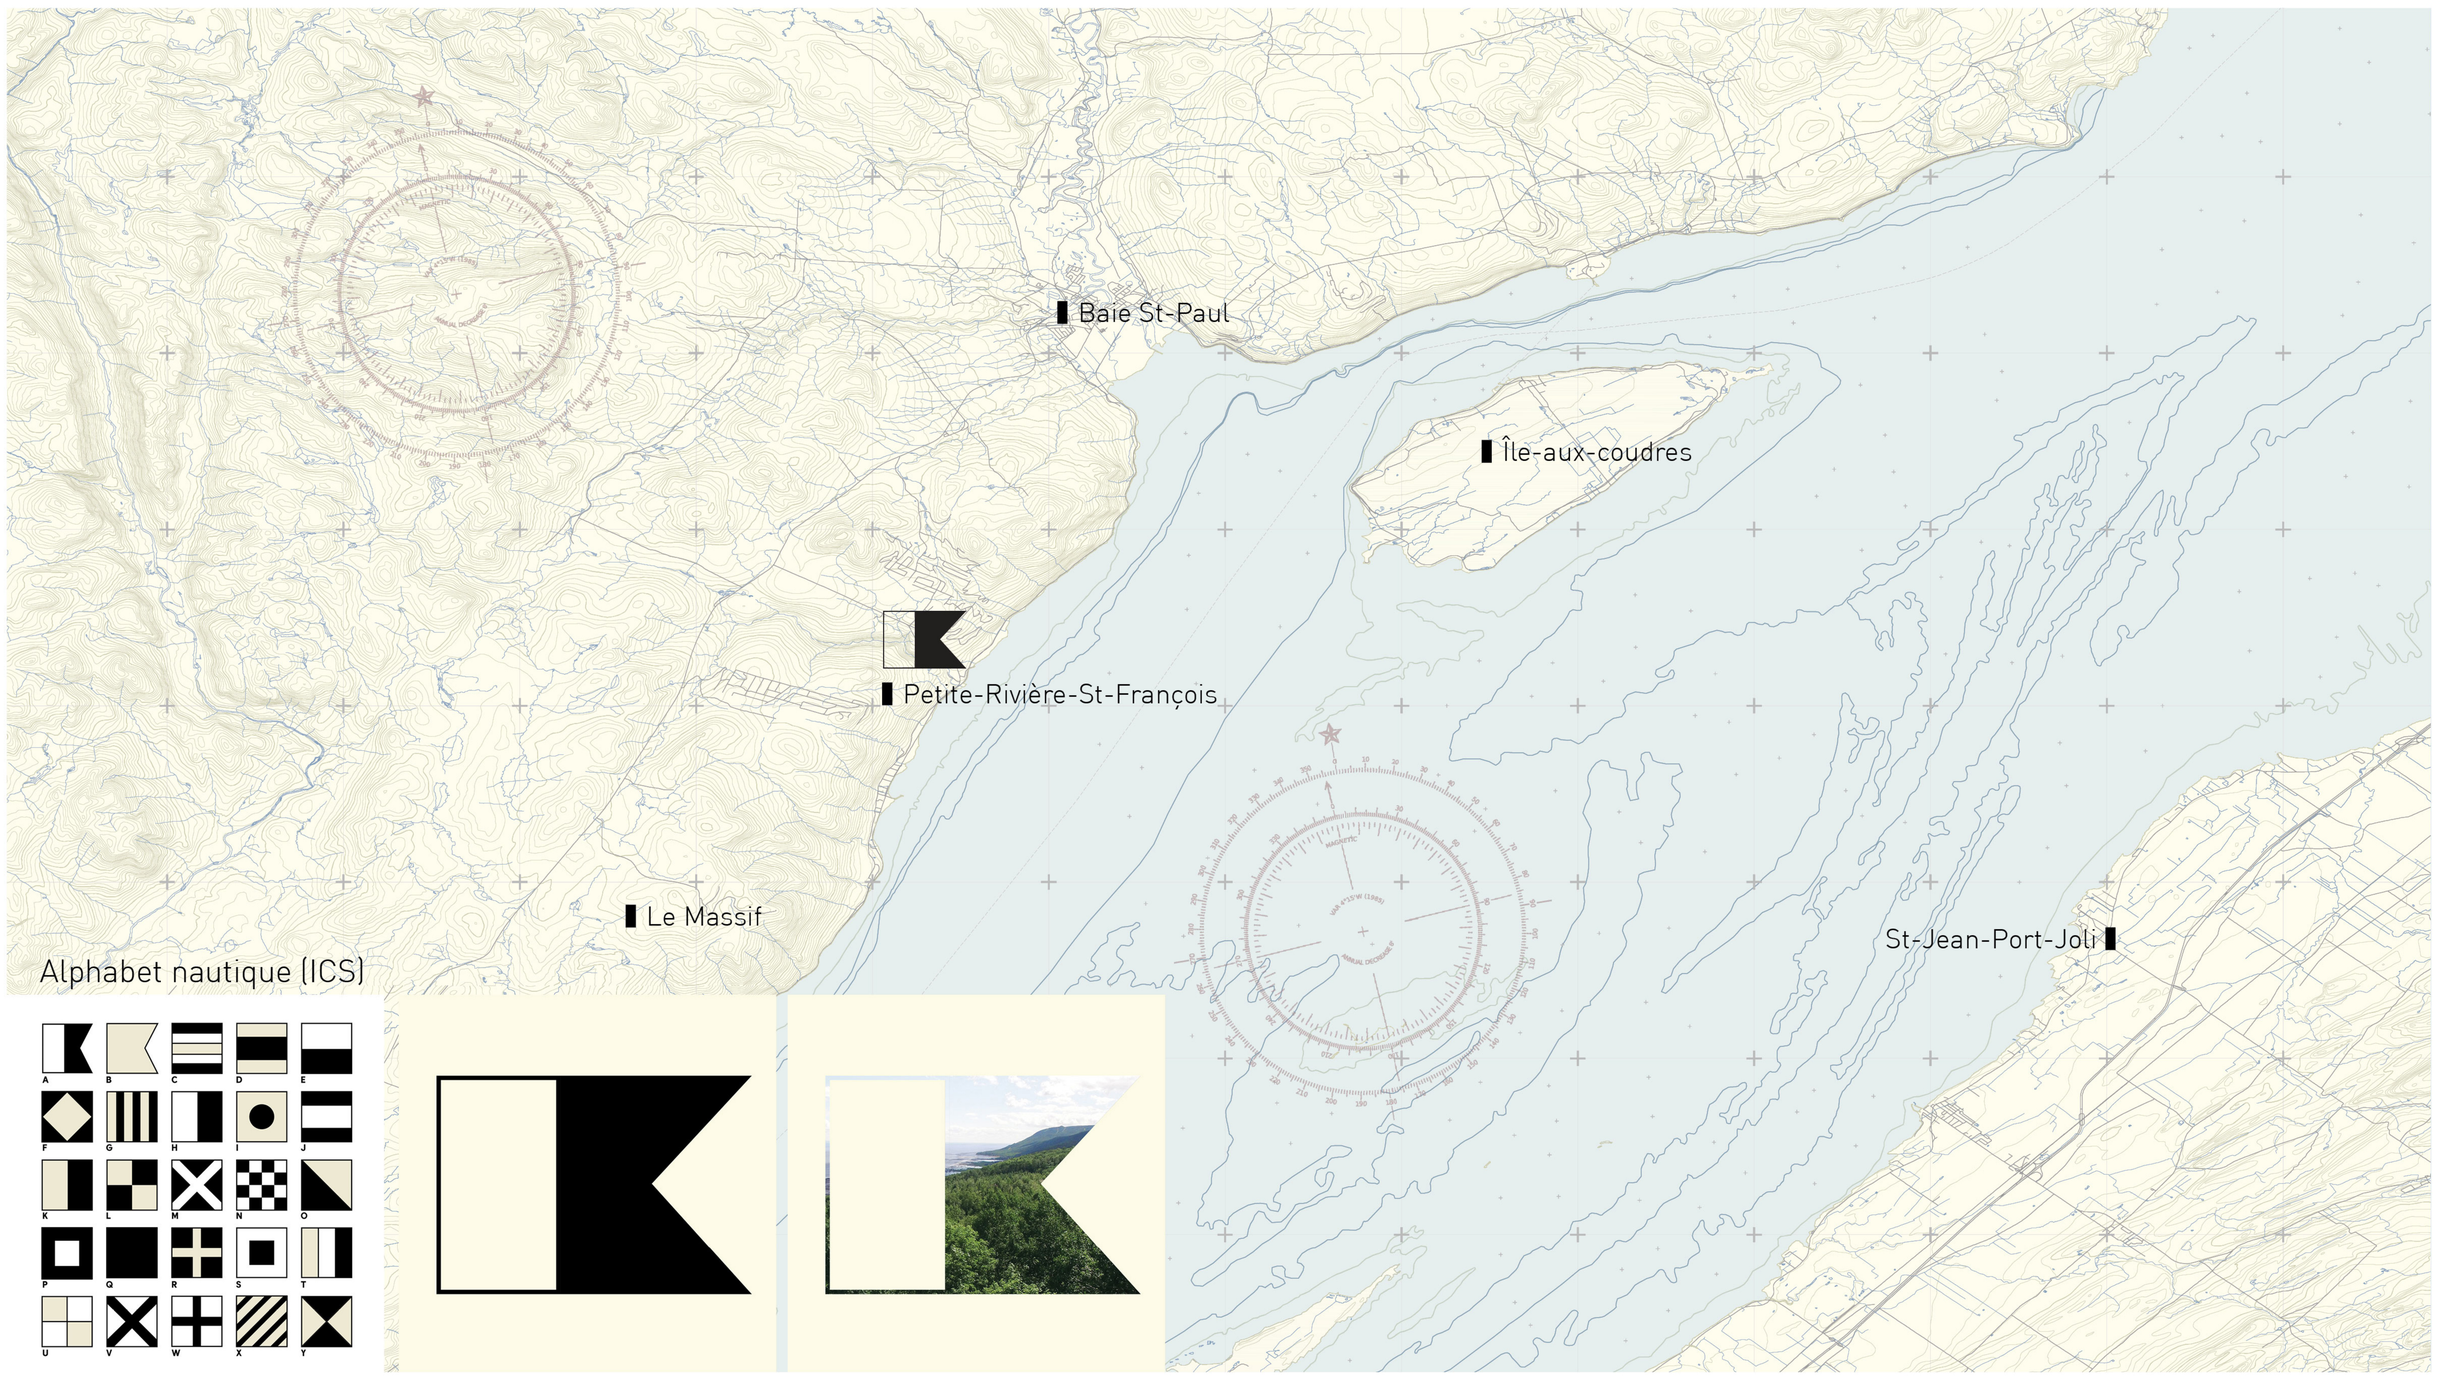

LE SITE

Domaine de la Falaise _ Petite-Rivière-St-François _ Charlevoix

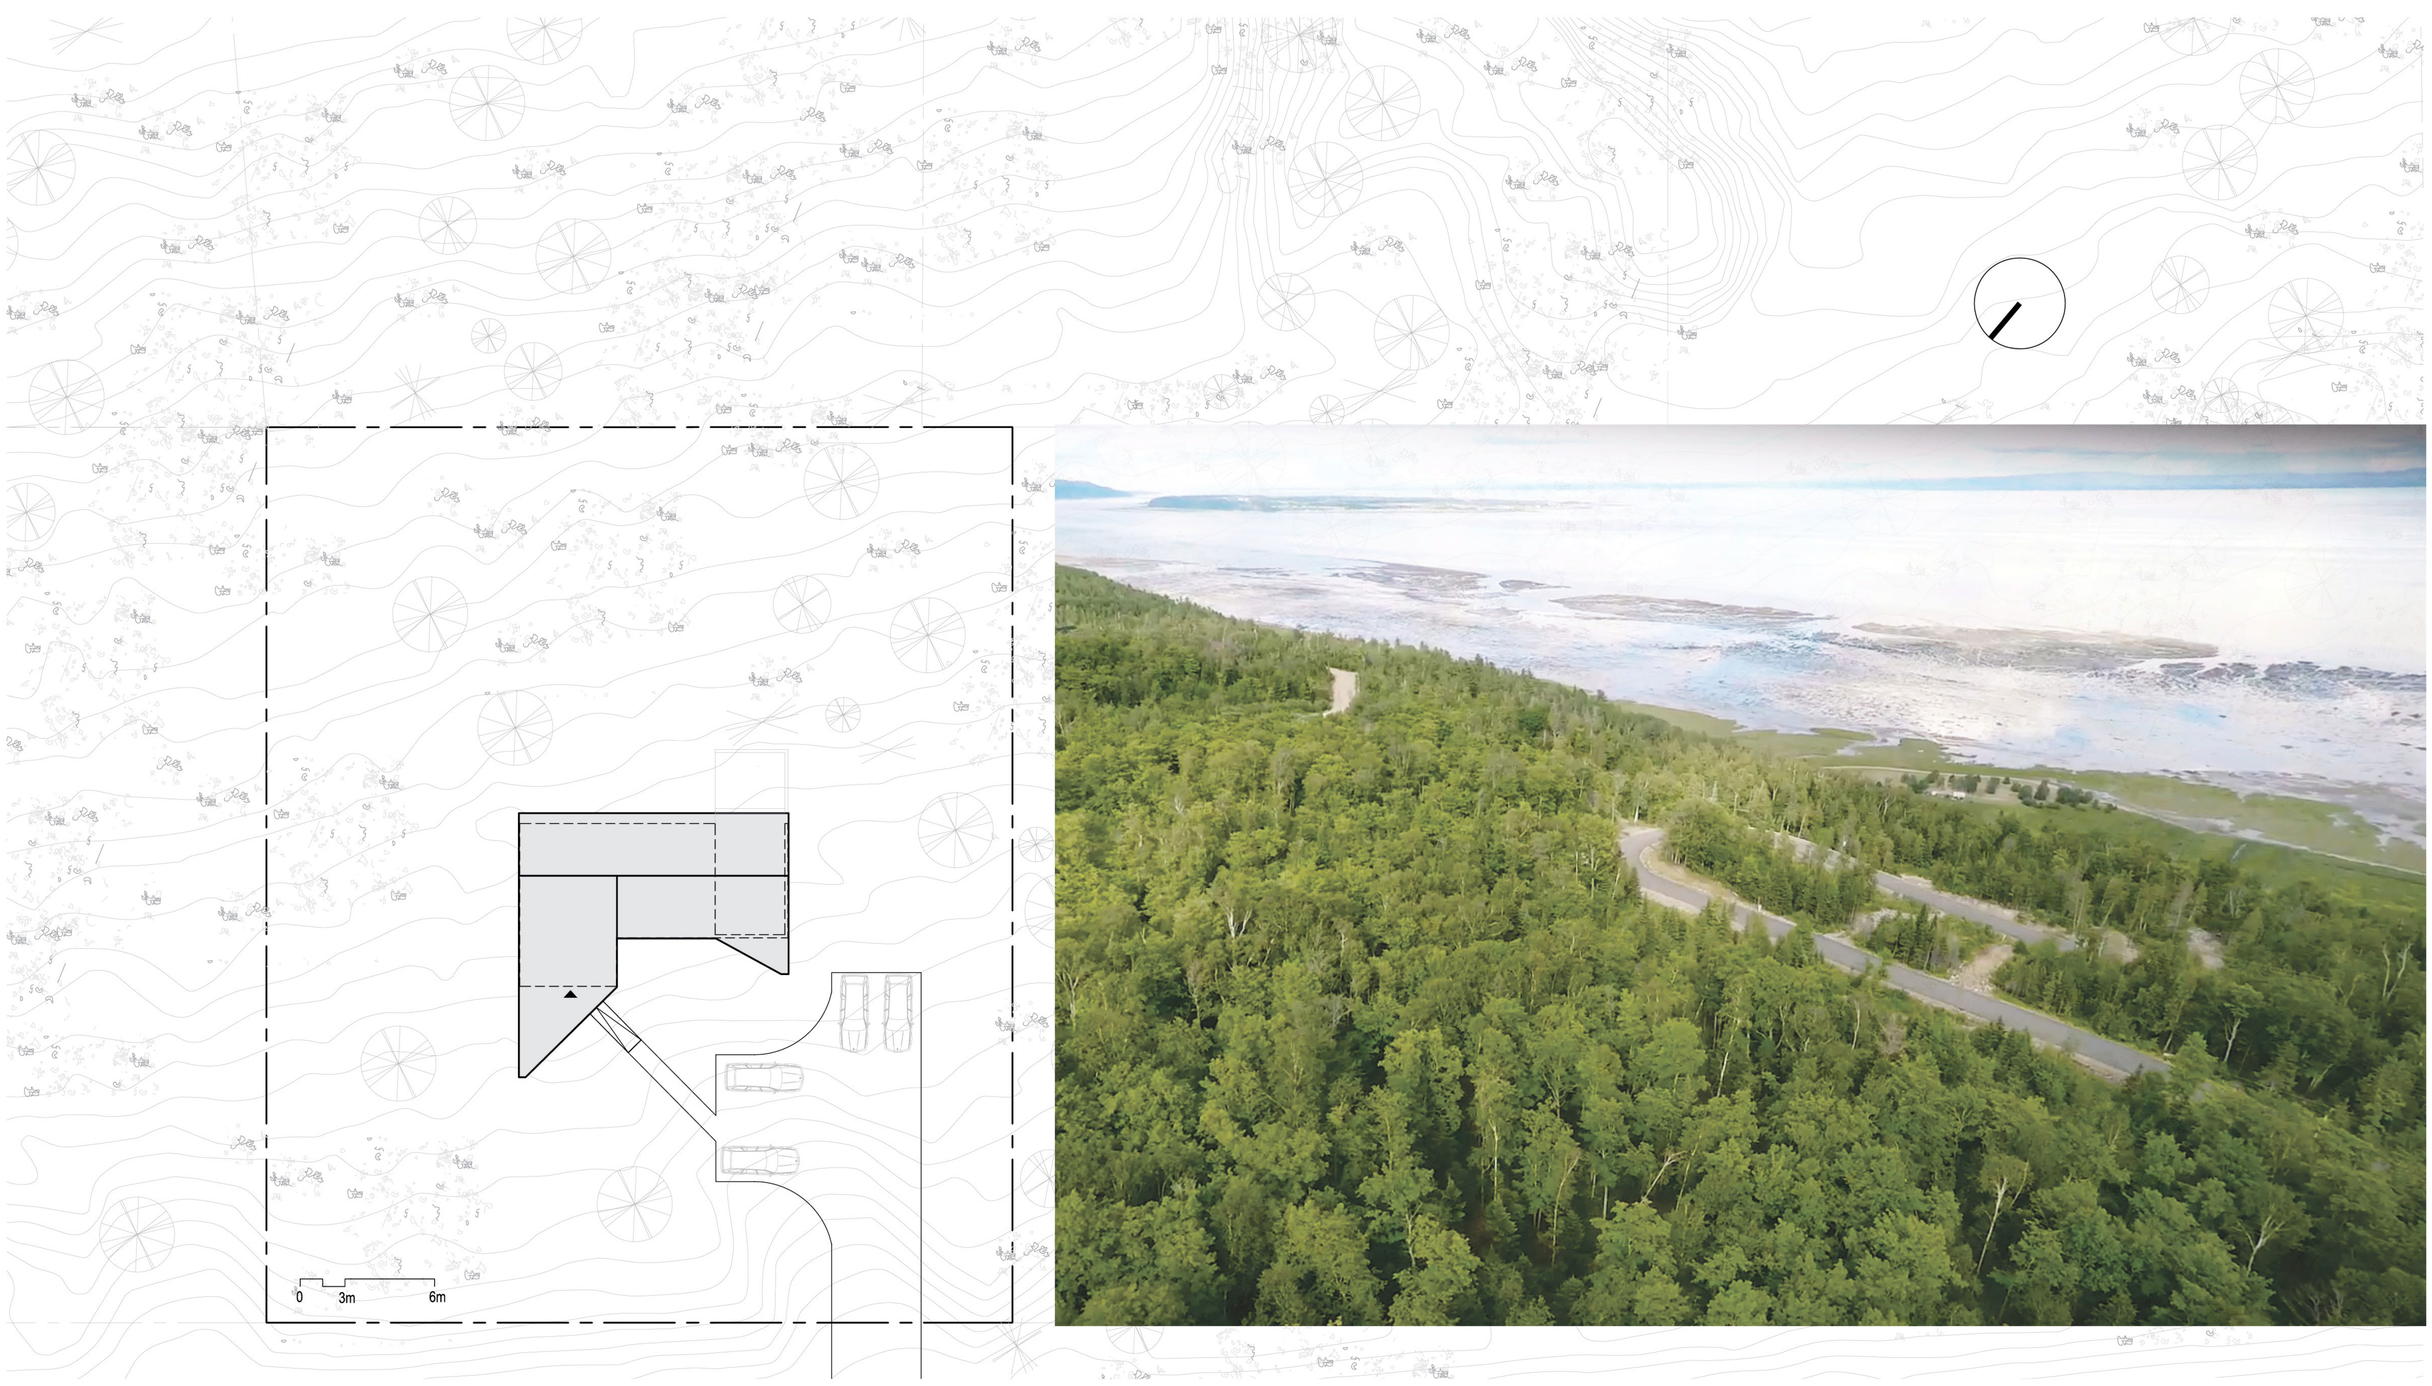

CABINE A

PLAN

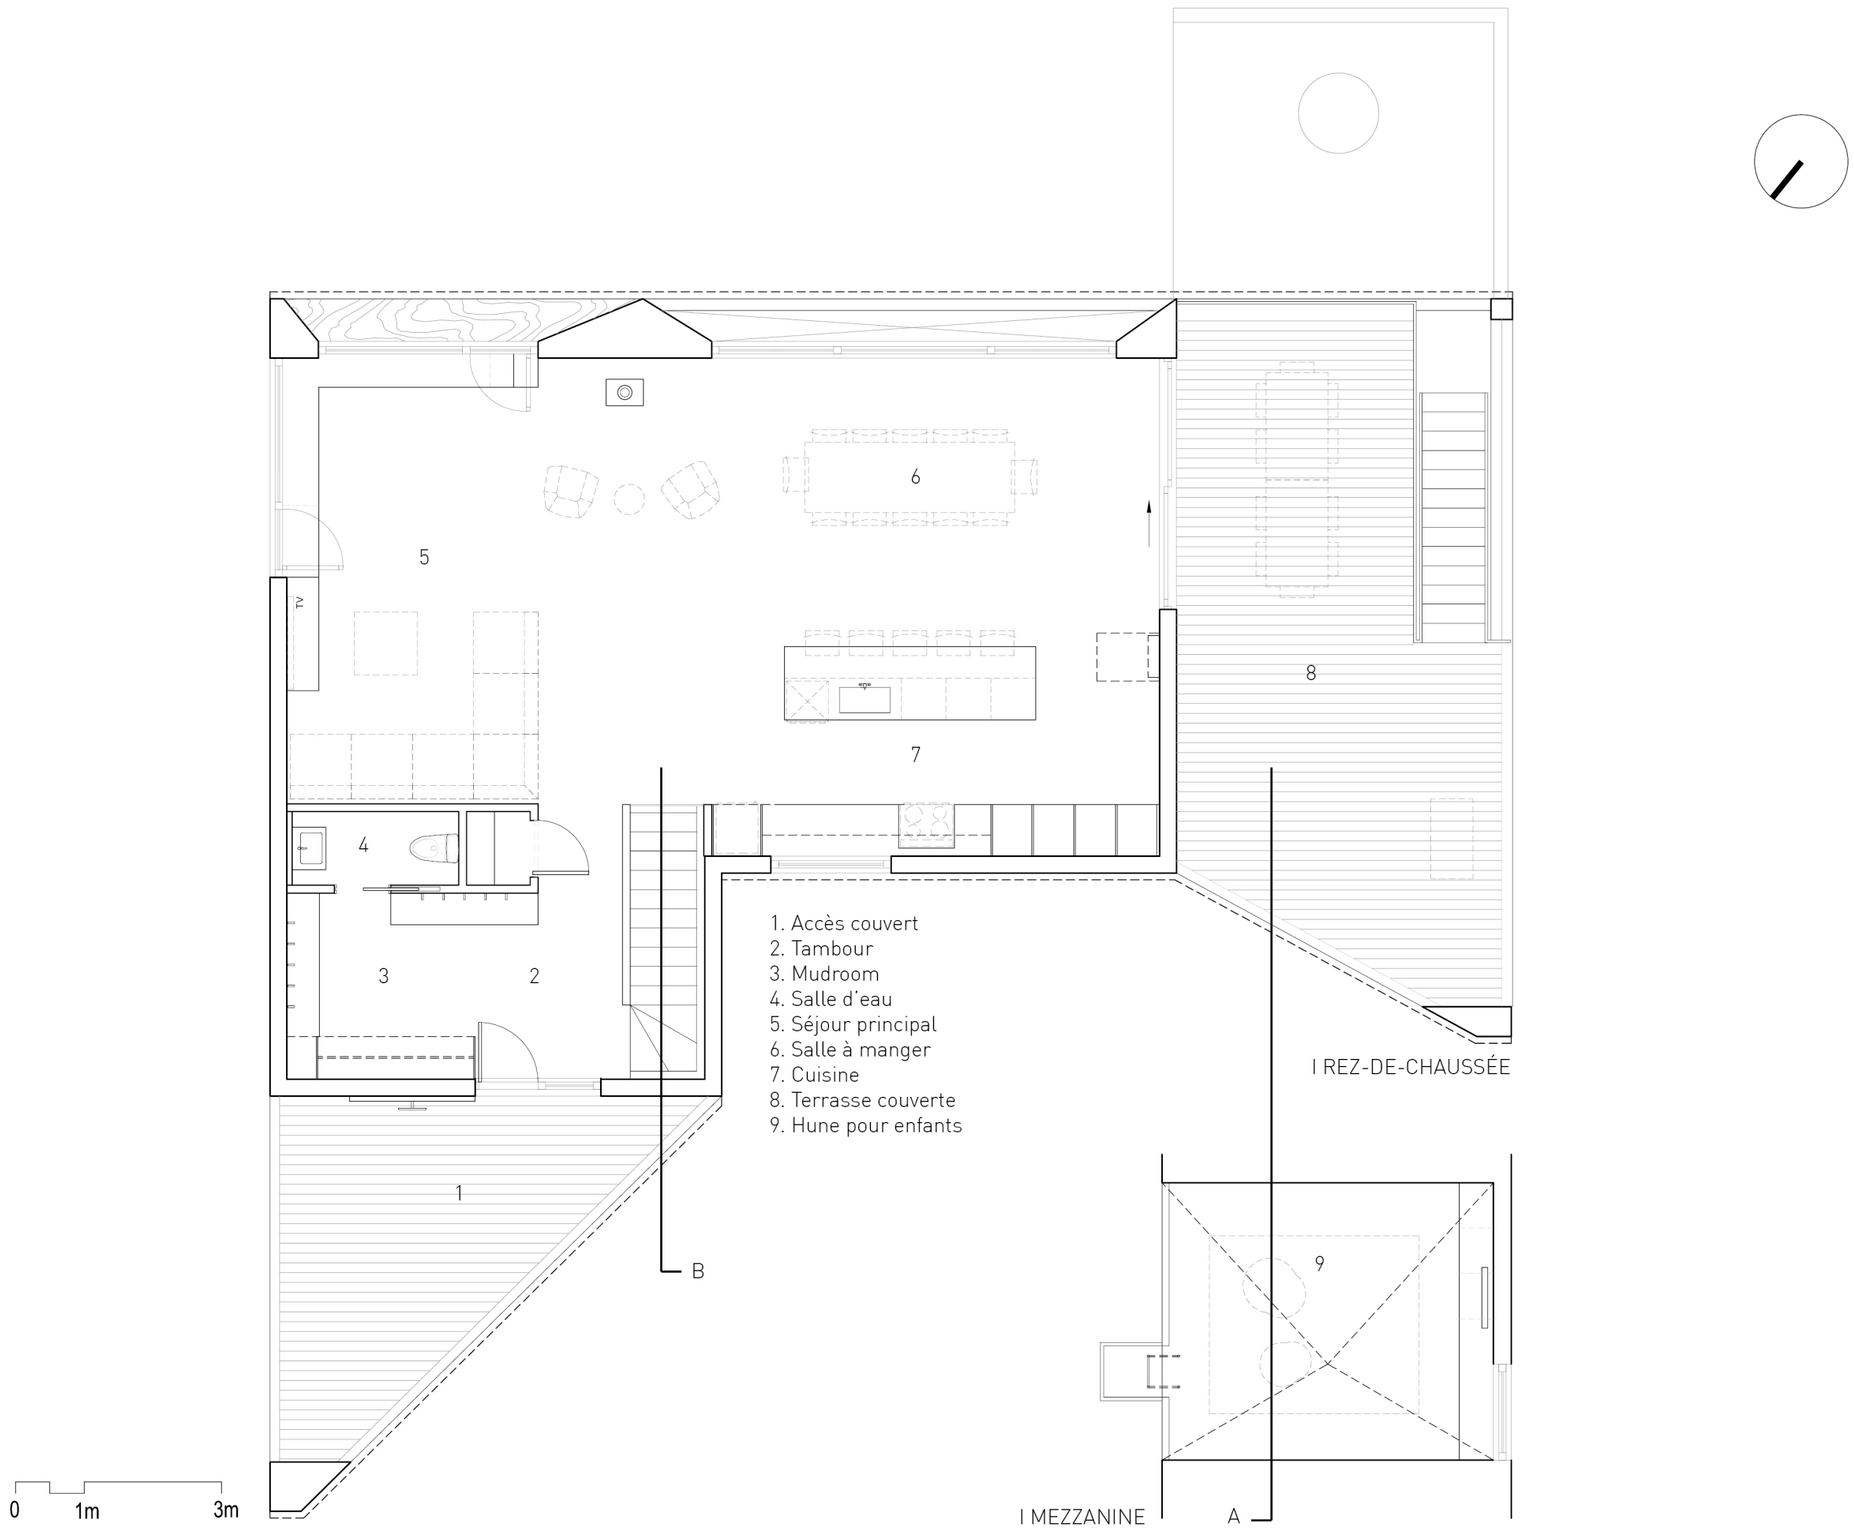
1. Accès couvert
2. Tambour
3. Mudroom
4. Salle d'eau
5. Séjour principal
6. Salle à manger
7. Cuisine
8. Terrasse couverte
9. Hune pour enfants
I REZ-DE-CHAUSSÉE
I MEZZANINE
A
B
TV
0
1m
3m

PLAN

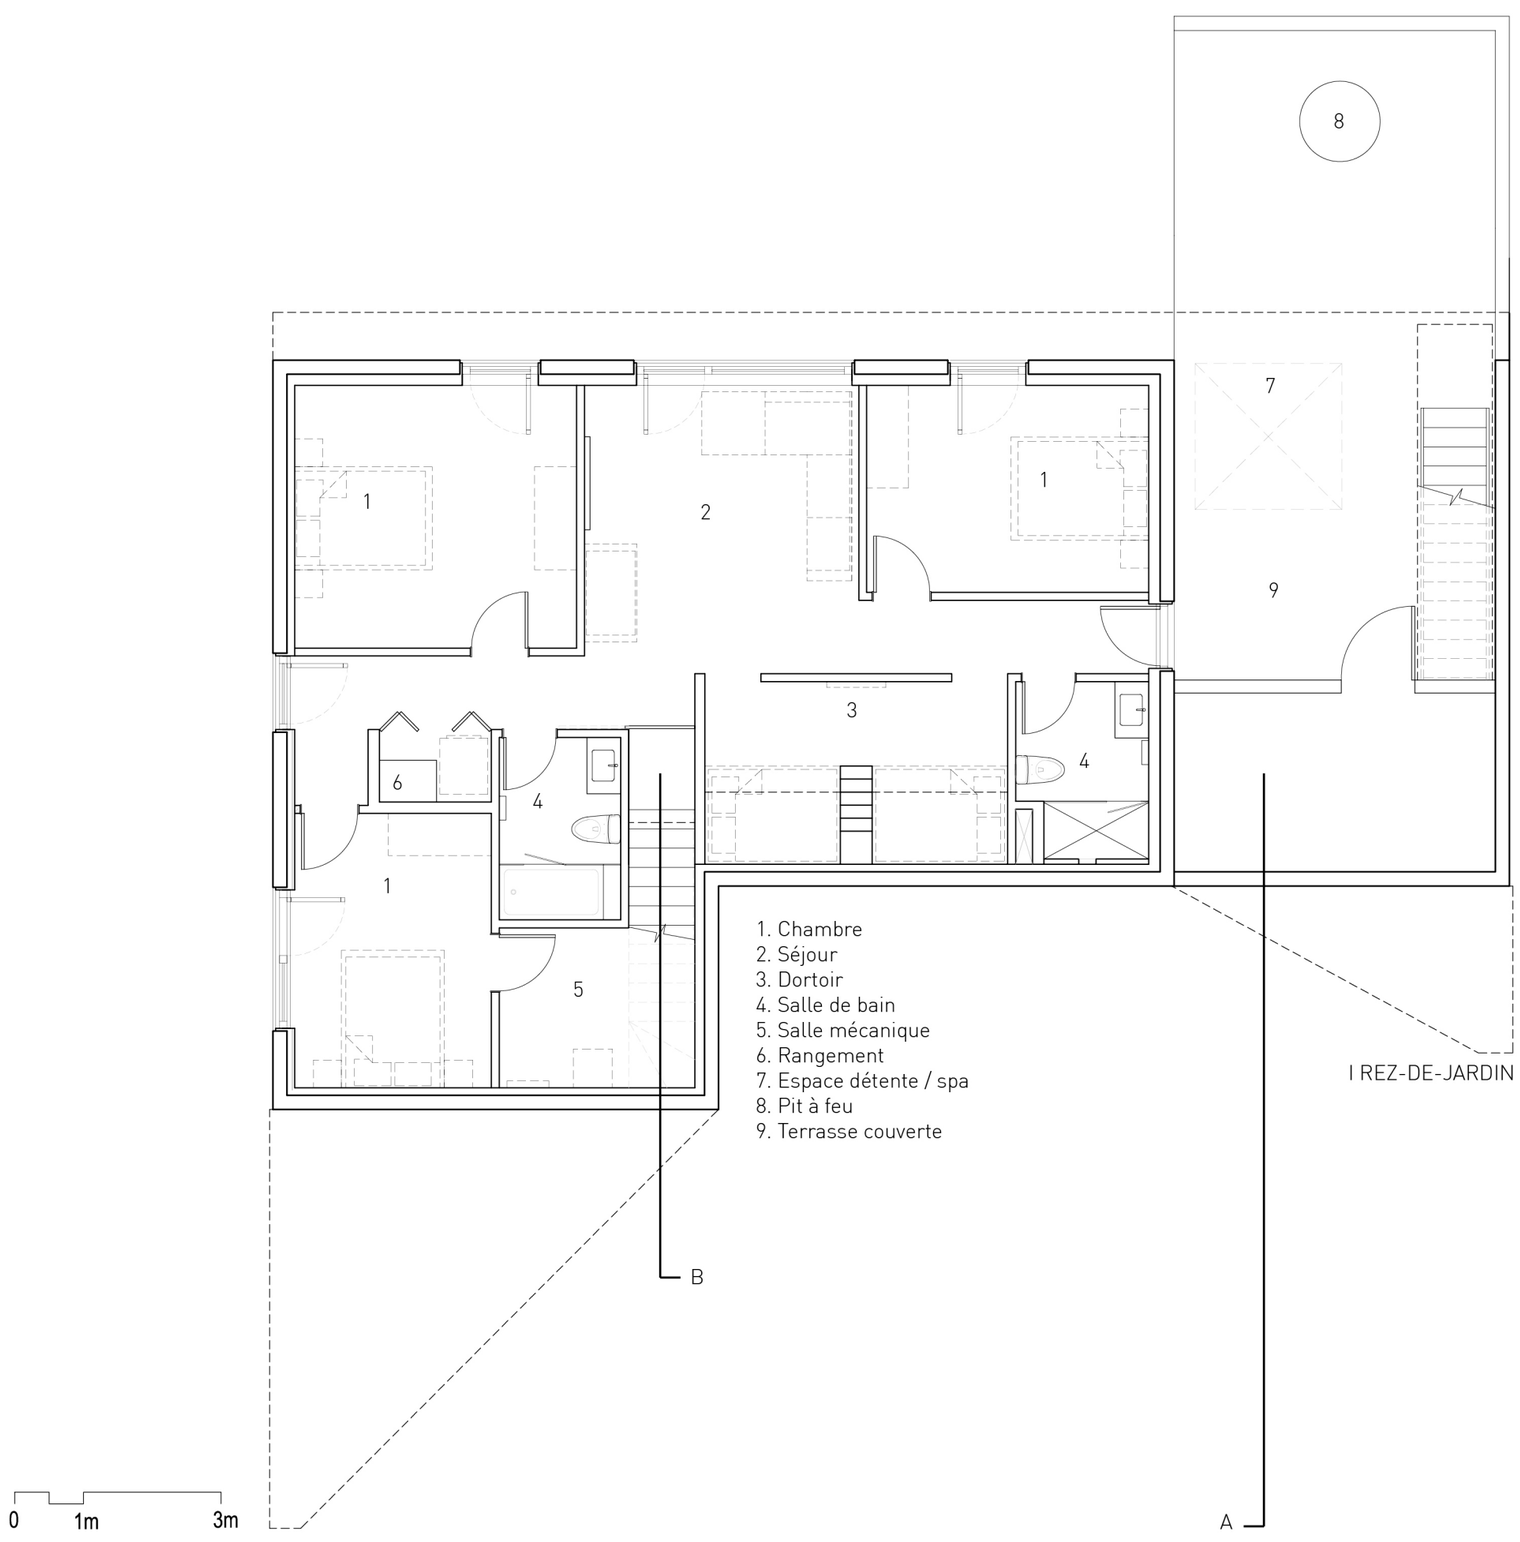
1. Chambre
2. Séjour
3. Dortoir
4. Salle de bain
5. Salle mécanique
6. Rangement
7. Espace détente / spa
8. Pit à feu
9. Terrasse couverte
I REZ-DE-JARDIN
A
B
0
1m
3m

COUPE TRANSVERSALE A

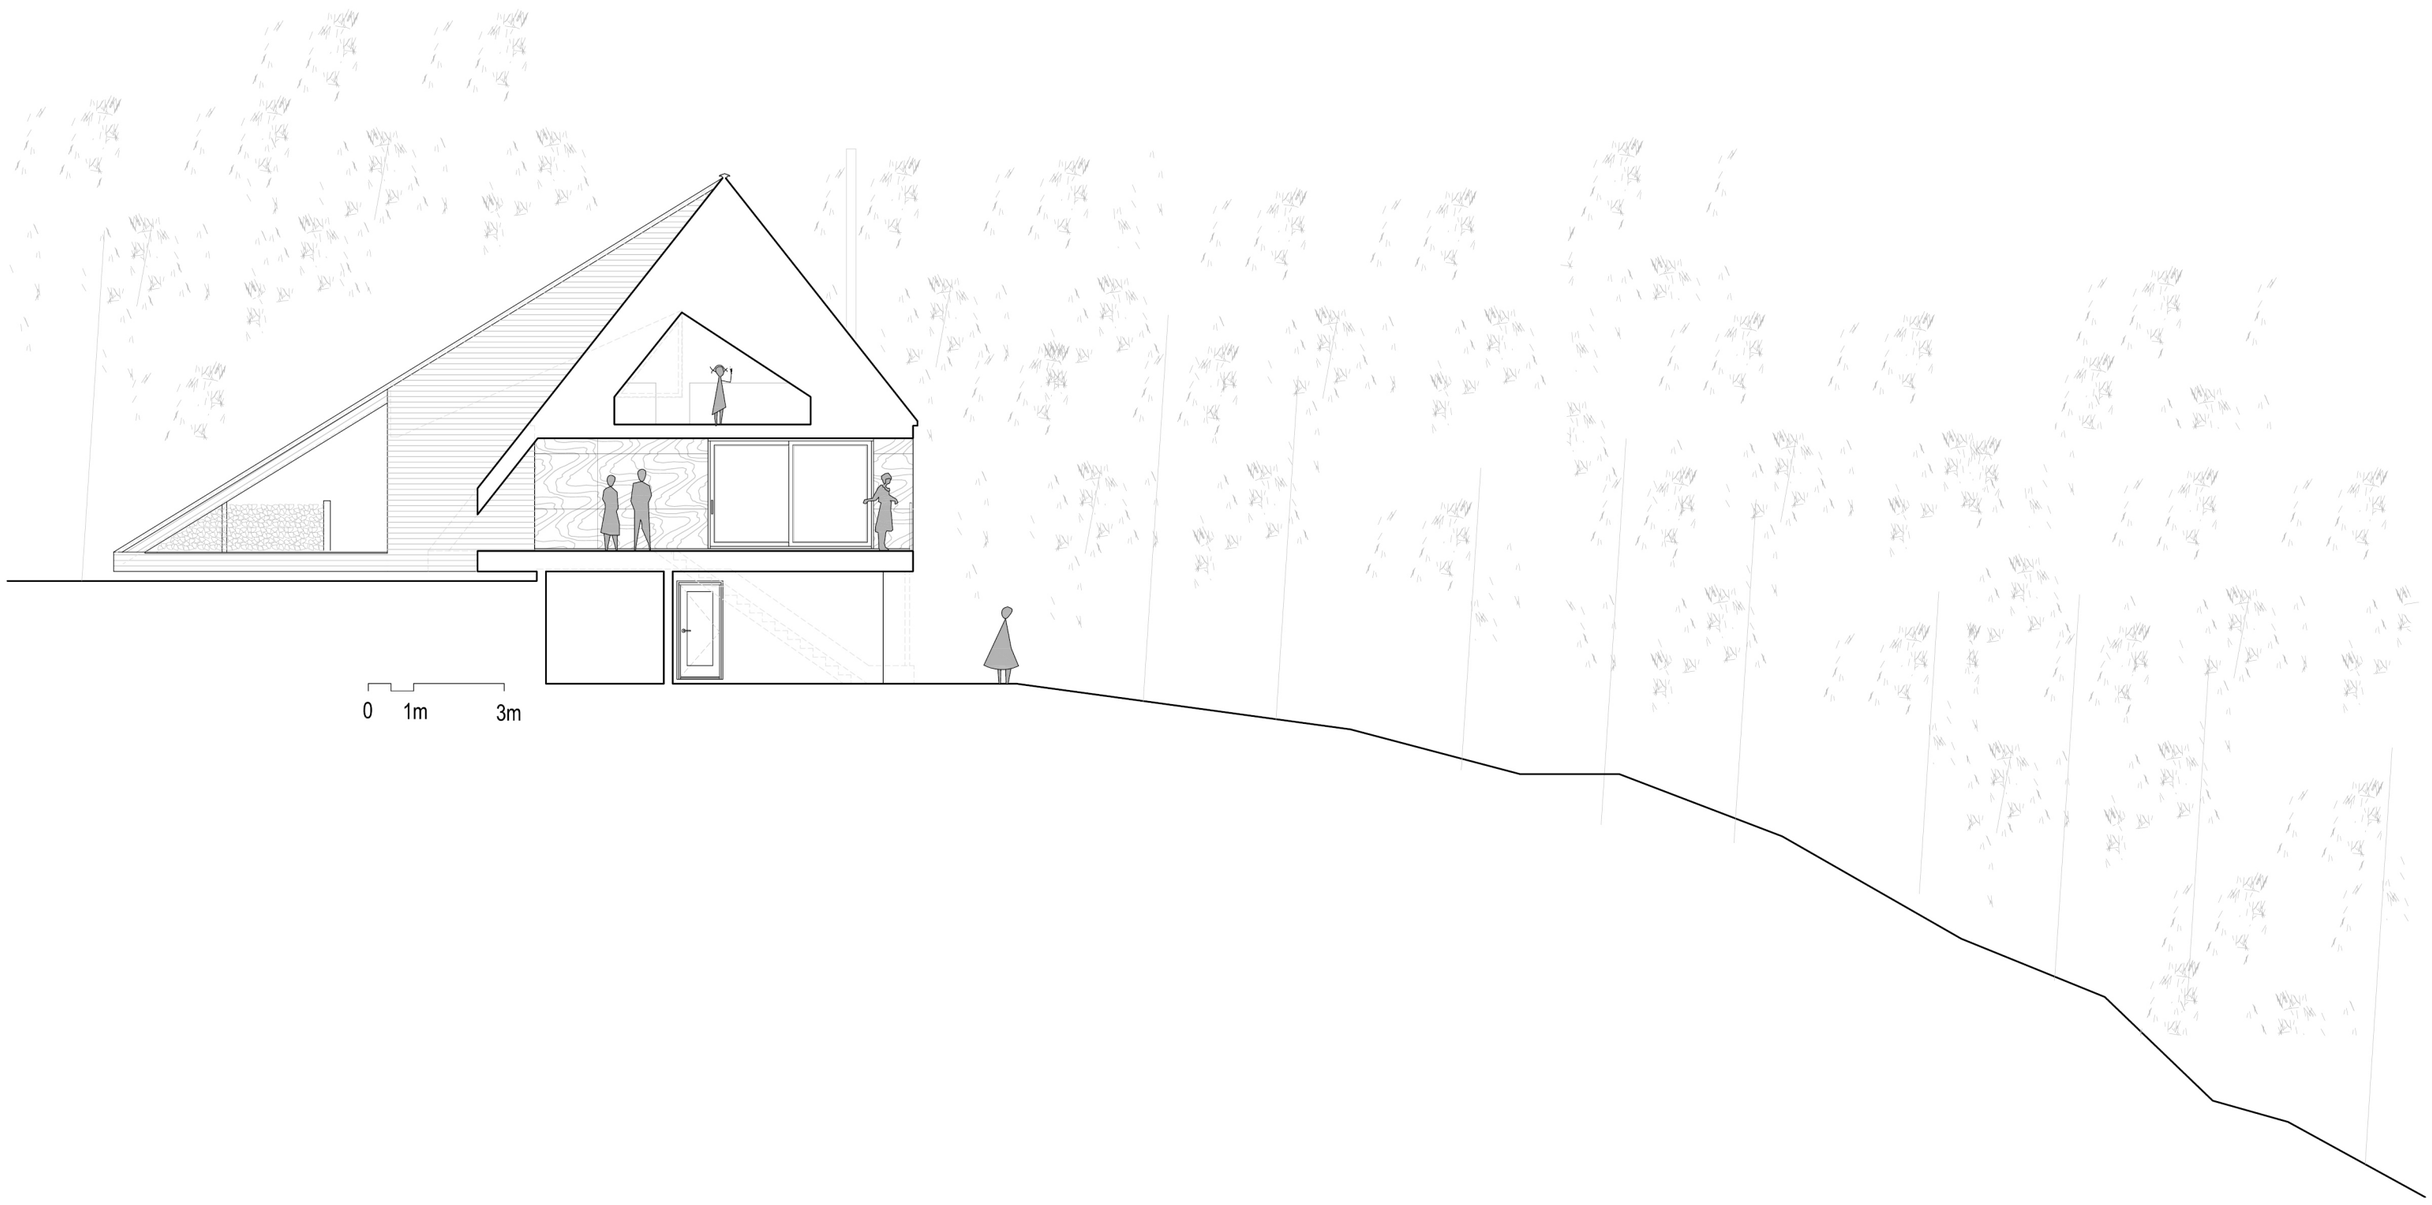

COUPE TRANSVERSALE B